


Druga krajowa DK-35
Klasa drogi: G
Vp= 60 km/h, Vm= 70 km/h
Kategoria ruchu: KR5
Rodzaj nawierzchni: bitumiczna

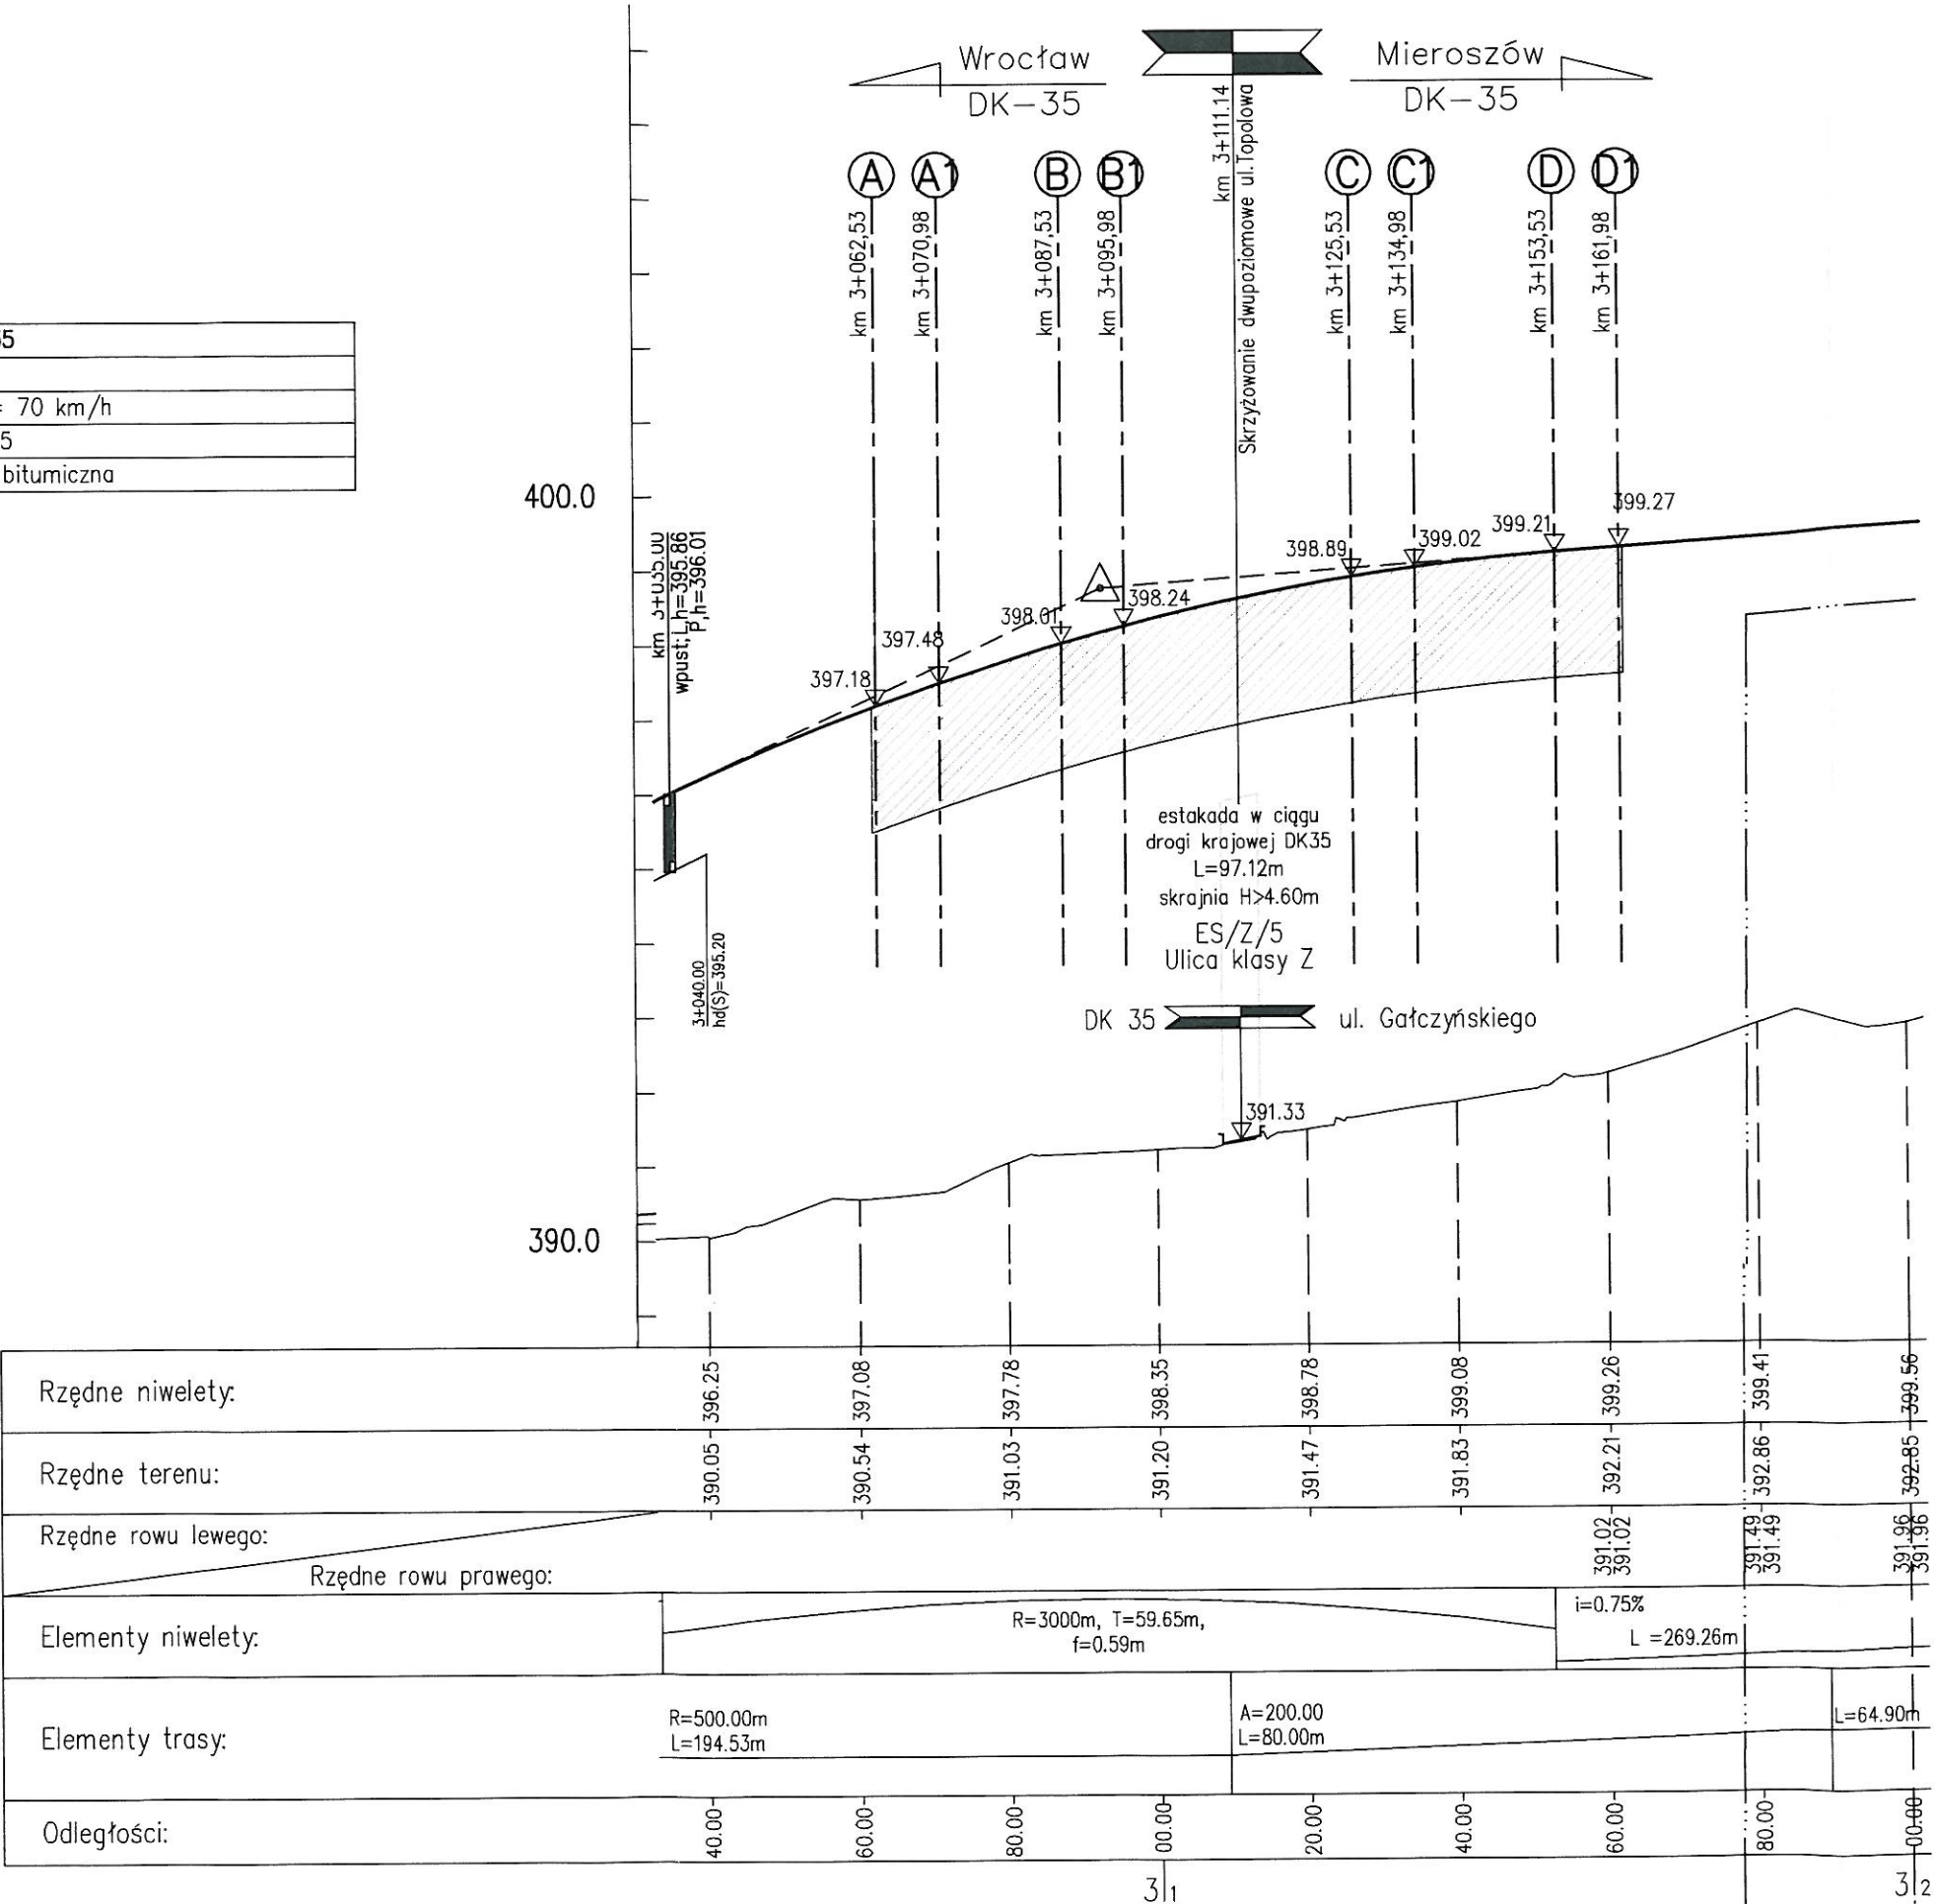

INWESTOR

GENERALNA DYREKCJA DRÓG KRAJOWYCH I AUTOSTRAD
53-139 WROCLAW ul. Powstańców Śl. 186


GDDKIA

JEDNOSTKA PROJEKTOWA



TRAKT.sp. z o.o. sp.k.
40-159 Katowice, ul. Jesionowa 15
tel: (0-32) 228-12-70, fax: (0-32) 220-70-04
trakt@trakt.pl

ZADANIE

Budowa obwodnicy m. Wałbrzych
w ciągu drogi krajowej nr 35
od km 2+350 do km 8+250

NAZWA OPRACOWANIA

PROJEKT ARCHITEKTONICZNO-BUDOWLANY
CZĘŚĆ III/1 OBIEKT ES/Z/5

TYTUŁ RYSUNKU

RYSUNKI OGÓLNE
PROFIL PODŁUŻNY

FUNKCJA	IMIĘ I NAZWISKO	BRANŻA/NUMER UPRAWNIENI	PODPIS
PROJEKTANT	mgr inż. Bogdan Burcek	mosty konstr.-bud. 109/98 BB	
SPRAWDZAJĄCY	mgr inż. Leszek Dąbrowski	mosty mostowa 89/84	
OPRACOWAŁ	mgr inż. Paweł Stefanski		
NR UMOWY GDDKIA 0/NR 86/PN/U/R-2/2009 (PR-558/09)	SKALA 1:1000/100	DATA WRZESIEŃ 2010	STADIUM PB
		BRANŻA mostowa	NR RYS. 0G.03/III-1-ES/Z/5-01