



ŚCIANA OPOROWA OP-8 NA PRAWYM BRZEGU POTOKU
WIDOK Z BOKU – ROZWIINIĘCIE

1:100

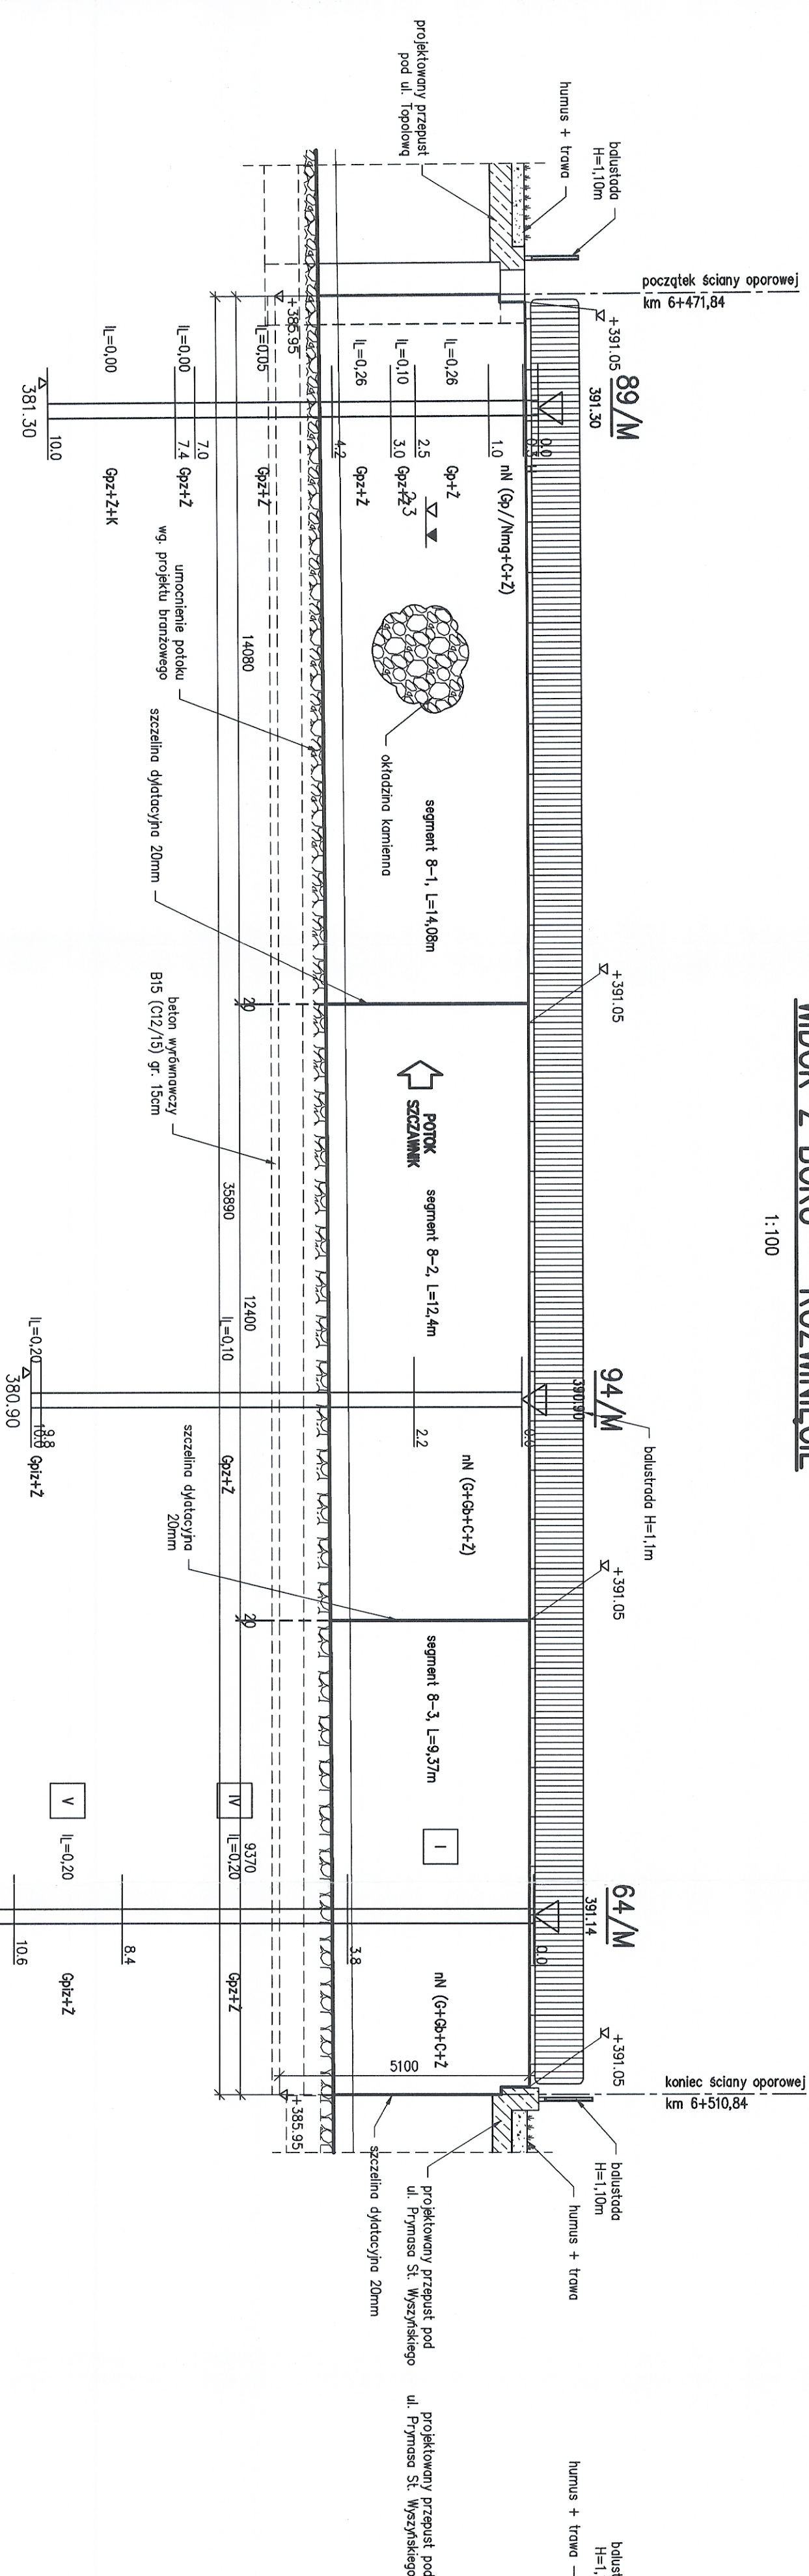

ŚCIANA OPOROWA OP-7 NA LEWYM BRZEGU POTOKU
WIDOK Z BOKU – ROZWIINIĘCIE

1:100

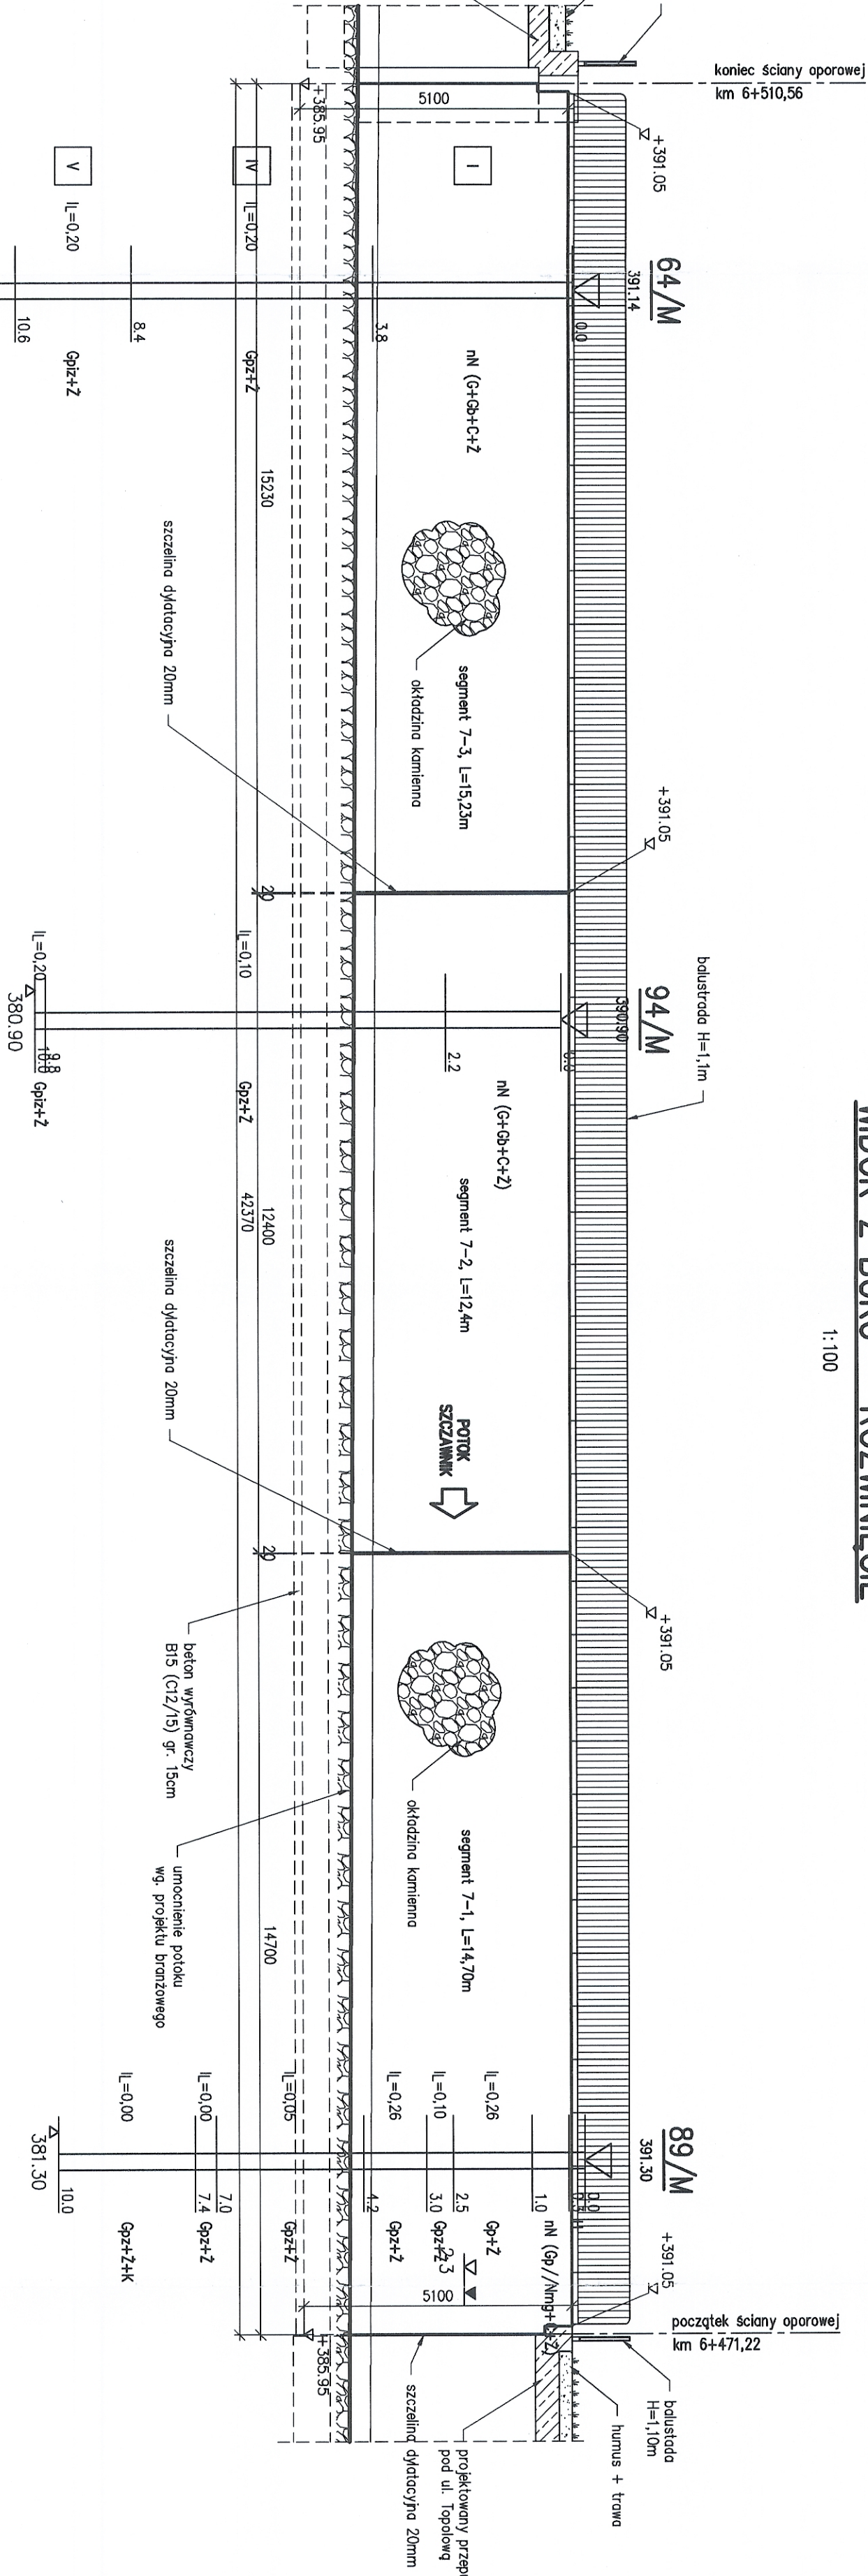

DANE MATERIAŁOWE			
Element	Beton	Stal zbrojeniowa	Stal szkieletowa
Konstrukcja	B35 (C30/37)	B500 (S30/37)	B500 (S30/37)
Podłoga betonowa	B30 (C25/30)		
Beton wyformowcy	B15 (C12/15)		

UWAGI:

ZADANIE

Budowa obwodnicy m. Włobzów
w ciągu drogi krajowej nr 35
od km 2+350 do km 8+250

NAZWA OPERACJONALNA

TOM III/6 Obiekty inżynierskie w ramach regulacji potoku Szczawnik
Ściany oporowe OP-7, OP-8

Tytuł rysunku

RYŚUNKI OGÓLNE
WIDOK Z BOKU

FUNKCJA	IMIĘ I NAZWIŚCIE	BRANŻA/NUMER UPRAWNIEN	PODPIS
PROJEKTANT	mgr inż. Bogdan Buracki	mosty beton.-bud.	109/98 BB
SPRACOWUJĄCY	mgr inż. Leszek Dobrowski	mosty mostowe 89/94	89/94
OPRACOWUJĄCY	mgr inż. Marcin Pogorzały		
SKALA	1:100	STADIUM	PR
DATA	10.09.2010	BRANŻA	mostowa
WZGLĘDNY	1:100	WZGLĘDNY	2010
NR RYS.			OP.12/III-6-01