


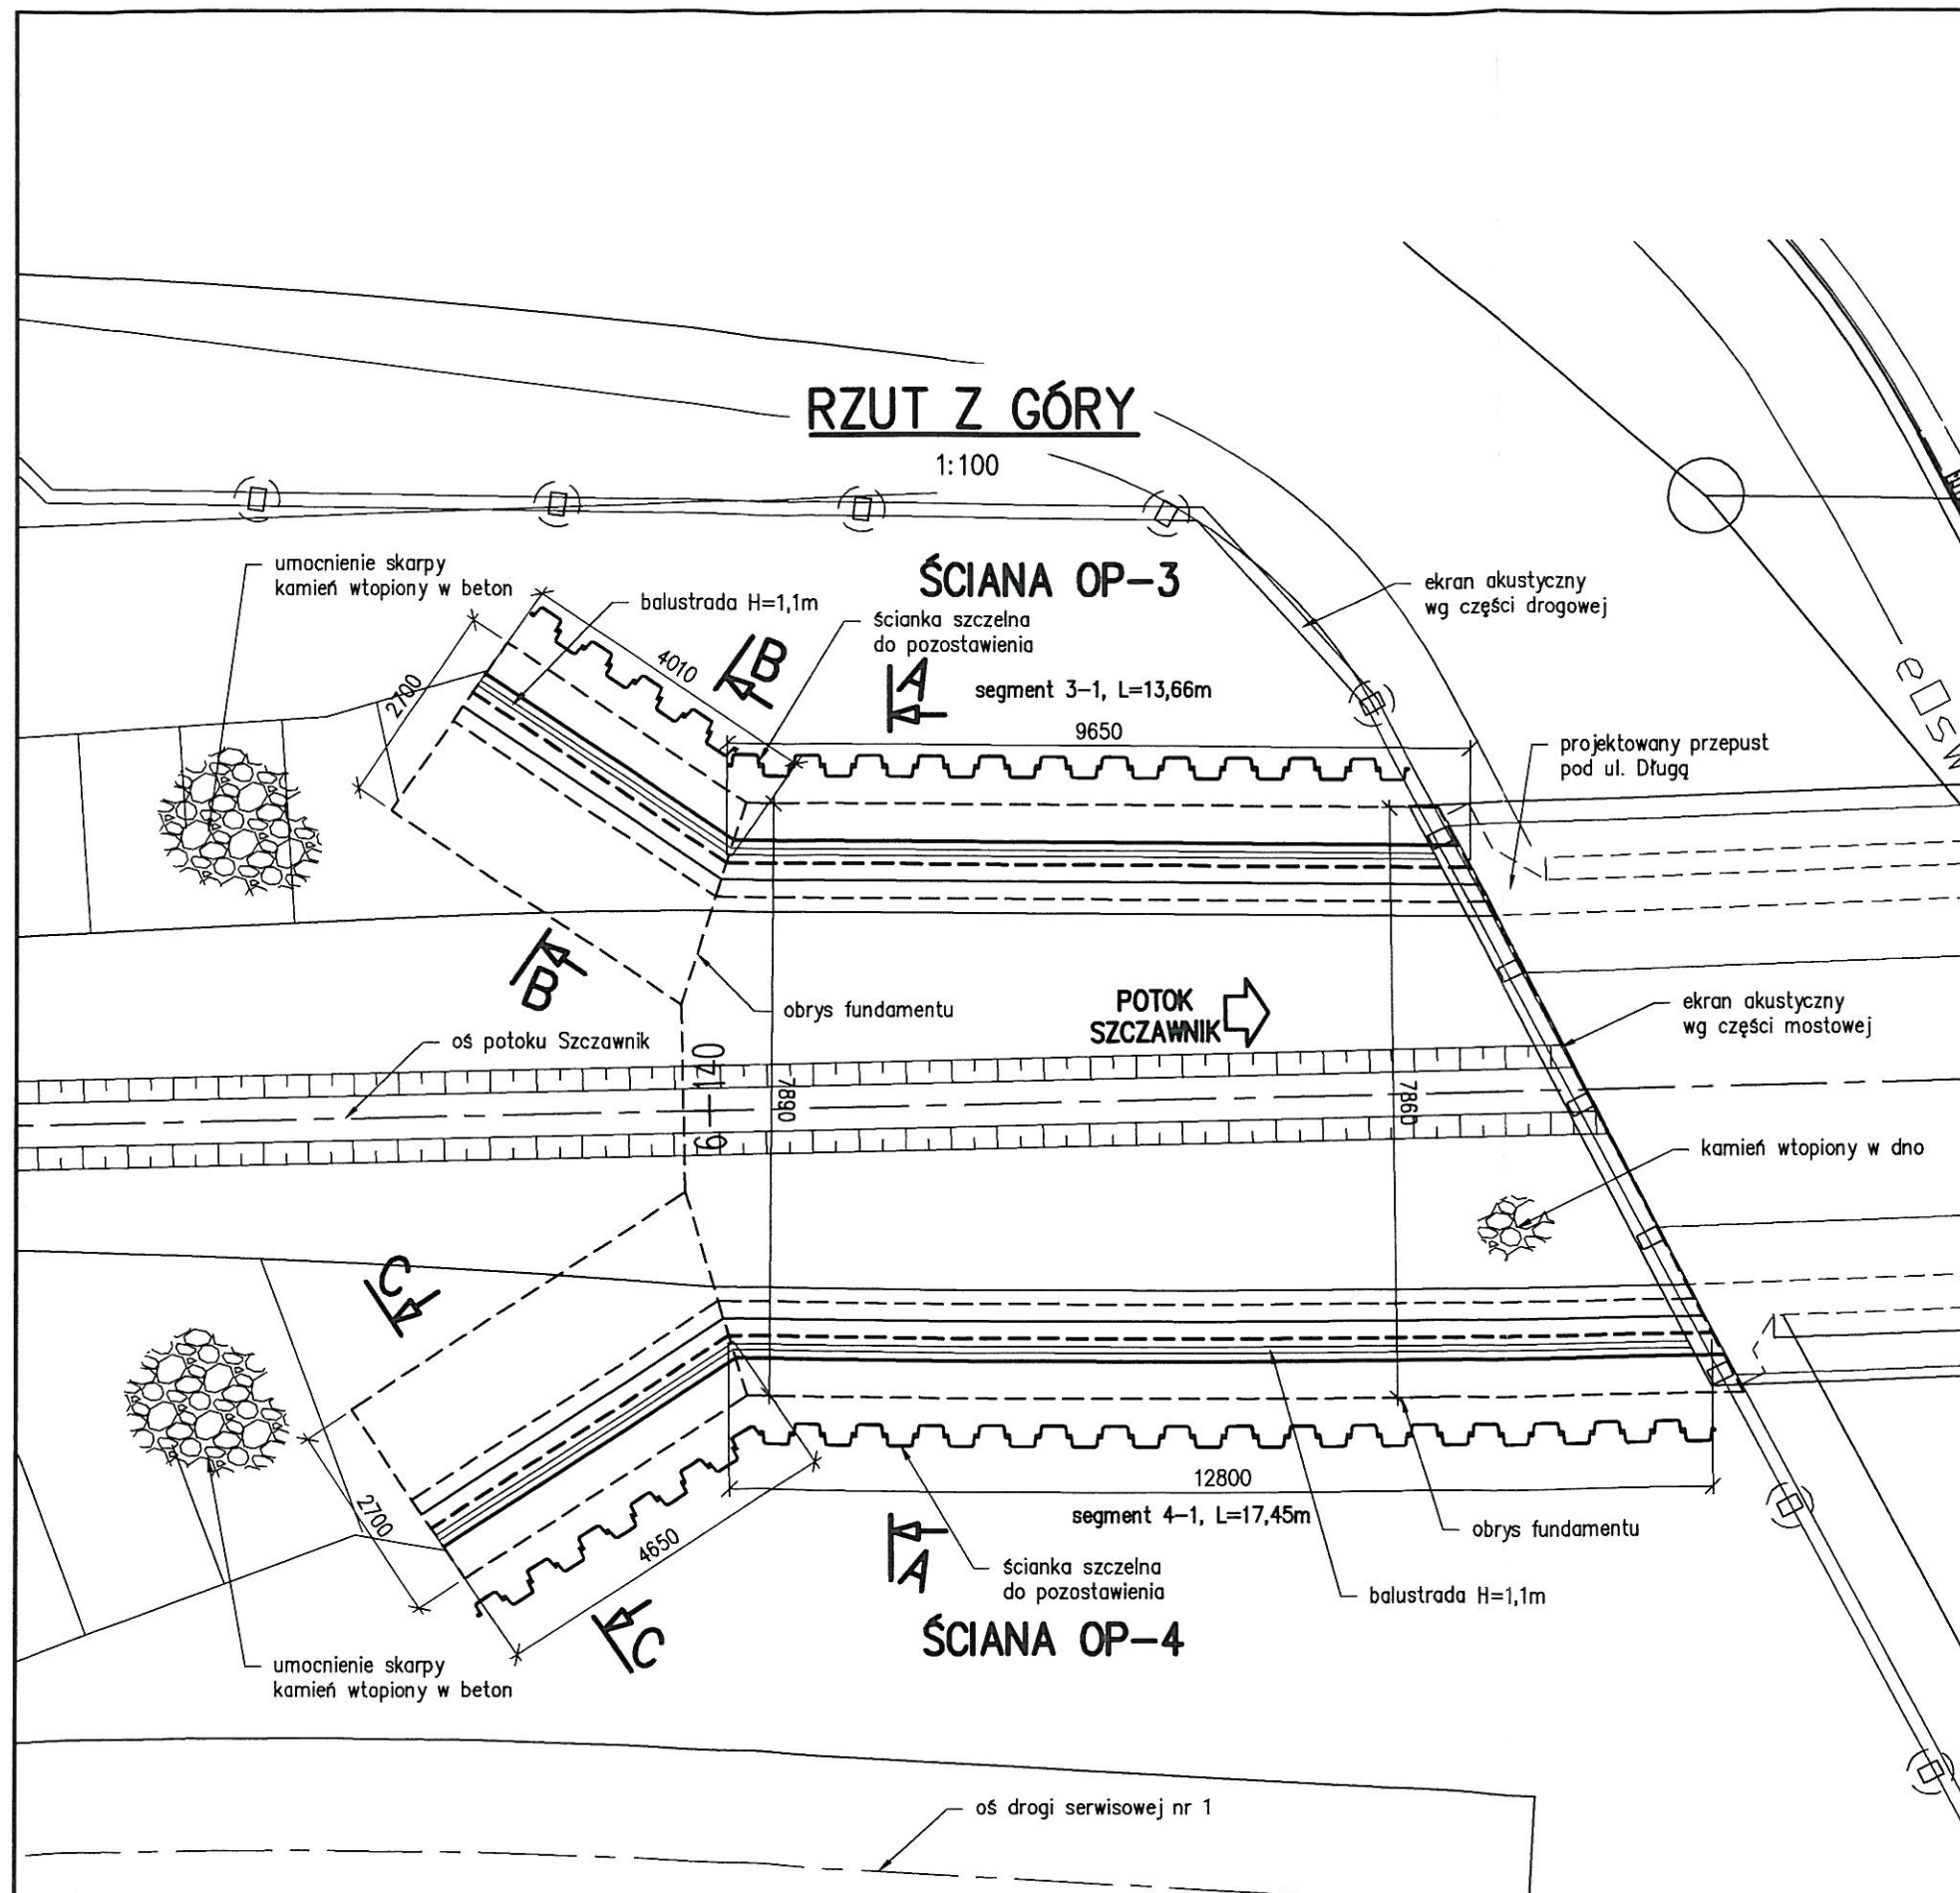

| Element           | DANE MATERIAŁOWE |                  |                 |
|-------------------|------------------|------------------|-----------------|
|                   | Beton            | Stal zbrojeniowa | Stal sprężająca |
| Konstrukcja       | B35 (C30/37)     | BSt500S          |                 |
| Podłewka betonowa | B30 (C25/30)     |                  |                 |
| Beton wyrównawczy | B15 (C12/15)     |                  |                 |

UWAGI:

str. 33

|   |                           |                              |                                                                                       |
|---|---------------------------|------------------------------|---------------------------------------------------------------------------------------|
| INWESTOR   |                           |                              |                                                                                       |
| GENERALNA DYREKCJA DRÓG KRAJOWYCH I AUTOSTRAD<br>53-139 WROCŁAW ul. Powstańców Śl. 186   |                           |                              |                                                                                       |
| JEDNOSTKA PROJEKTOWA   |                           |                              |                                                                                       |
|  <b>TRAKT.</b> sp. z o.o. sp.k.<br>40-159 Katowice, ul. Jesionowa 15<br>tel: (0-32) 228-12-70, fax: (0-32) 220-70-04<br>trakt@trakt.pl |                           |                              |                                                                                       |
| ZADANIE   |                           |                              |                                                                                       |
| Budowa obwodnicy m. Wałbrzych<br>w ciągu drogi krajowej nr 35<br>od km 2+350 do km 8+250   |                           |                              |                                                                                       |
| NAZWA OPRACOWANIA   |                           |                              |                                                                                       |
| TOM III/6 Obiekty inżynierskie w ramach regulacji potoku Szczawnik<br>Ściany oporowe OP-3, OP-4   |                           |                              |                                                                                       |
| TYTUŁ RYSUNKU   |                           |                              |                                                                                       |
| RYSUNKI OGÓLNE<br>RZUT Z GÓRY   |                           |                              |                                                                                       |
| FUNKCJA   | IMIE I NAZWISKO           | BRANŻA/NUMER UPRAWNIENI      | PODPIS                                                                                |
| PROJEKTANT   | mgr inż. Bogdan Burcek    | mosty konstr.-bud. 109/98 BB |  |
| SPRAWDZAJĄCY   | mgr inż. Leszek Dąbrowski | mosty mostowa 89/84          |  |
| OPRACOWAŁ   | mgr inż. Marcin Pacierz   |                              |  |
| NR UMOWY<br>GDDKiA O/WR<br>86/PN/U/R-2/2009<br>(PR-558/09)   | SKALA<br>1:100            | DATA<br>WRZESIEŃ<br>2010     | STADIUM<br>PB                                                                         |
| BRANŻA<br>MOSTOWA   |                           | NR RYS.<br>OP.4/III-6-01     |                                                                                       |