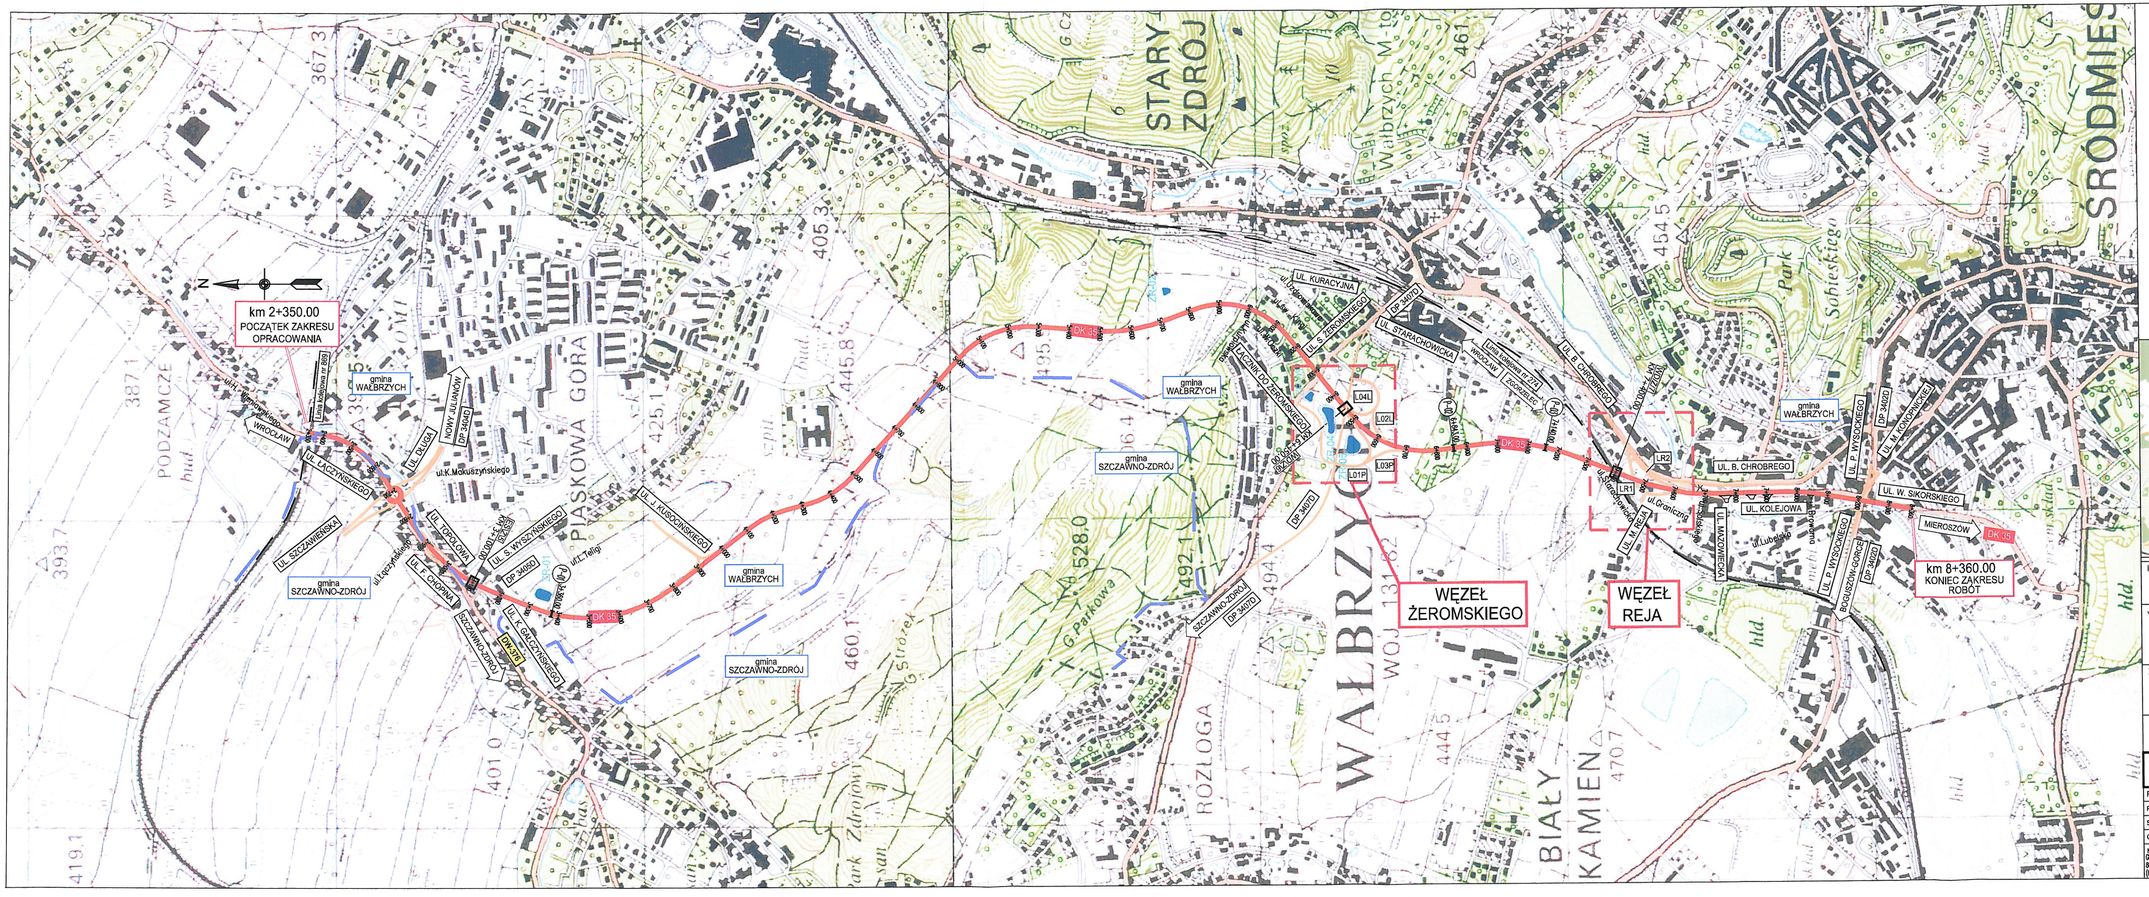

LEGENDA:

- granica administracyjna
- projektowana droga krajowa DK-35
- łącznice węzłów oraz drogi pozostałe
- linia kolejowa
- LZ1 – oznaczenie łącznic
- LR1 – oznaczenie łączników
- UL. S. WYSZYŃSKIEGO – oznaczenie ulicy częściowo projektowanej
- Linia kolejowa nr 869 – oznaczenie linii kolejowej
- ul.Starachowicka – oznaczenie ulicy przylegającej do projektowanego odcinka
- Z-01 – zbiornik retencyjny
- ESTAL KM 3+100.00 – obiekt mostowy
- P-01 3+360.00 – przepust pod DK-35

47

INWESTOR
GENERALNA DYREKCJA DRÓG KRAJOWYCH I AUTOSTRAD
Oddział we Wrocławiu
53–139 WROCŁAW ul. Powstańców Śl. 186

GDDKiA

JEDNOSTKA PROJEKTOWA

TRAKT. sp. z o.o. sp.k.
40-159 Katowice, ul. Jesionowa 15
tel: (0-32) 228-12-70, fax: (0-32) 220-70-04
trakt@trakt.pl

ZADANIE

Budowa obwodnicy m. Wałbrzych w ciągu drogi krajowej nr 35 od km 2+350 do km 8+250

NAZWA OPRACOWANIA

PROJEKT BUDOWLANY
TOM IV CZĘŚĆ IV/1

TYTUŁ RYSUNKU

PLAN ORIENTACYJNY

FUNKCJA	IMIĘ I NAZWISKO	BRANŻA/NUMER UPRAWNIEŃ	PODPIS
PROJEKTANT	mgr inż. Woldemar Ślęczkowski	elektr. nr upr. 803/01	
SPRAWDZAJĄCY	mgr inż. Henryk Borczyk	elektr. nr upr. 343/72/kt	
OPRACOWAŁ	mgr inż. Bogusław Michalski	elektr.	

NR UMOWY GDDKiA O/WR	SKALA	DATA	STADIUM	BRANŻA	NR RYS.
86/PN/R-2/2009 (PR-208/09)	1:500	WRZESIEŃ 2010	PB	elektroenergetyczna	01.01/N-1-E-01