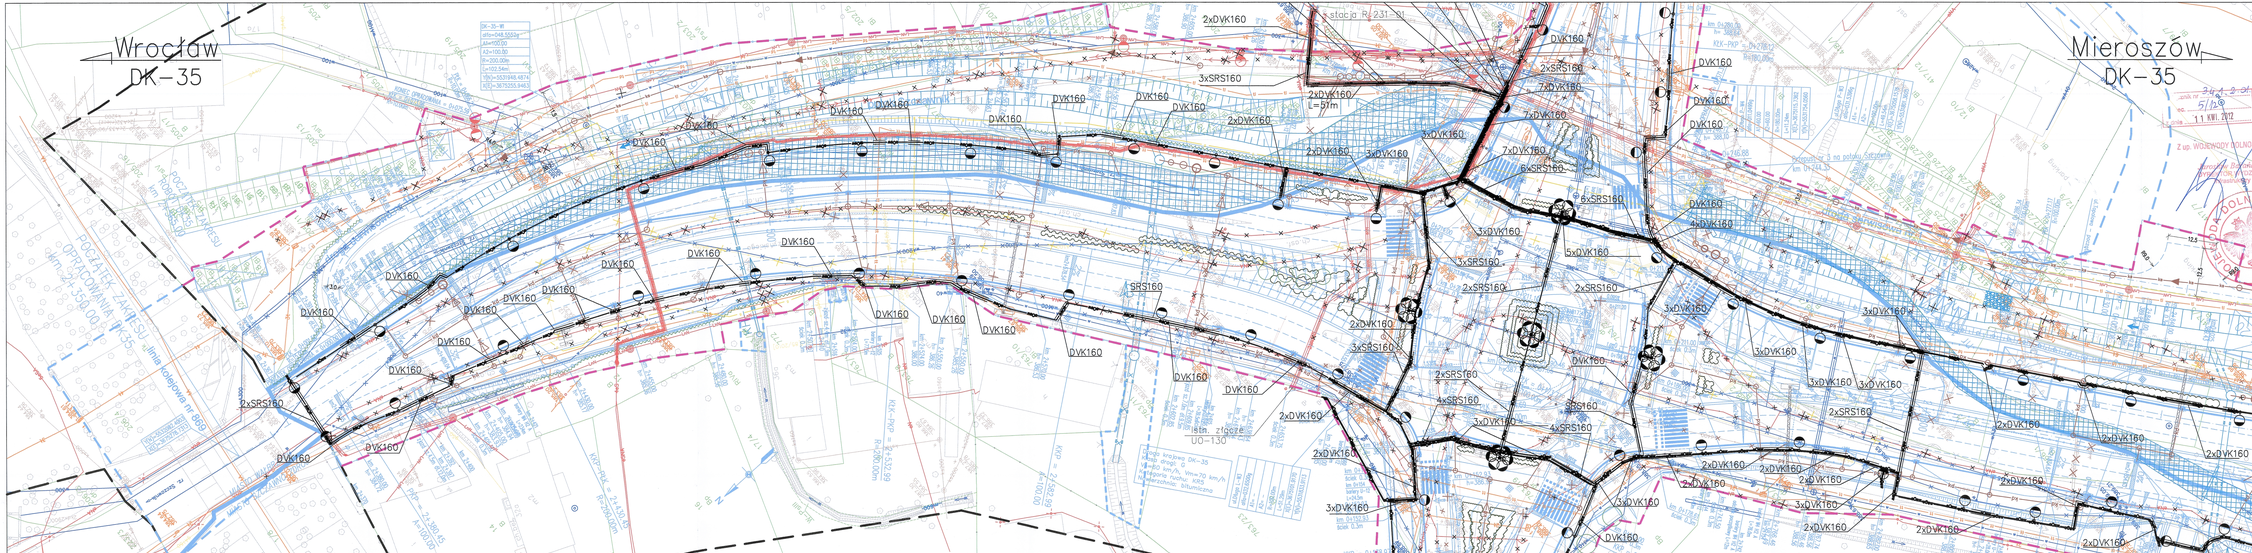
Wrocław
DK-35
Mieroszów
DK-35
stacja R-231-01
2xDVK160
3xSRS160
2xDVK160
l=57m
DVK160
7xDVK160
6xSRS160
4xDVK160
5xDVK160
3xDVK160
2xSRS160
4xSRS160
3SRS160
5RS160
2xDVK160
3xDVK160
2xSRS160
DVK160
2xSRS160
3xDVK160
2xDVK160
3xDVK160
2xDVK160
3xDVK160
2xDVK