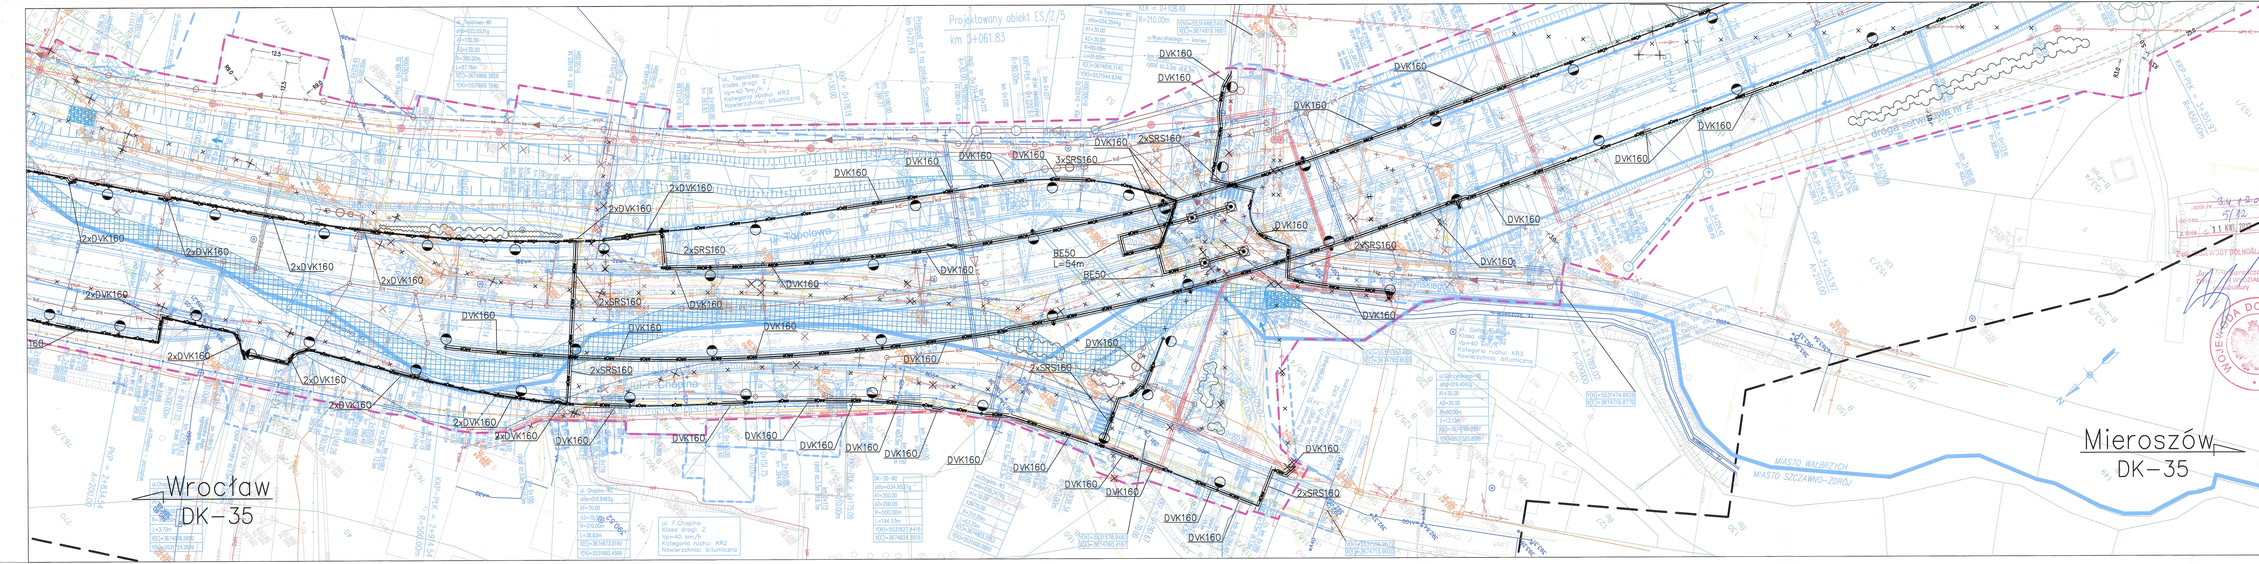
Wrocław
DK-35
Mieroszów
DK-35
Projektowany obiekt ES/2/5
km 4+061.83
ul. Topolowa
ul. Chopina
ul. F.Chopina
Klasa drogi: Z
Vp=40 km/h
Kategoria ruchu: KR3
Nawierzchnia: bituminiczna
droga serwisowa nr 2
MIASTO WAŁBRZYCH
MIASTO SZCZAWNO-ZDRÓJ
DVK160
2xDVK160
2xSRS160
3xSRS160
BE50
L=54m
R=210.00m
R=500.00m
L=194.53m
L=133.36m
R=1000.00m
R=2000.00m
A=250.00
A=300.00
