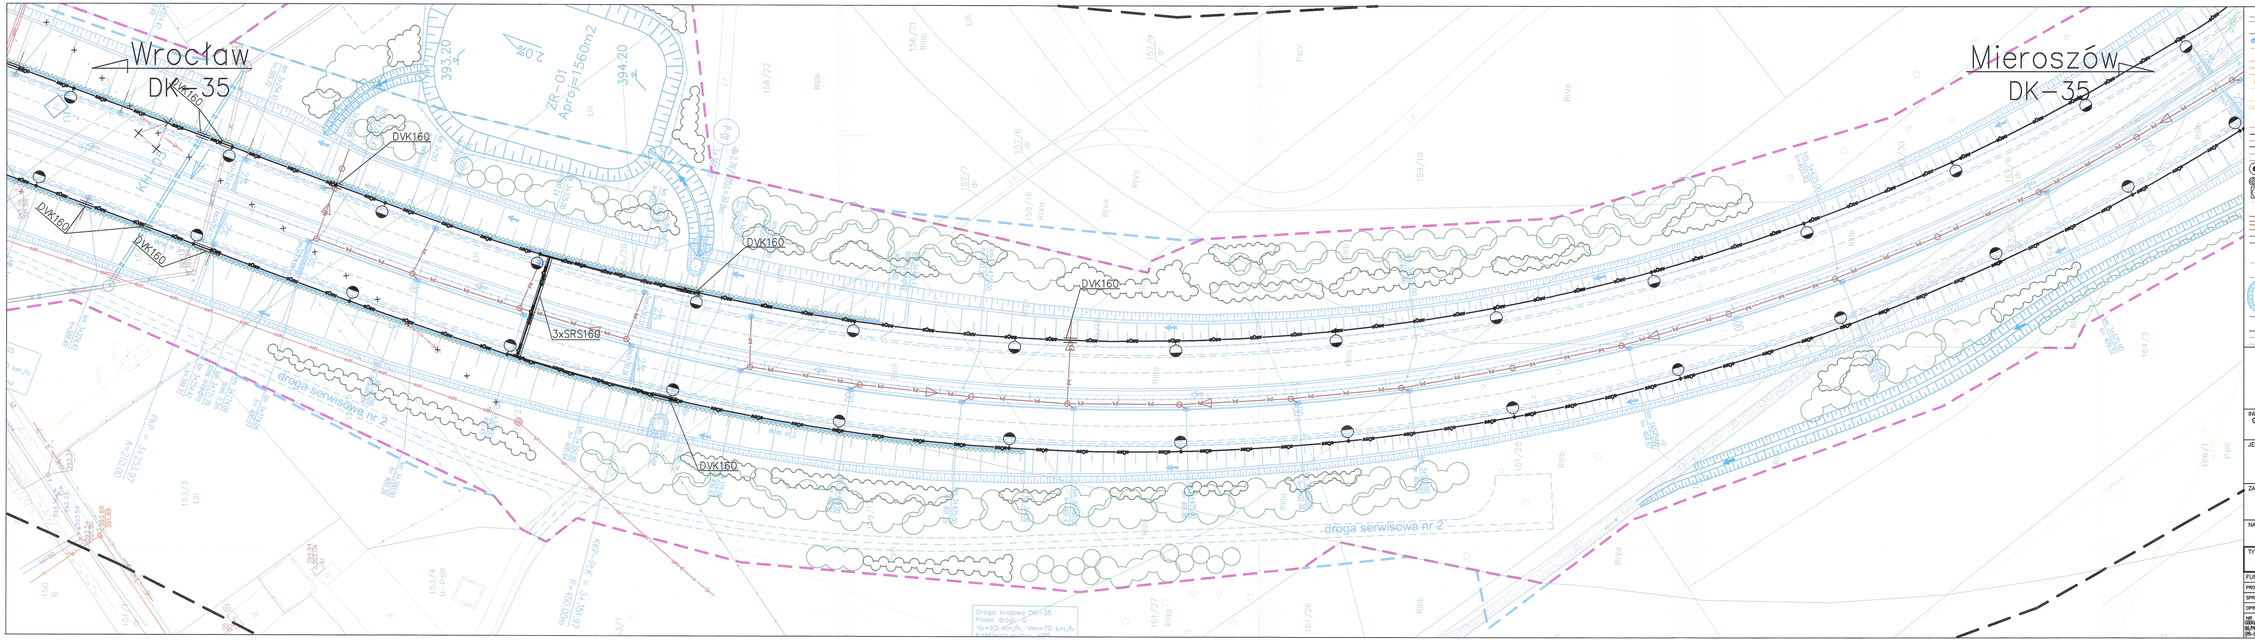
Wrocław
DK-35
Mieroszów
DK-35
DVK160
3xSRS160
ZR-01
Aproj=1560m2
393.20
394.20
2.04
Fdr
Fdr
Fdr