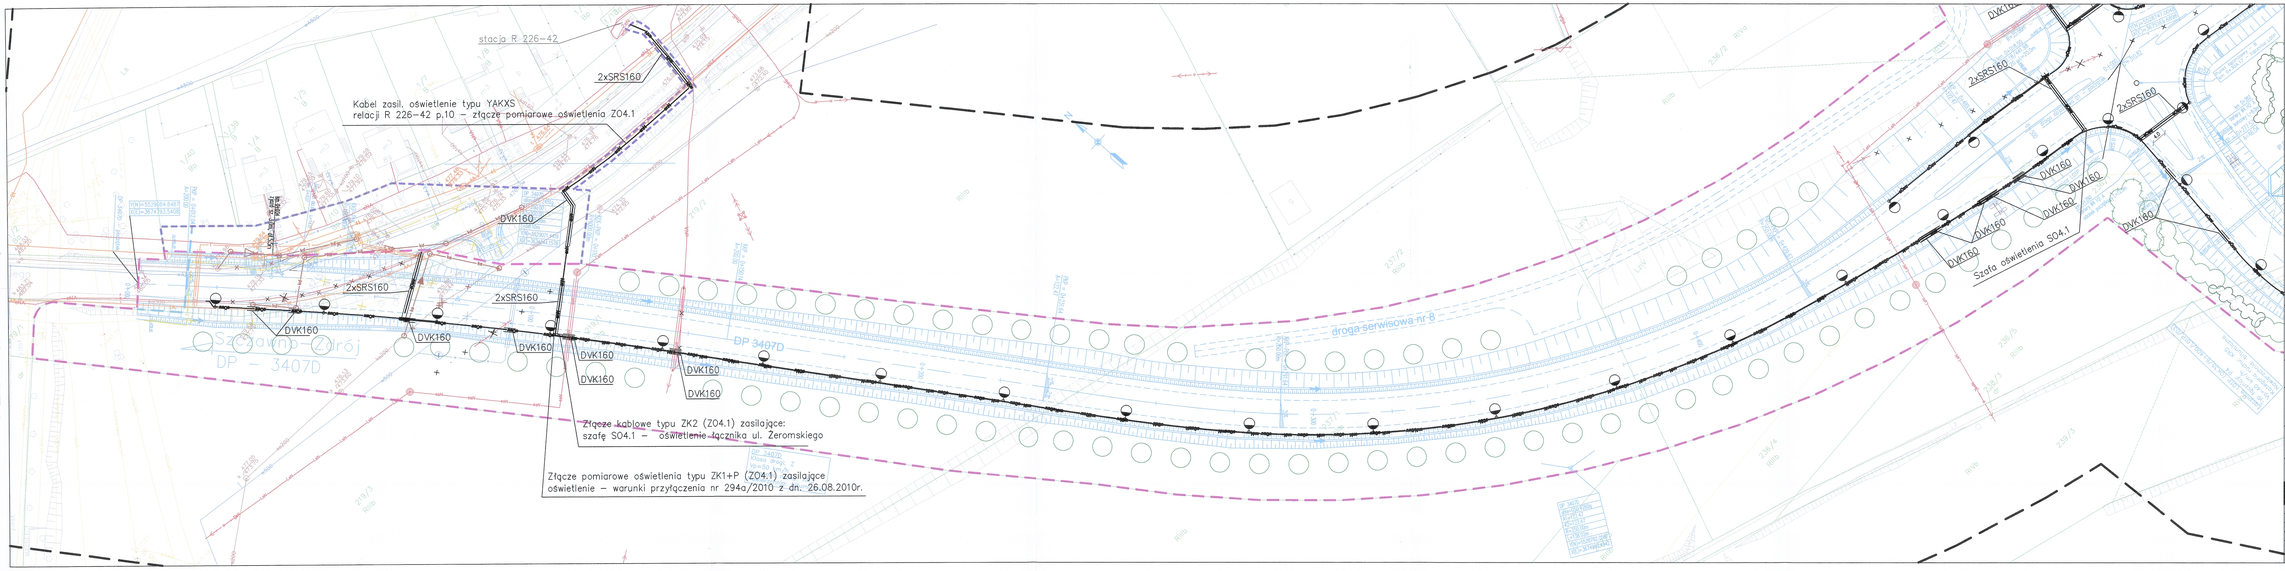
stacja R 226-42
2xSRS160
Kabel zasil. oświetlenie typu YAKXS
relacji R 226-42 p.10 – złącze pomiarowe oświetlenia Z04.1
DVK160
2xSRS160
DVK160
DVK160
DVK