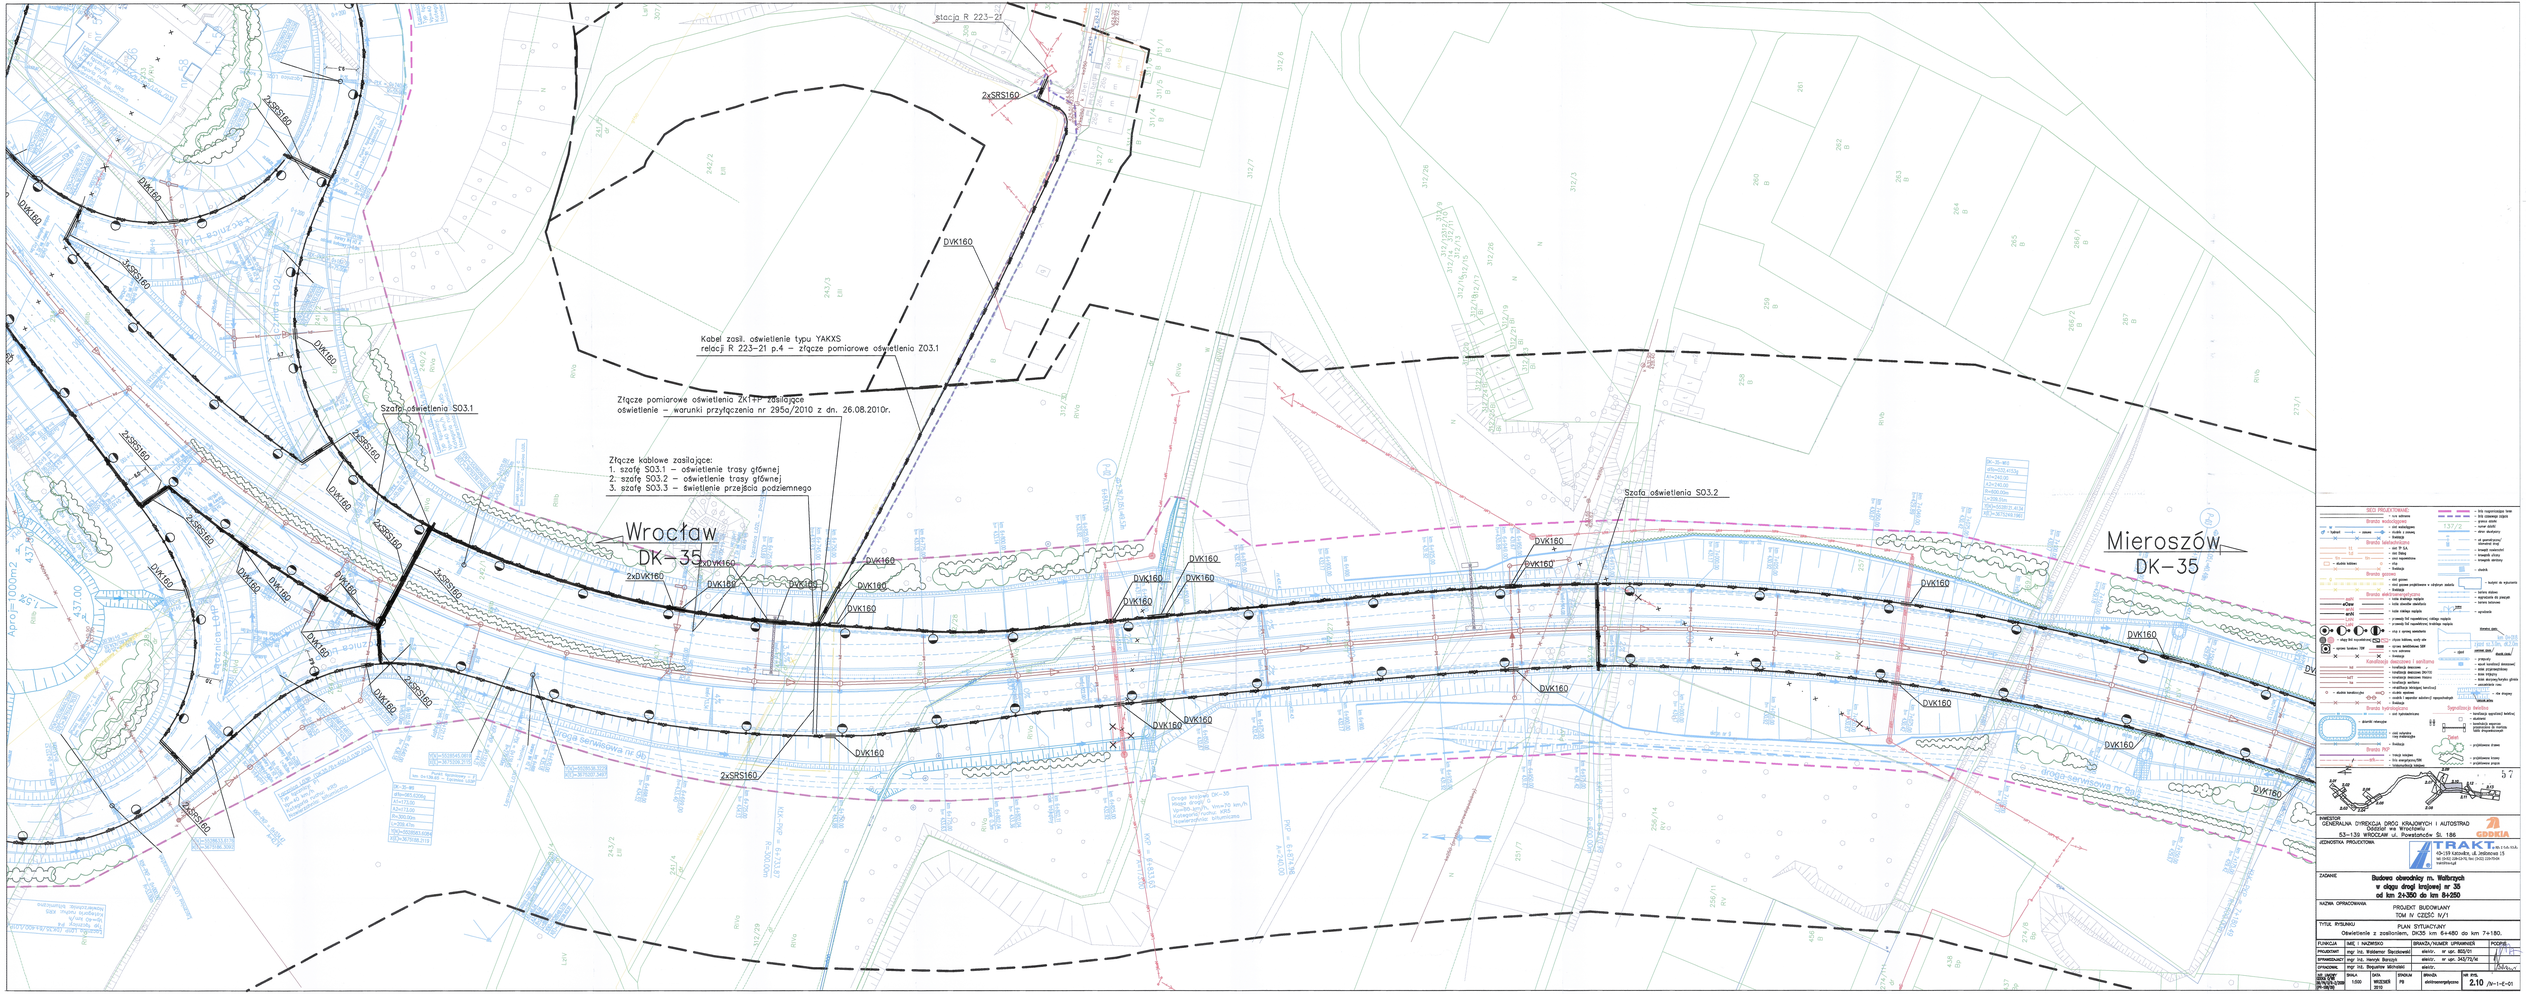
stacja R 223-21
2xSRS160
DVK160
Kabel zasil. oświetlenie typu YAKXS
relacji R 223-21 p.4 – złącze pomiarowe oświetlenia Z03.1
Złącze pomiarowe oświetlenia ZKTPP zasilające
oświetlenie – warunki przyłączenia nr 2950/2010 z dn. 26.08.2010r.
Szafa oświetlenia SO3.1
Złącze kablowe zasilające:
1. szafę SO3.1 – oświetlenie trasy głównej
2. szafę SO3.2 – oświetlenie trasy głównej
3. szafę SO3.3 – świetlenie przejścia podziemnego
Wrocław
DK-35
2xDVK160
Szafa oświetlenia SO3.2
Mieroszów
DK-35
Droga serwisowa nr 96
Droga krajowa DK-35
Węzeł Wrocław
Południe
Kategoria drogi: GP
Prędkość: Vmax/Vr km/h
Nawierzchnia: bitumiczna
Kategoria drogi: GP
Prędkość: Vmax/Vr km/h
Nawierzchnia: bitumiczna
Aprons=1000m2
Ø 437.00
Ø 437.00
Ø 437.00