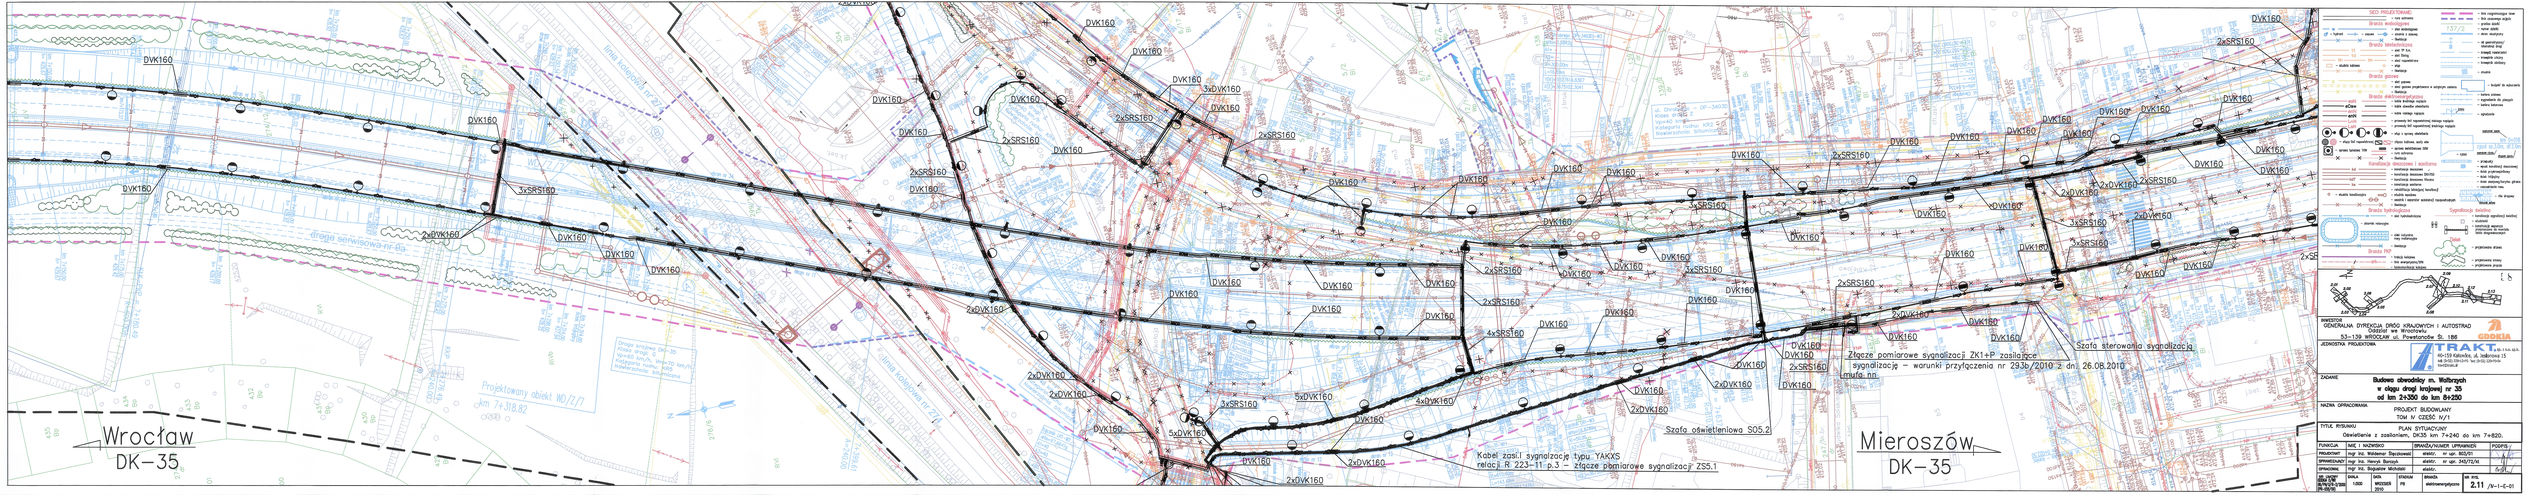

INWESTOR
GENERALNA DYREKCJA DRÓG KRAJOWYCH I AUTOSTRAD
Oddział we Wrocławiu
53-139 WROCŁAW, ul. Powstańców Śl. 186

JEDNOSTKA PROJEKTOWA
TRAKT S.C. A. SAŁATA, M. SAŁATA
40-159 Katowice, ul. Jesionowa 15
tel. (0-32) 255-24-00, fax. (0-32) 255-24-14
WWW.TRAKT.PL

ZADANIE
Budowa obwodnicy m. Wałbrzych
w ciągu drogi krajowej nr 35
od km 2+250 do km 8+250

WAŻNA OPRACOWANIA
PROJEKT BUDOWLANY
TOM IV CZĘŚĆ IV/1

TYTUŁ RYSUNKU
PLAN SYTUACYJNY
Oświetlenie z zasilaniem, DK35 km 7+240 do km 7+820.

FUNKCJA	IMIĘ I NAZWISKO	UPRAWNIENIA	PODPIS
PROJEKTANT	mgr inż. Waldemar Słyszkowski	elektr., nr upr. 805/01	
SPRAWDZAJĄCY	mgr inż. Henryk Banyak	elektr., nr upr. 3937/74	
OPRACOWAŁ	mgr inż. Bogusław Michalski	elektr.	

SKALA LINII	SKALA	1:500	DATA	WRZESIEŃ 2010	BRANŻA	ELEKTRYKA	NR RYS.	2.11
SKALA RYS.			PROJ.	PB		elektroenergetyczna		/IV-1-E-01