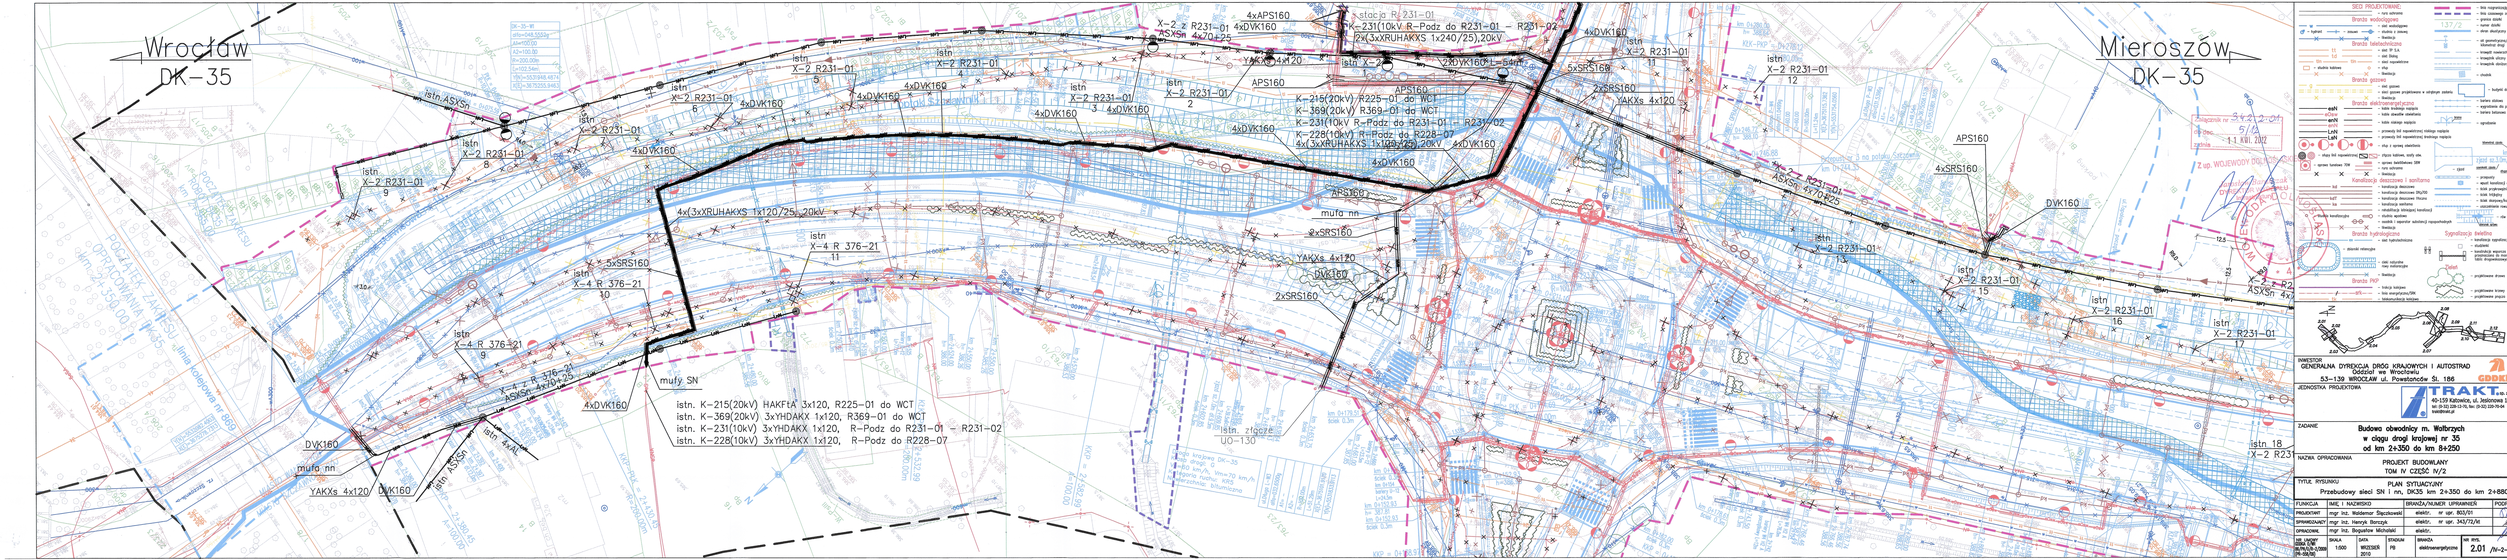

SIECI PROJEKTOWANE

Branża wodociągowa
- hydrant
- zasuw
- studnia zasuwowa
- studnia kablowa

Branża kanalizacyjna
- dn
- dn
- dn
- dn
- studnia
- zbiornik

Branża gazownicza
- dn
- dn
- dn
- dn