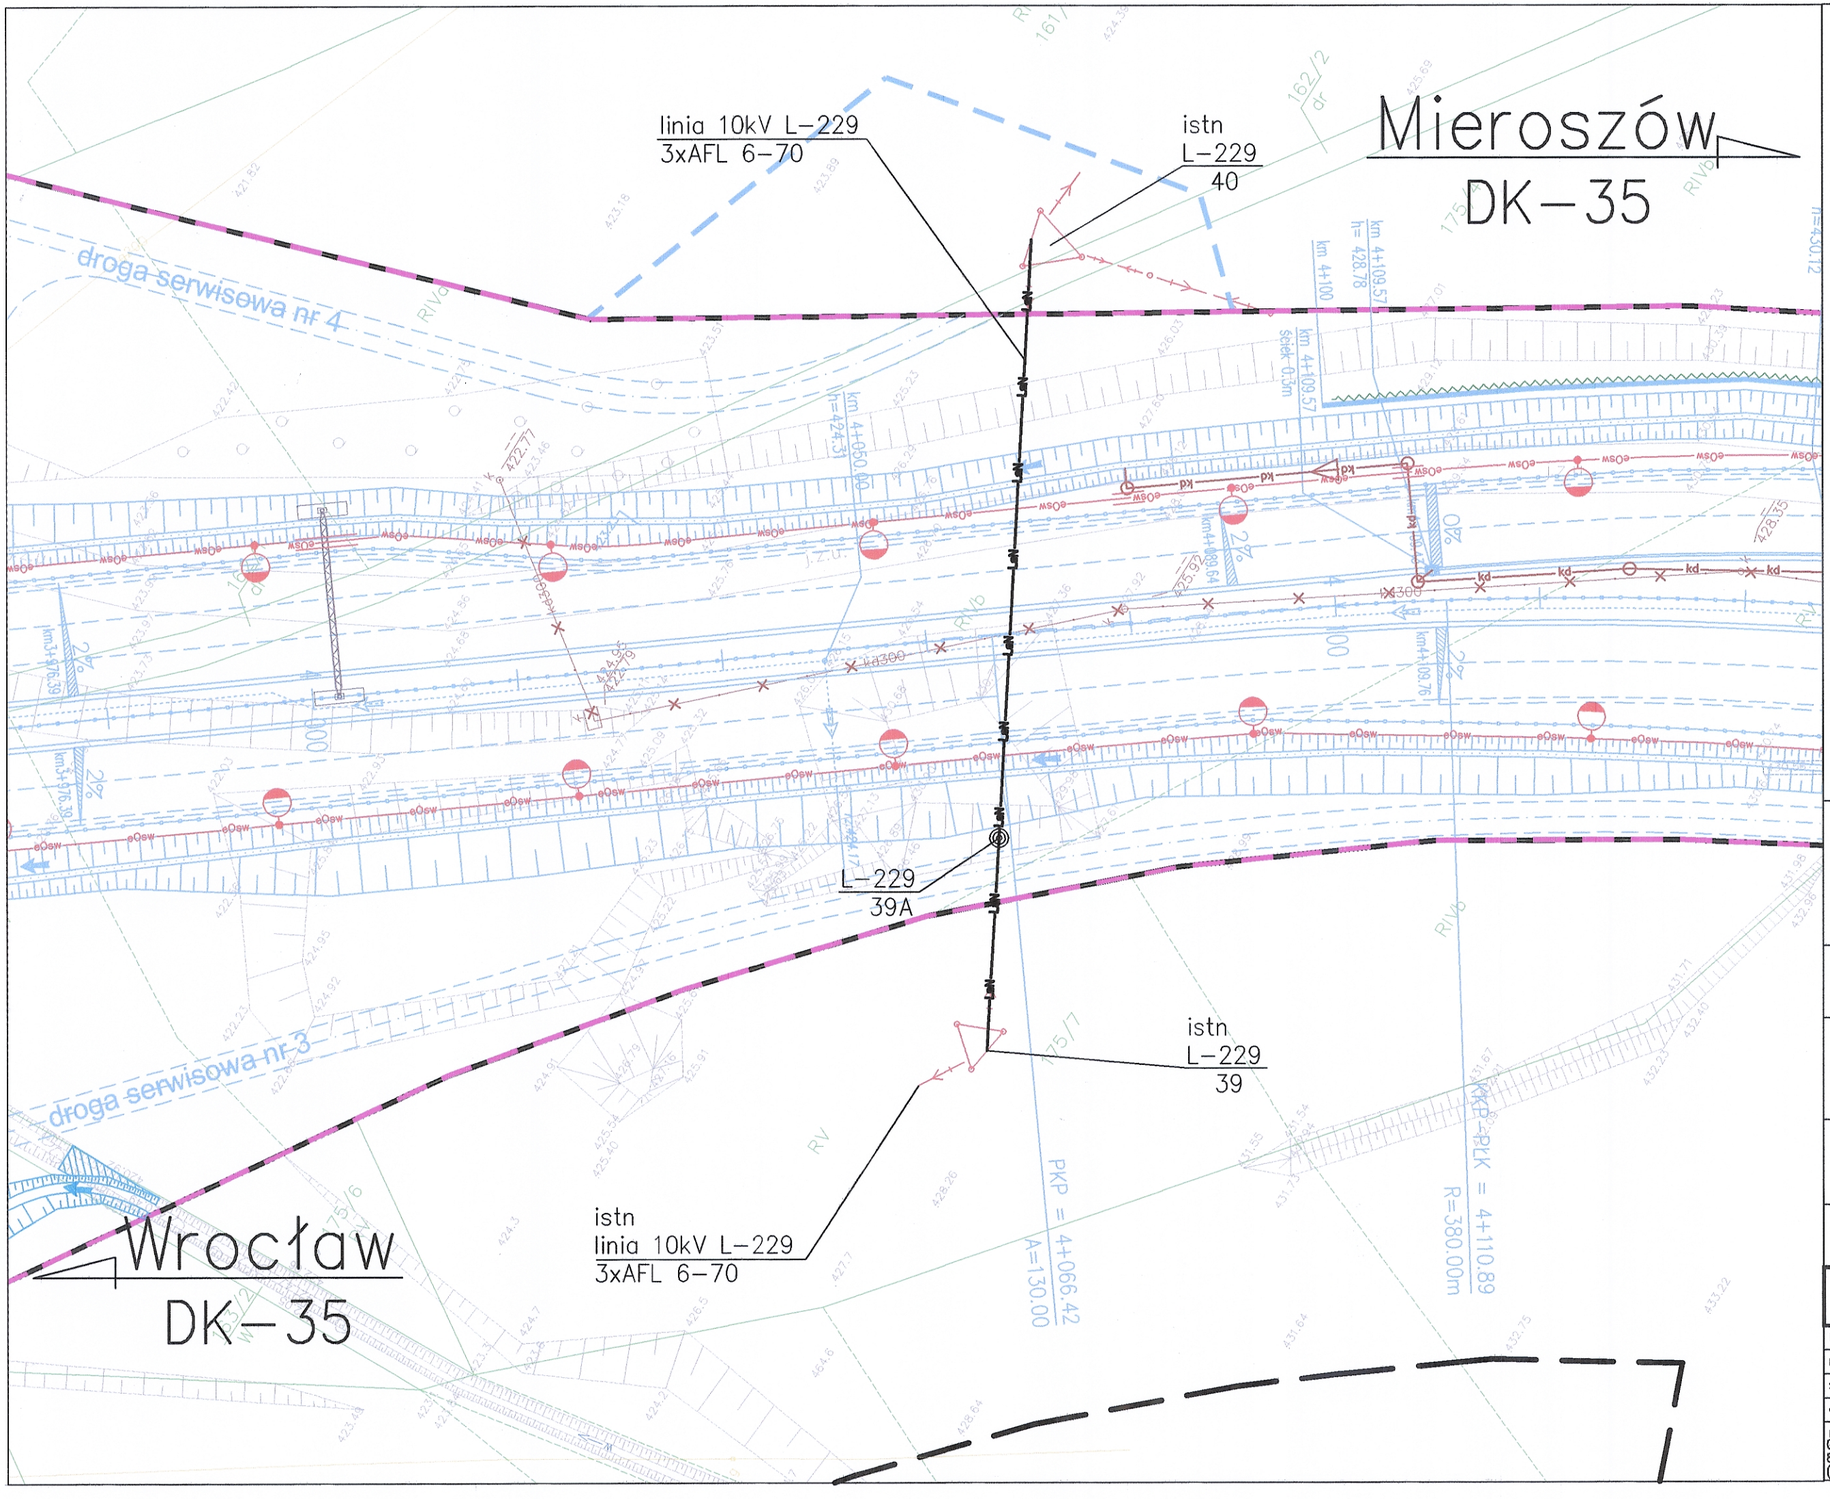

SIECI PROJEKTOWANE:

- rura ochronna

Branża wodociągowa

- sieć wodociągowa
- hydrant
- zasuwa
- studnia z zasuwą
- likwidacja

Branża teletechniczna

- sieć TP S.A.
- sieć Dialog
- sieci napowietrzne
- studnia kablowa
- słup
- likwidacja

Branża gazowa

- sieć gazowa
- sieci gazowe projektowane w odrębnym zadaniu
- likwidacja

Branża elektroenergetyczna

- kable średniego napięcia
- kable obwodów oświetlenia
- kable niskiego napięcia
- przewody linii napowietrznej niskiego napięcia
- przewody linii napowietrznej średniego napięcia
- słup z oprawą oświetlenia
- słupy linii napowietrznej
- złącza kablowe, szafy ośw.
- oprawa tunelowa 70W
- oprawa świetlówkowa 58W
- rura ochronna
- likwidacja

Kanalizacja deszczowa i sanitarna

- kanalizacja deszczowa
- kanalizacja deszczowa DN≥700
- kanalizacja deszczowa tłoczna
- kanalizacja sanitarna
- rehabilitacja istniejącej kanalizacji
- studnia kanalizacyjna
- studnia wpadowa
- osadnik i separator substancji ropopochodnych
- likwidacja

Branża hydrologiczna

- sieć hydrotechniczna
- zbiorniki retencyjne
- cieki naturalne rowy melioracyjne
- likwidacja

Branża PKP

- trakcja kolejowa
- linia energetyczna/SRK
- telekomunikacja kolejowa

- linia rozgraniczająca teren
- linia czasowego zajęcia
- granica działki
- numer działki
- ekran akustyczny
- oś geometryczna/ kilometraż drogi
- krawędź nawierzchni
- krawężnik uliczny
- krawężnik obniżony
- chodnik
- budynki do wyburzenia
- bariera stalowa
- wygrodzenie dla pieszych
- bariera betonowa
- ogrodzenie
- zjazd (kilometraż zjazdu, szerokość zjazdu, długość zjazdu)
- przepusty
- wpust kanalizacji deszczowej
- ściek przykrawężnikowy
- ściek trójkątny
- ściek skarpowy/korytko górskie
- uszczelnienie rowu
- rów drogowy

Sygnalizacja świetlna

- kanalizacja sygnalizacji świetlnej
- studzienki
- konstrukcja wsporcza przeznaczona do montażu tablic drogowskazowych

Zieleń

- projektowane drzewa
- projektowane krzewy
- projektowane pnącza

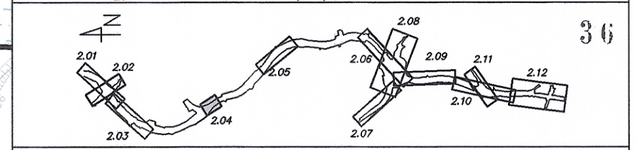

36

INWESTOR
GENERALNA DYREKCJA DRÓG KRAJOWYCH I AUTOSTRAD
Oddział we Wrocławiu
53-139 WROCŁAW ul. Powstańców Śl. 186

GDDKIA

JEDNOSTKA PROJEKTOWA

TRAKT® sp. z o.o. sp.k.
40-159 Katowice, ul. Jesionowa 15
tel: (0-32) 228-12-70, fax: (0-32) 220-70-04
trakt@trakt.pl

ZADANIE

Budowa obwodnicy m. Wałbrzych w ciągu drogi krajowej nr 35 od km 2+350 do km 8+250

NAZWA OPRACOWANIA

PROJEKT BUDOWLANY
TOM IV CZĘŚĆ IV/2

TYTUŁ RYSUNKU

PLAN SYTUACYJNY
Przebudowy sieci SN i nn, DK35 km 3+980 do km 4+140.

FUNKCJA	IMIĘ I NAZWISKO	BRANŻA/NUMER UPRAWNIEŃ	PODPIS
PROJEKTANT	mgr inż. Waldemar Ślęczkowski	elektr. nr upr. 803/01	
SPRAWDZAJĄCY	mgr inż. Henryk Barczyk	elektr. nr upr. 343/72/kt	
OPRACOWAŁ	mgr inż. Bogusław Michalski	elektr.	

NR UMOWY	SKALA	DATA	STADIUM	BRANŻA	NR RYS.
GDDKA O/WR 86/PN/U/R-2/2009 (PR-558/09)	1:500	WRZESIEŃ 2010	PB	elektroenergetyczna	2.04 /IV-2-E-01