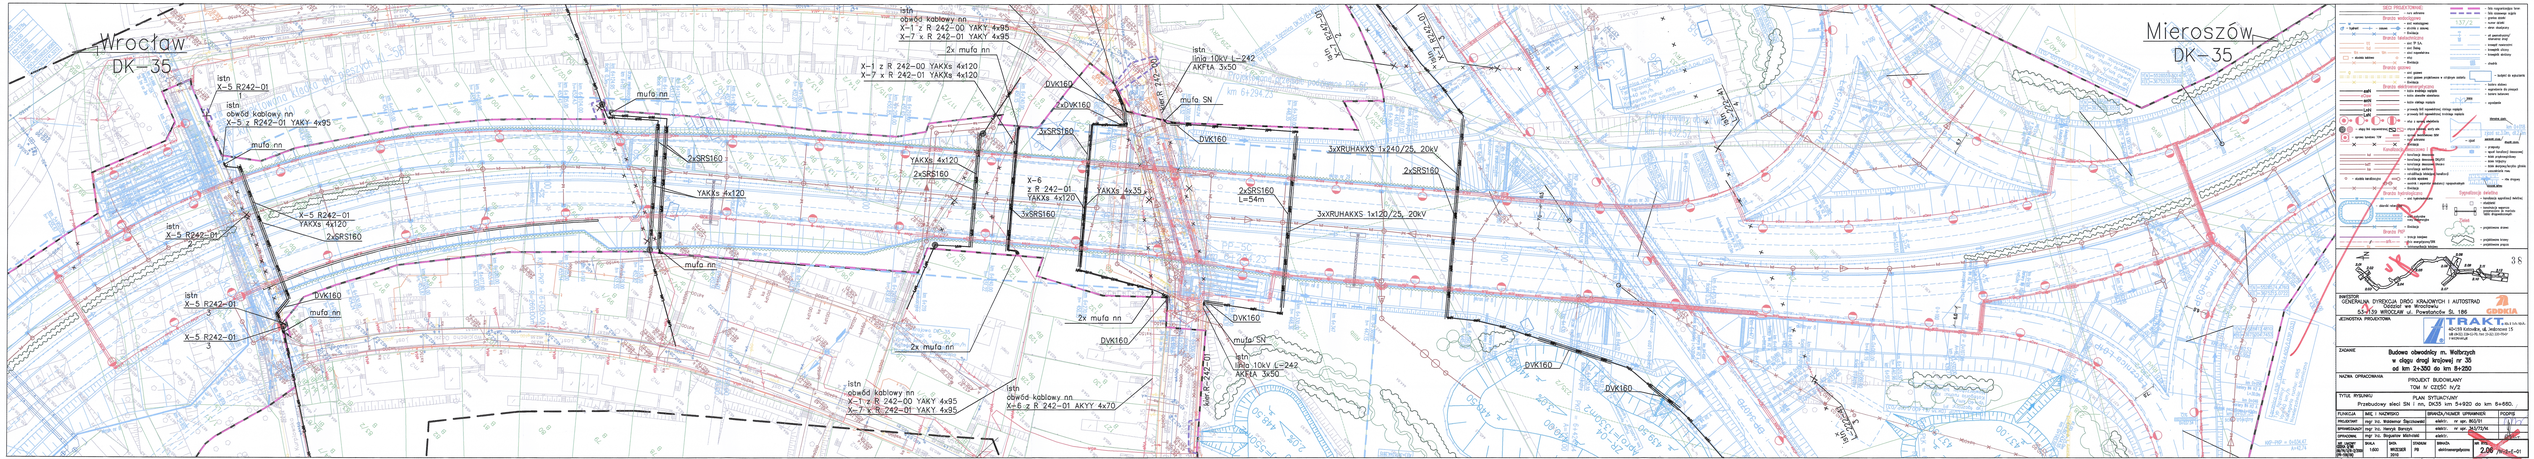
Wrocław
DK-35
Mieroszów
DK-35
istn
X-5 R242-01
istn
obwód kablowy nn
X-5 z R242-01 YAKY 4x95
mufa nn
X-5 R242-01
YAKXs 4x120
2xSRS160
istn
X-5 R242-01
3
istn
X-5 R242-01
3
DVK160
mufa nn
X-5 R242-01
3
istn
obwód kablowy nn
X-1 z R 242-00 YAKY 4x95
X-7 x R 242-01 YAKY 4x95
2x mufa nn
X-1 z R 242-00 YAKXs 4x120
X-7 x R 242-01 YAKXs 4x120
mufa nn
2xSRS160
YAKXs 4x120
mufa nn
YAKXs 4x120
2xSRS160
X-6
z R 242-01
YAKXs 4x120
YAKXs 4x35
3xSRS160
DVK160
2x mufa nn
DVK160
2x mufa nn
istn
obwód kablowy nn
X-1 z R 242-00 YAKY 4x95
X-7 x R 242-01 YAKY 4x95
istn
obwód kablowy nn
X-6 z R 242-01 AKYY 4x70
DVK160
2xDVK160
3xSRS160
mufa SN
DVK160
istn
linia 10kV L-242
AKFTA 3x50
2xSRS160
L=54m
3xXRUHAKXS 1x240/25, 20kV
3xXRUHAKXS 1x120/25, 20kV
2xSRS160
mufa SN
istn
linia 10kV L-242
AKFTA 3x50
DVK160
DVK160
DVK160