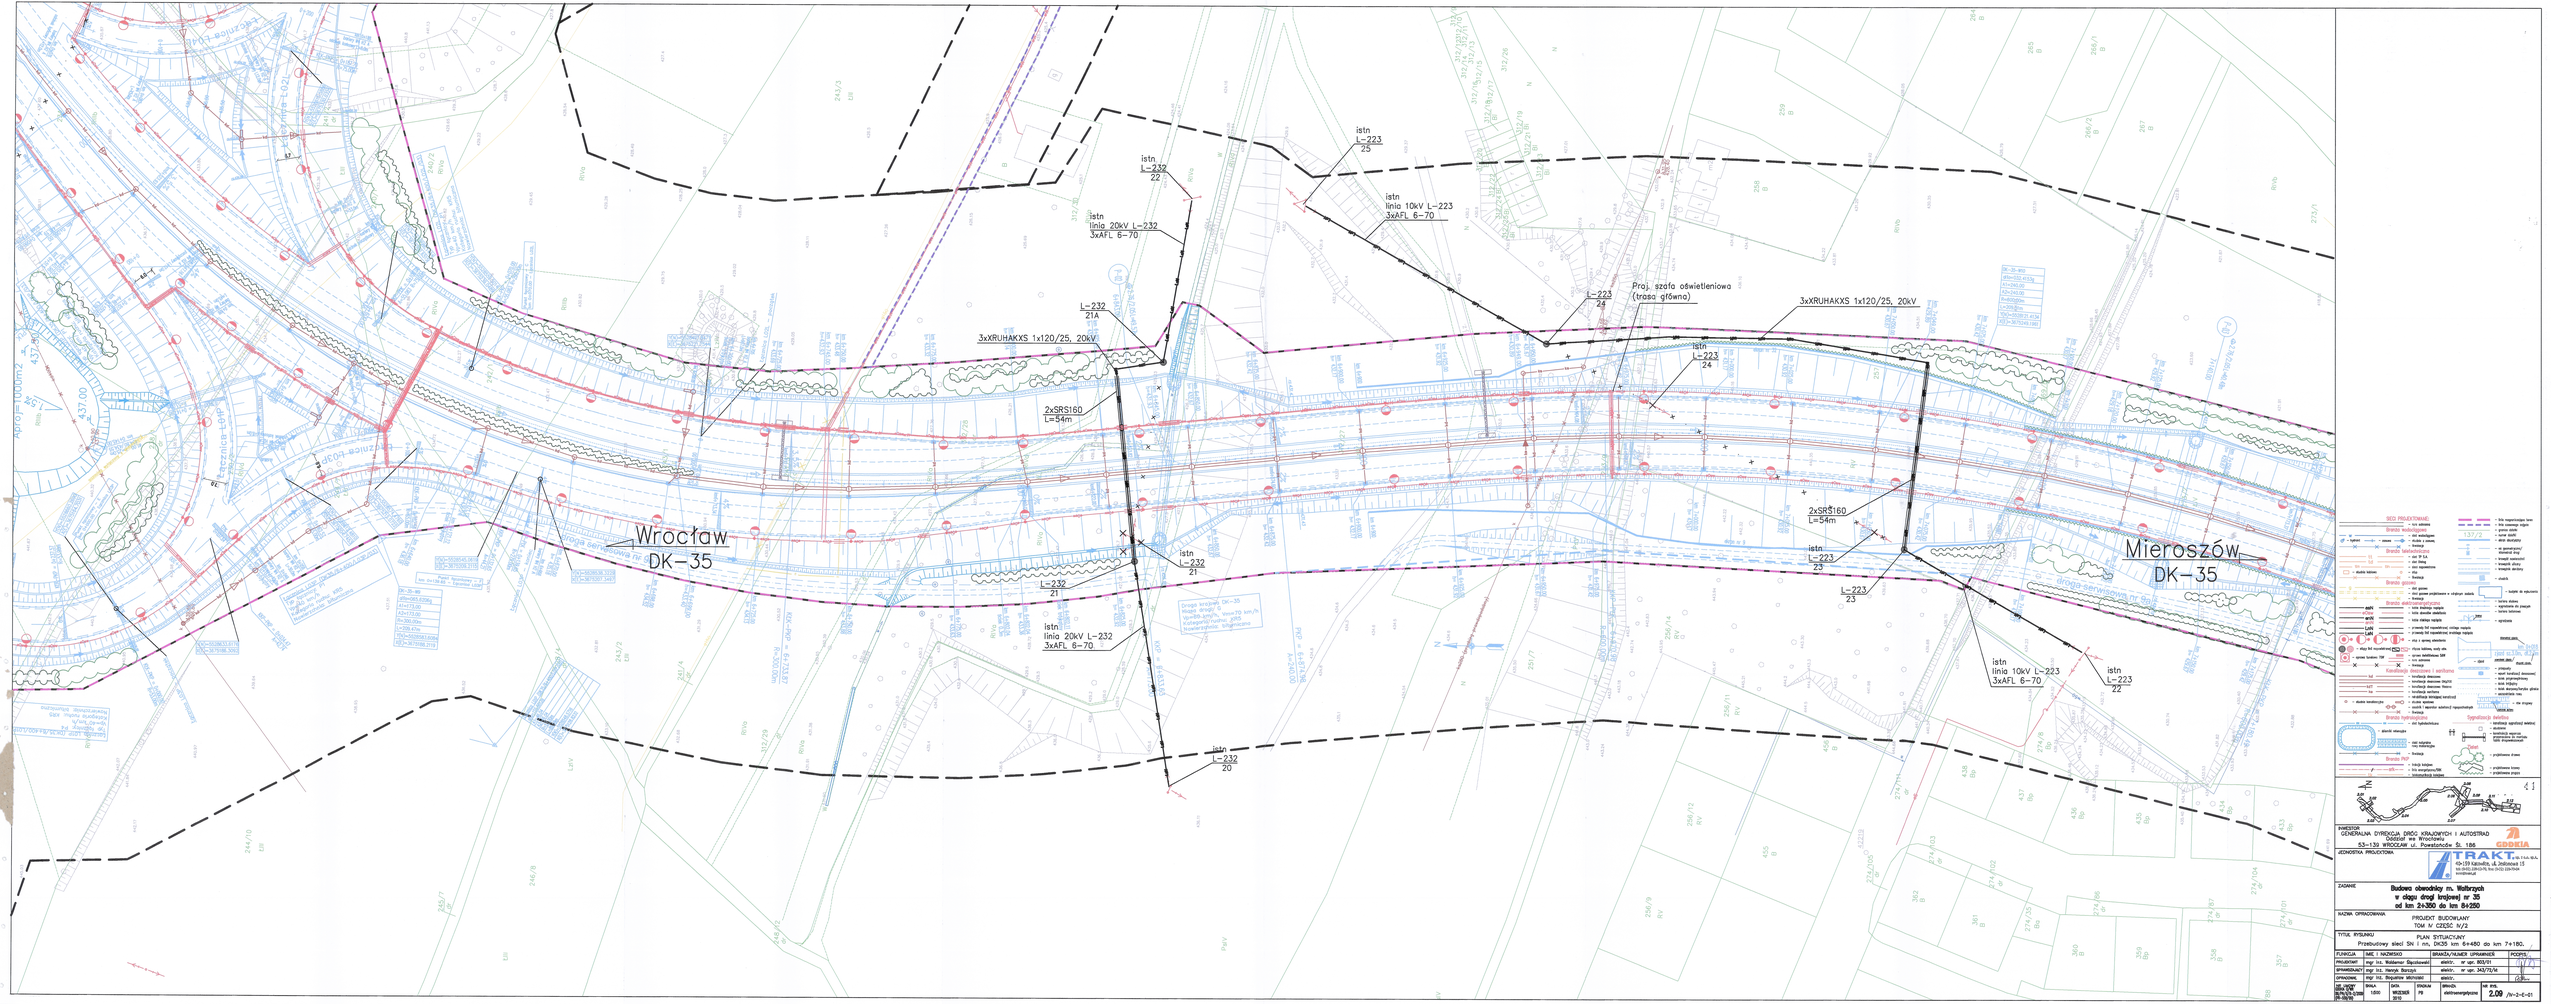

PAŃSTWOWY GENERALNA DYREKCJA DRÓG KRAJOWYCH I AUTOSTRAD
Oddział we Wrocławiu
53-139 WROCŁAW ul. Powstańców Śl. 186

GDDKiA

JEDNOSTKA PROJEKTUJĄCA

TRAKT sp. z o.o.
43-139 Łąka-Bór, ul. Jodłowa 13
tel.+(048) 32 853 07 80, fax (032) 326 09 09
wrocław@trakt.pl

ZADANIE

Budowa obwodnicy m. Wałbrzych
w ciągu drogi krajowej nr 35
od km 2+300 do km 8+250

NAZWA OPRACOWANIA

PROJEKT BUDOWLANY
TOM V CZĘŚĆ h/2

TYTUŁ RYSUNKU

PLAN SYTUACYJNY
Przebudowy sieci SN i nn, DK35 km 6+480 do km 7+180.

FUNKCJA	NAZ. I NAZWISKO	BRANŻA/NUMER UPRAWNIEŃ	PODPIS
PROJEKTANT	mgr inż. Ryszard Szczłowski	elektr. nr upr. 803/01	
SPRAWDZAJĄCY	mgr inż. Henryk Banczyk	elektr. nr upr. 343/72/74	
OPRACOWAŁ	mgr inż. Bogusław Wichniarz	elektr.	

SKALA	DATA	STADIUM	BRANŻA	NR RYS.
1:500	GRUDZIEŃ 2010	PB	elektroenergetyczna	2.09 /tm-2-E-01