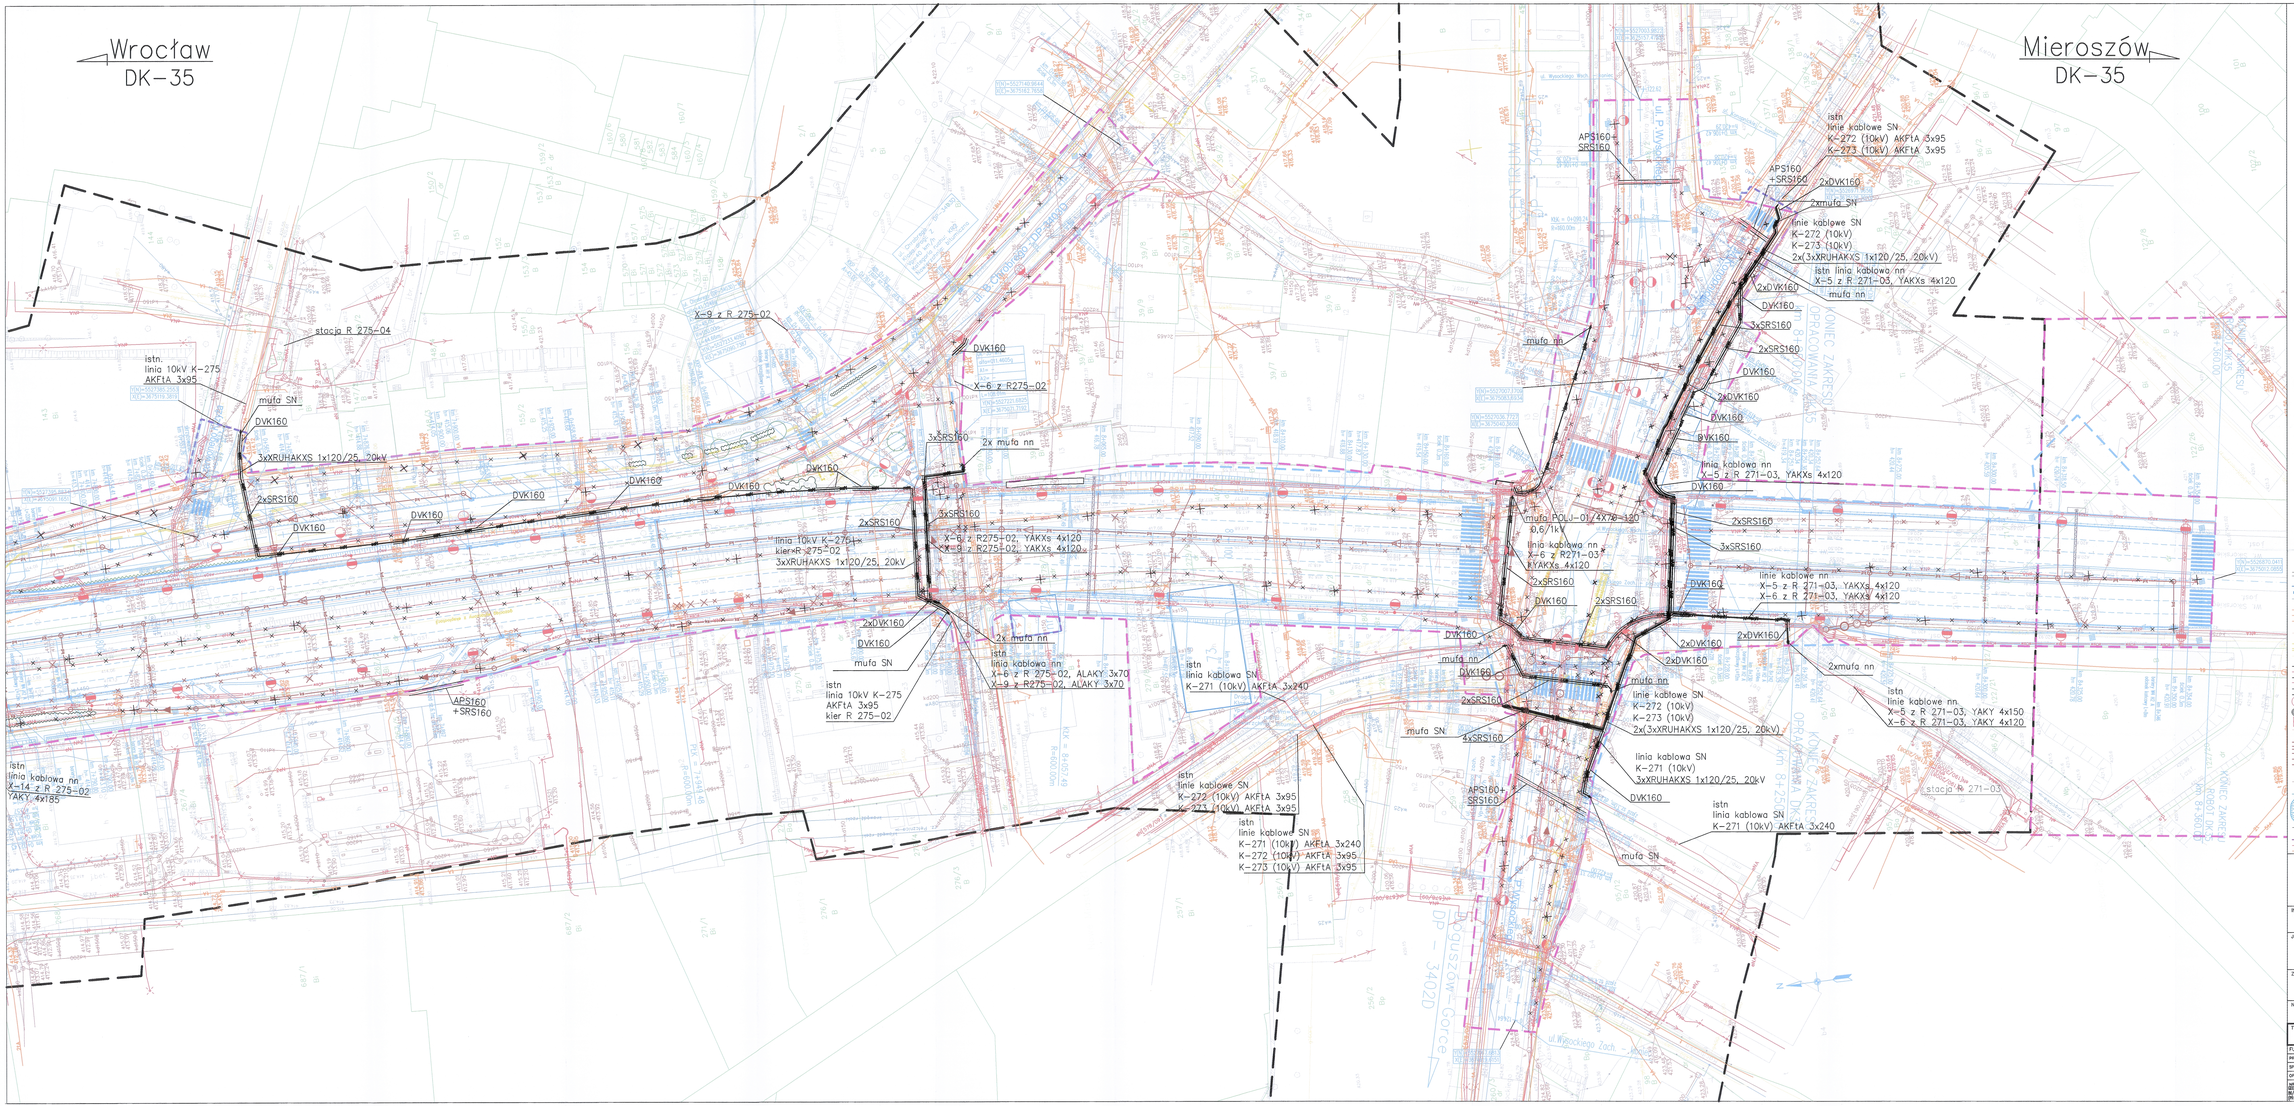

SKRÓTY PROJEKTOWE

Branża wodociągowa

Branża telekomunikacyjna

Branża gazowa

Branża elektroenergetyczna

Kanalizacja deszczowa i sanitarna

Branża hydrologiczna

Branża PKP

Sygnalizacja świetlna

4:1

INWESTOR
GENERALNA DYREKCJA DRÓG KRAJOWYCH I AUTOSTRAD
Oddział we Wrocławiu
53–139 WROCŁAW ul. Powstańców Śl. 186

JEDNOSTKA PROJEKTOWA
ATRAKT Biuro Projektowe Sp. z o.o. sp.k.
40–139 Katowice, ul. Jesionowa 12
tel. (0-32) 209-03-76, fax (0-32) 209-09-49
biuro@atrakt.pl

ZADANIE
Budowa obwodnicy m. Wałbrzych
w ciągu drogi krajowej nr 35
od km 2+350 do km 8+250

NAZWA OPRACOWANIA
PROJEKT BUDOWLANY
TOM IV CZĘŚĆ N/2

TYTUŁ RYSUNKU
PLAN SYTUACYJNY
Przebudowy sieci SN i nn

FUNKCJA	IMIĘ I NAZWISKO	BRANŻA/NUMER UPRAWNIEŃ	PODPIS
PROJEKTANT	mgr inż. Waldemar Sądkowski	elektr. nr upr. 802/01	
SPRAWDZAJĄCY	mgr inż. Henryk Borczyk	elektr. nr upr. 343/72/A	
OPRACOWAŁ	mgr inż. Bogusław Michalski	elektr.	

SKALA	DATA	STADIUM	BRANŻA
1:500	WRZESIEŃ 2010	PB	elektroenergetyczna

NR RYS. **2.12** /N–2–E–01