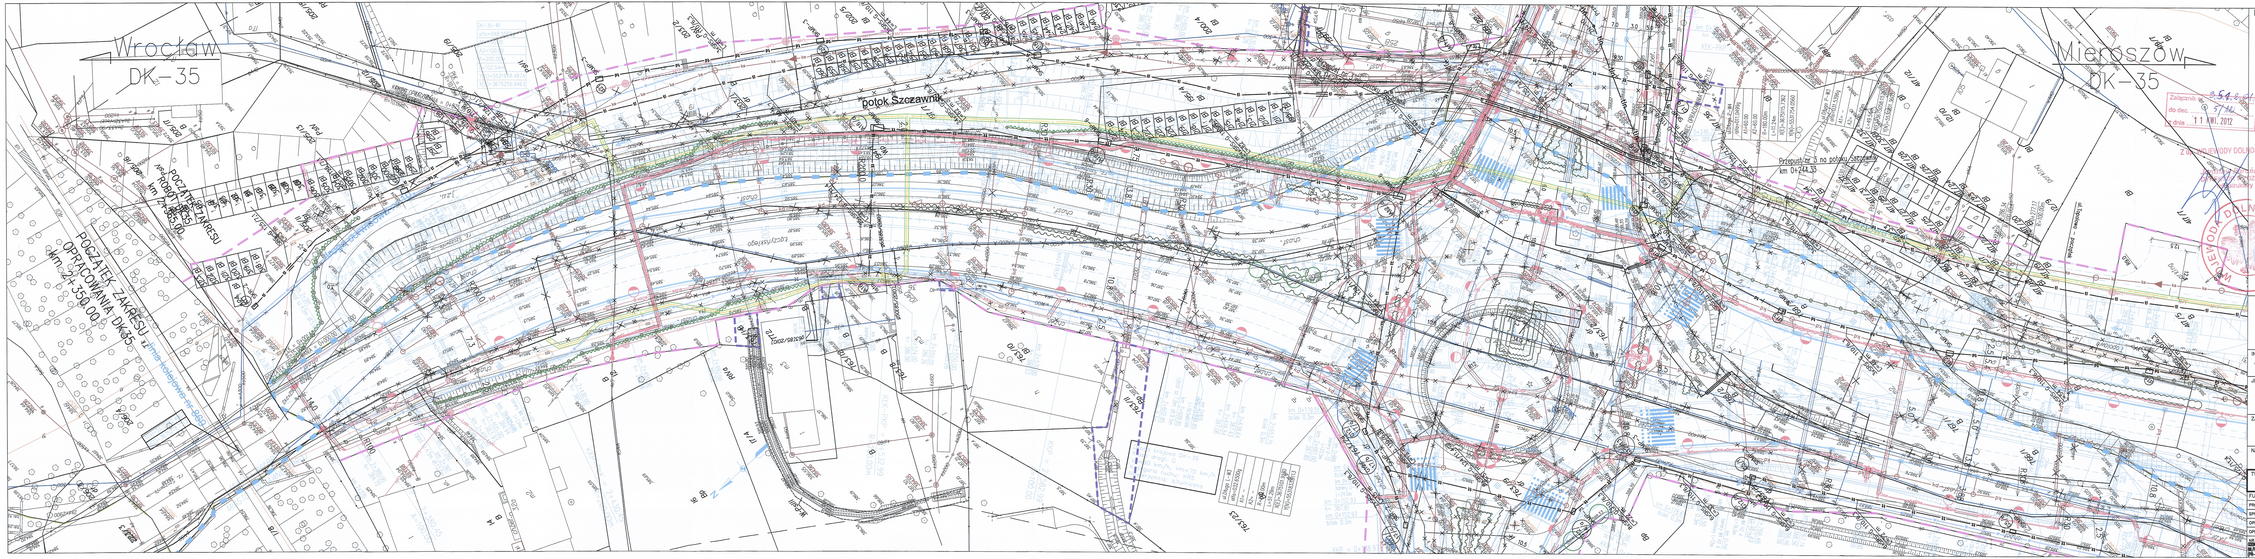
Wrocław
DK – 35
Mierzszów
DK – 35
potok Szczawnik
POCZĄTEK ZAKRESU OPRACOWANIA DK 35 km 2+350.00
POCZĄTEK ZAKRESU OPRACOWANIA DK 35 km 2+350.00
Przejście nr 3 na potoku Szczawnik km 0+244.35
Zasięgnięto opinii do dnia 11.VII.2012
Z UWZGLĘDNIENIEM UWAG DO WYKONANIA
km 2+350 7200
km 8+250 7200
LEGENDA:
SIECI PROJEKTOWANE:
Branża wodociągowa
Branża telekomunikacyjna
Branża gazowa
Branża elektroenergetyczna
Kanalizacja deszczowa i sanitarna
Branża hydrologiczna
Sygnalizacja świetlna
INWESTOR
GENERALNA DYREKCJA DRÓG KRAJOWYCH I AUTOSTRAD
53-125 WROCŁAW ul. Powstańców Śl. 186
JEDNOSTKA PROJEKTOWA
TRAKT. SP. Z O.O. W/A.
40-159 Katowice, ul. Jesionowa 15
tel: (0-32) 259-12-90, fax: (0-32) 259-79-04
traktmar.pl
ZADANIE
Budowa obwodnicy m. Wałbrzych
w ciągu drogi krajowej nr 35
od km 2+350 do km 8+250
NAZWA OPRACOWANIA
PROJEKT BUDOWLANY
TOM V/1 PRZEBUDOWA SIECI TELEKOMUNIKACYJNEJ
TYTUŁ RYSUNKU
PLAN SYTUACYJNY – ARKUSZ 1
FUNKCJA | IMIĘ I NAZWISKO | BRANŻA/NUMER UPRAWNIEŃ | PODPIS
PROJEKTANT | mgr inż. Sławomir Kupiński | telekom. / 2075/00/U
SPRAWDZAJĄCY | mgr inż. Grzegorz Zięba | telekom. / DTT-TU/02337/02/U
OPRACOWAŁ | mgr Artur Machnik
OPRACOWAŁ | Inż. Marek Wilgocki
SKALA 1:500
DATA WRZESIEŃ 2012
STADIUM PB
BRANŻA telekom.
NR RYS. 2.01 /V-1-1-01