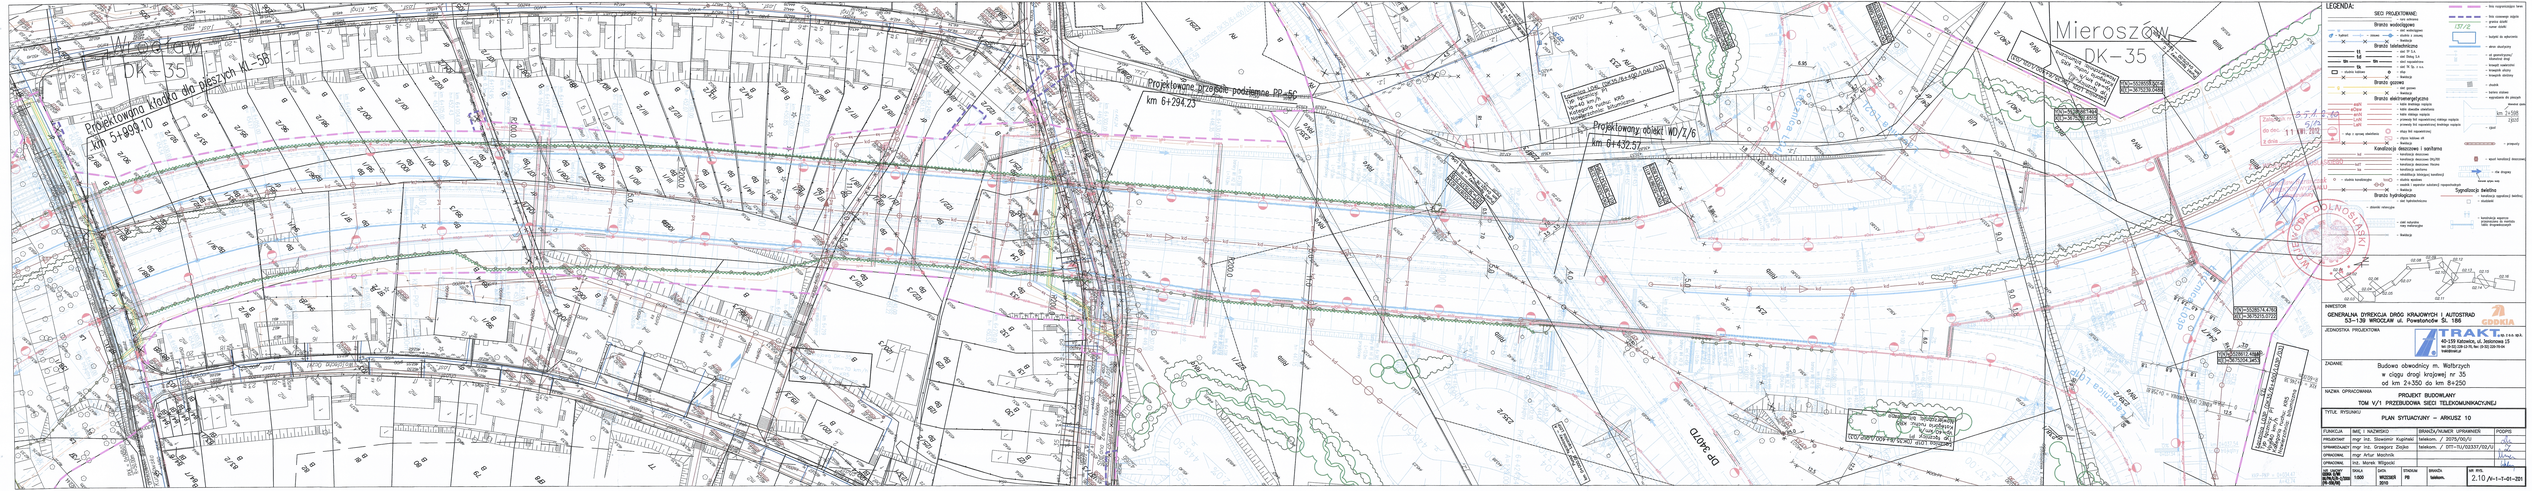

LEGENDA:

SIECI PROJEKTOWANE:

Branża sieci telekomunikacyjnych

Branża elektroenergetyczna

Branża hydrologiczna

Sygnalizacja świetlna

INWESTOR
GENERALNA DYREKCJA DRÓG KRAJOWYCH I AUTOSTRAD
53–130 WROCŁAW ul. Powstańców Śl. 186

JEDNOSTKA PROJEKTOWA
TRAKT SP. Z O.O. SP.K.
40-159 Katowice, ul. Jodłowa 13
tel./fax 32 782 58 00, tel. 32 782 58 04
trakt@trakt.pl

ZADANIE:
Budowa obwodnicy m. Wałbrzych
w ciągu drogi krajowej nr 35
od km 2+350 do km 8+250

BRANŻA OPRACOWANIA
PROJEKT BUDOWLANY

TYTUŁ OPRACOWANIA
TOM V/1 PRZEBUDOWA SIECI TELEKOMUNIKACYJNEJ

TYTUŁ RYSUNKU
PLAN SYTUACYJNY – ARKUSZ 10

FUNKCJA	IMIĘ I NAZWISKO	BRANŻA/NUMER UPRAWNIEŃ	PODPIS
Projektował	mgr inż. Sławomir Kuphaldt	telekom. / 3075/WŁ/U	
Sprawdził	mgr inż. Grzegorz Dajka	telekom. / 7771-TU/10237/02/U	
Opracował	mgr Artur Machnik		
Opracował	inż. Marek Wigacki		

SKALA	DATA	STADIUM	BRANŻA	NR RYS.
1:500	MARZEC 2018	PB	telekom.	2.10./V-1-1-01-ZS1

GEODEZJA DOLNOŚLĄSKA