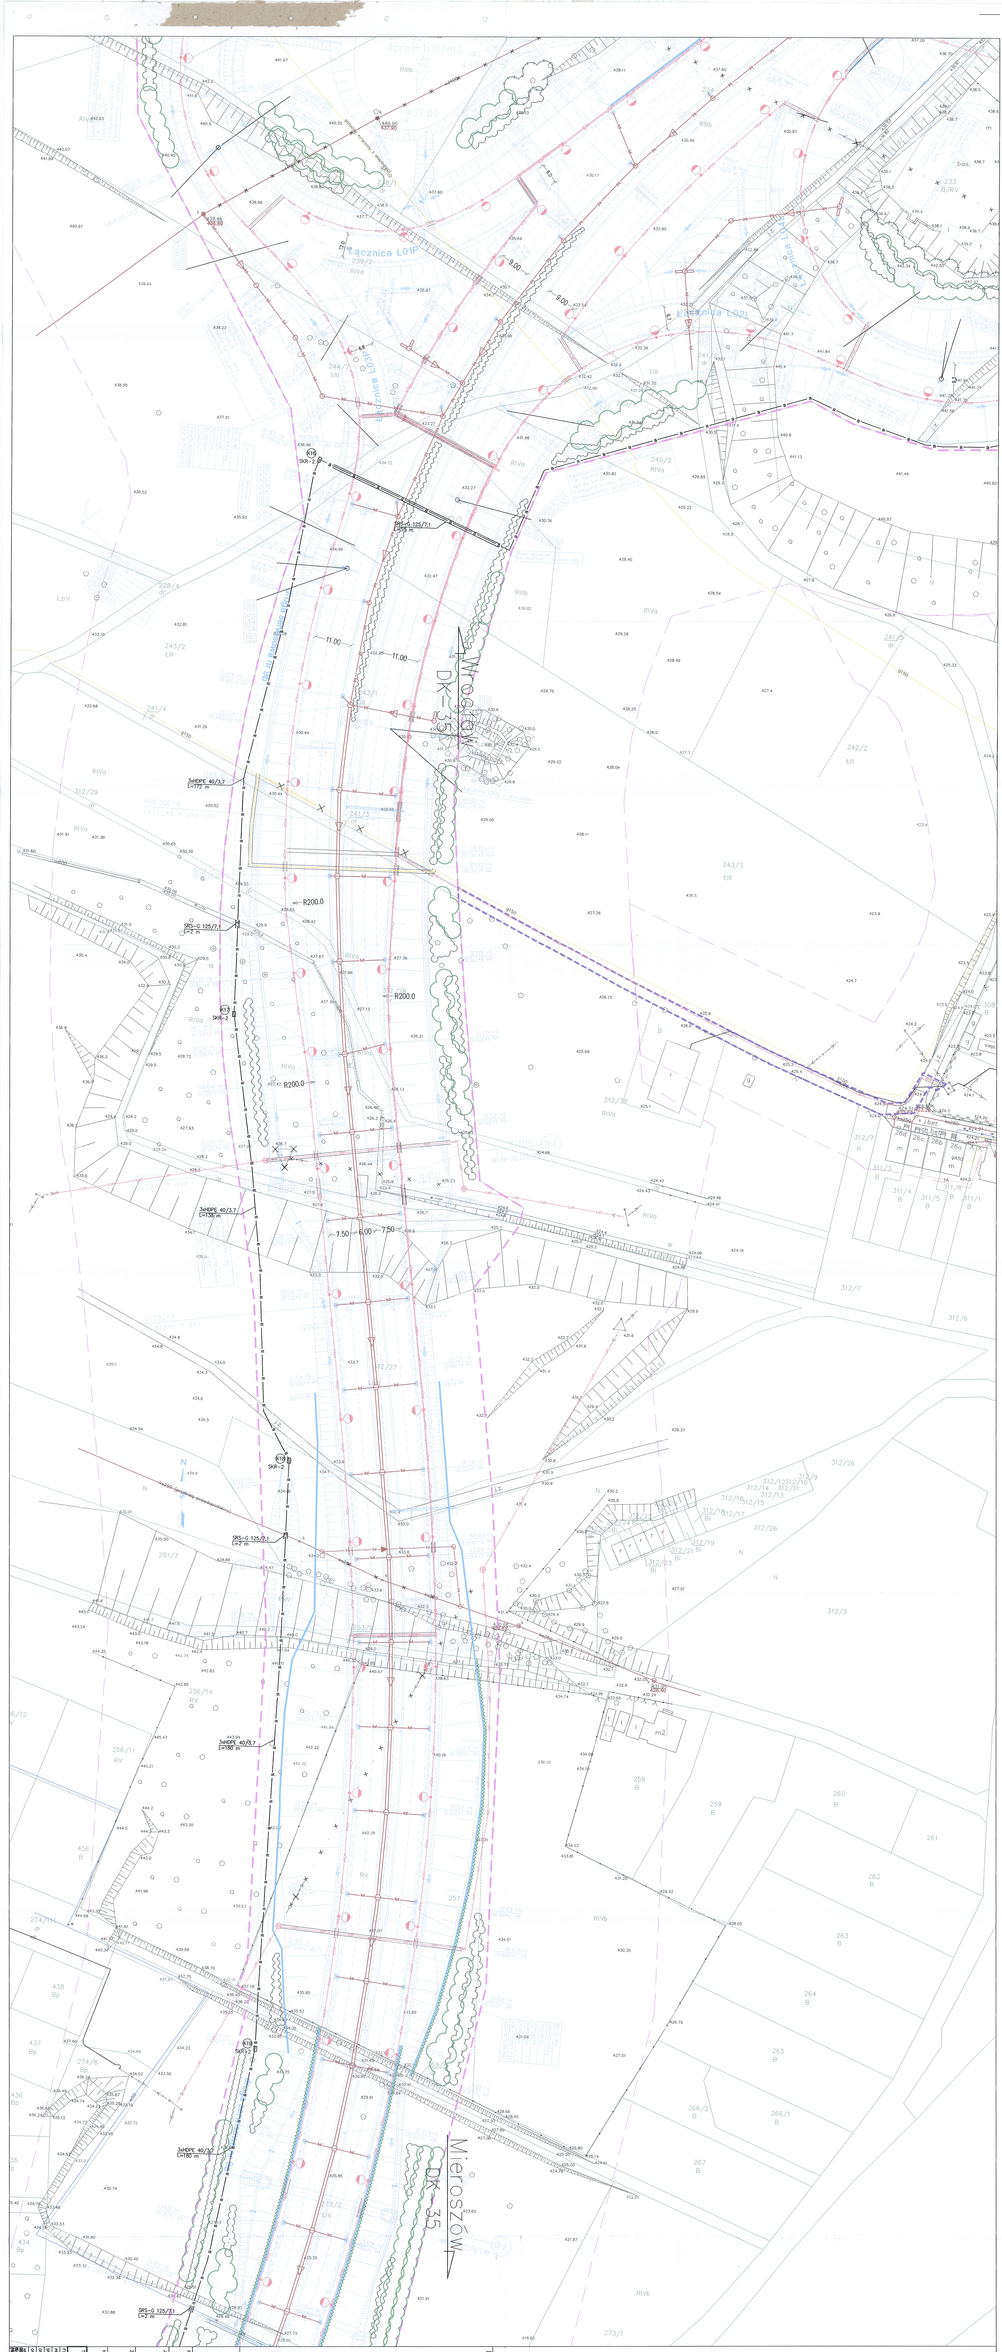

Łącznica L01P
Łącznica L03P
Łącznica L02L
Łącznica L04L
Wrocław
DK-35
Mieroszów
DK-35
droga serwisowa nr 9b
Aproj=1000m2
gazociąg wyłączony z eksploatacji
K16
SKR-2
SRS-G 125/7,1
L=55 m
3xHDPE 40/3,7
L=172 m
SRS-G 125/7,1
L=2 m
K17
SKR-2
3xHDPE 40/3,7
L=138 m
K18
SKR-2
SRS-G 125/7,1
L=2 m
3xHDPE 40/3,7
L=180 m
K19
SKR-2
3xHDPE 40/3,7
L=180 m
SRS-G 125/7,1
L=2 m
R200.0
11.00
9.00
7.50
6.00
ks250 (przebieg prawdopodobny)
N

LEGENDA:

SIECI PROJEKTOWANE:

- linia rozgraniczająca teren
- rura ochronna
- linia czasowego zajęcia
- granica działki
- 137/2 – numer działki
- budynki do wyburzenia
- ekran akustyczny
- oś geometryczna/kilometraż drogi
- krawędź nawierzchni
- krawężnik uliczny
- krawężnik obniżony
- chodnik
- bariera stalowa
- wygrodzenie dla pieszych
- km 2+598 zjazd – kilometraż zjazdu
- zjazd
- przepusty
- wpust kanalizacji deszczowej
- rów drogowy – kierunek spływu wody
- konstrukcja wsporcza przeznaczona do montażu tablic drogowskazowych

Branża wodociągowa

- w – sieć wodociągowa
- hydrant
- zasuwa
- studnia z zasuwą
- likwidacja

Branża teletechniczna

- tt – sieć TP S.A.
- td – sieć Dialog S.A
- tln – sieci napowietrzne
- tk – sieć TK Sp. z o.o.
- słup
- studnia kablowa
- likwidacja

Branża gazowa

- g – sieć gazowa
- likwidacja

Branża elektroenergetyczna

- esN – kable średniego napięcia
- eOsw – kable obwodów oświetlenia
- enN – kable niskiego napięcia
- LnN – przewody linii napowietrznej niskiego napięcia
- LsN – przewody linii napowietrznej średniego napięcia
- słupy linii napowietrznej
- słup z oprawą oświetlenia
- złącza kablowe nN
- likwidacja

Kanalizacja deszczowa i sanitarna

- kd – kanalizacja deszczowa
- kanalizacja deszczowa DN≥700
- kdT – kanalizacja deszczowa tłoczna
- ks – kanalizacja sanitarna
- rehabilitacja istniejącej kanalizacji
- studnia wpadowa
- studnia kanalizacyjna
- osadnik i separator substancji ropopochodnych
- likwidacja

Branża hydrologiczna

- sieć hydrotechniczna
- zbiorniki retencyjne
- cieki naturalne rowy melioracyjne
- likwidacja

Sygnalizacja świetlna

- kanalizacja sygnalizacji świetlnej
- studzienki

02.01 02.02 02.03 02.04 02.05 02.06 02.07 02.08 02.09 02.10 02.11 02.12 02.13 02.14 02.15 02.16

N

INWESTOR

GENERALNA DYREKCJA DRÓG KRAJOWYCH I AUTOSTRAD
53-139 WROCŁAW ul. Powstańców Śl. 186

GDDKiA

JEDNOSTKA PROJEKTOWA

TRAKT sp. z o.o. sp.k.
40-159 Katowice, ul. Jesionowa 15
tel: (0-32) 228-12-70, fax: (0-32) 220-70-04
trakt@trakt.pl

ZADANIE

Budowa obwodnicy m. Wałbrzych
w ciągu drogi krajowej nr 35
od km 2+350 do km 8+250

NAZWA OPRACOWANIA

PROJEKT BUDOWLANY
TOM V/1 PRZEBUDOWA SIECI TELEKOMUNIKACYJNEJ

TYTUŁ RYSUNKU

PLAN SYTUACYJNY – ARKUSZ 13

FUNKCJA	IMIĘ I NAZWISKO	BRANŻA/NUMER UPRAWNIEŃ	PODPIS
PROJEKTANT	mgr inż. Sławomir Kupiński	telekom. / 2075/00/U	
SPRAWDZAJĄCY	mgr inż. Grzegorz Ziajka	telekom. / DTT-TU/02337/02/U	
OPRACOWAŁ	mgr Artur Machnik		
OPRACOWAŁ	inż. Marek Wilgocki		

NR UMOWY GDDKiA O/WR 86/PN/U/R-2/2009 (PR-556/09)	SKALA 1:500	DATA WRZESIEŃ 2010	STADIUM PB	BRANŻA telekom.	NR RYS. 2.13 /V-1-T-01