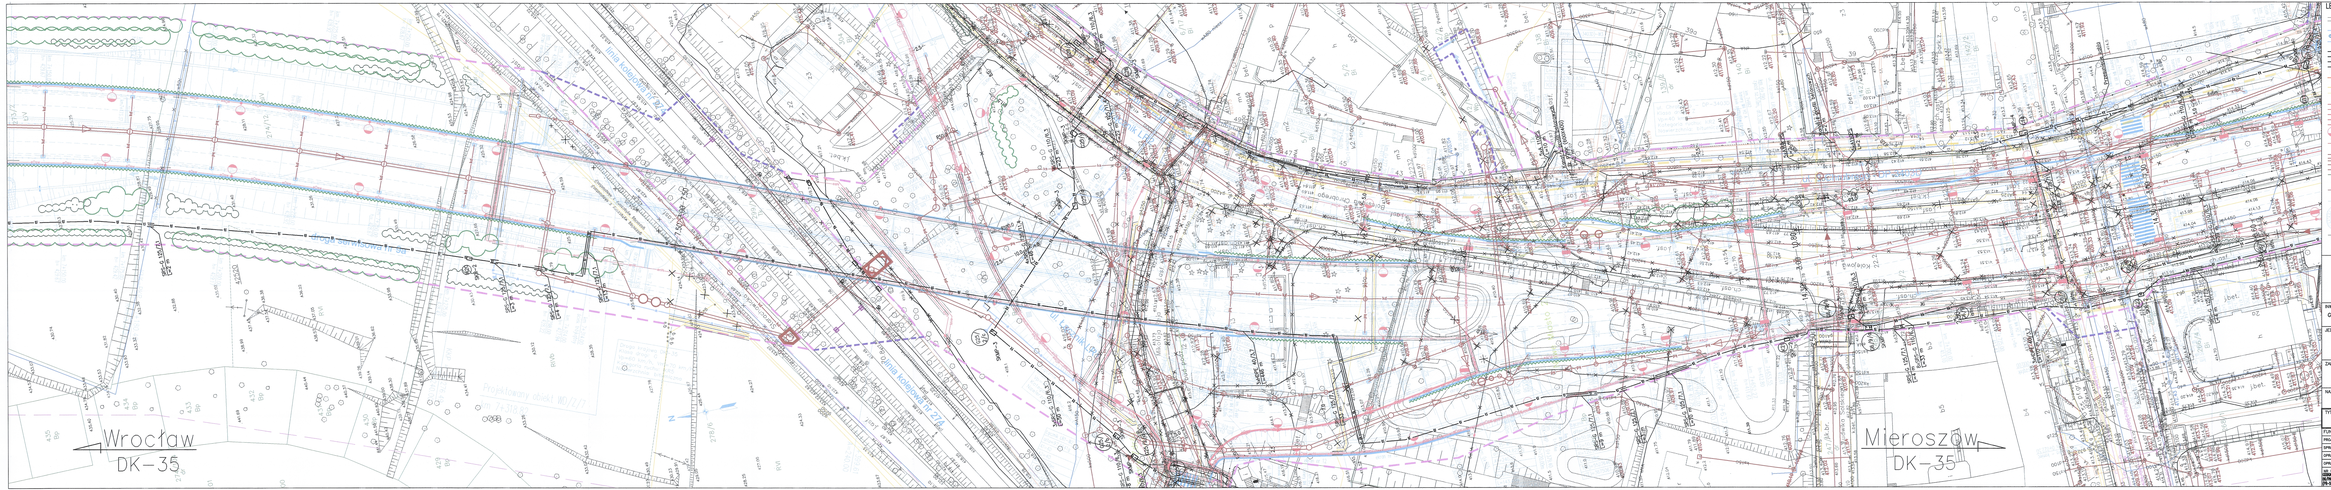

LEGENDA:

SIEĆ PROJEKTOWANE:

Branża wodociągowa

Branża kanalizacyjna

Branża elektroenergetyczna

Kanalizacja deszczowa i sanitarna

Branża teletechniczna

Sygnalizacja świetlna

INWESTOR

GENERALNA DYREKCJA DRÓG KRAJOWYCH I AUTOSTRAD
53-139 WROCŁAW ul. Powstańców Śl. 186

JEDNOSTKA PROJEKTOWA

TRAKT. Sp. z o.o.
40-139 Katowice, ul. Jesionowa 15
tel./fax (0-32) 253-74-74, tel. (0-32) 251-70-54
www.trakt.pl

ZADANIE

Budowa obwodnicy m. Wałbrzych
w ciągu drogi krajowej nr 35
od km 2+350 do km 8+250

NAZWA OPRACOWANIA

PROJEKT BUDOWLANY
TOM V/1 PRZEBUDOWA SIECI TELEKOMUNIKACYJNEJ

TYTUŁ RYSUNKU

PLAN SYTUACYJNY – ARKUSZ 14

FUNKCJA	IMIĘ I NAZWISKO	BRANŻA/NUMER UPRAWNIEŃ / PODPIS
PROJEKTANT	mgr inż. Sławomir Kupiński	telekom. / 2075/00/O
SPRAWDZAŁ(A)	mgr inż. Grzegorz Zięba	telekom. / 2171/U/0237/92/L
OPRACOWAŁ	mgr Artur Machnik	
OPRACOWAŁ	inż. Marek Wójcik	

NR UMOWY/ NR ZAMÓWIENIA	SKALA	DATA	STADIUM	BRANŻA	NR RYS.
1/2010/DZP/WA/PN-08/09	1:500	WRZESIEŃ 2010	PB	telekom.	2.14 /V/1-1-01