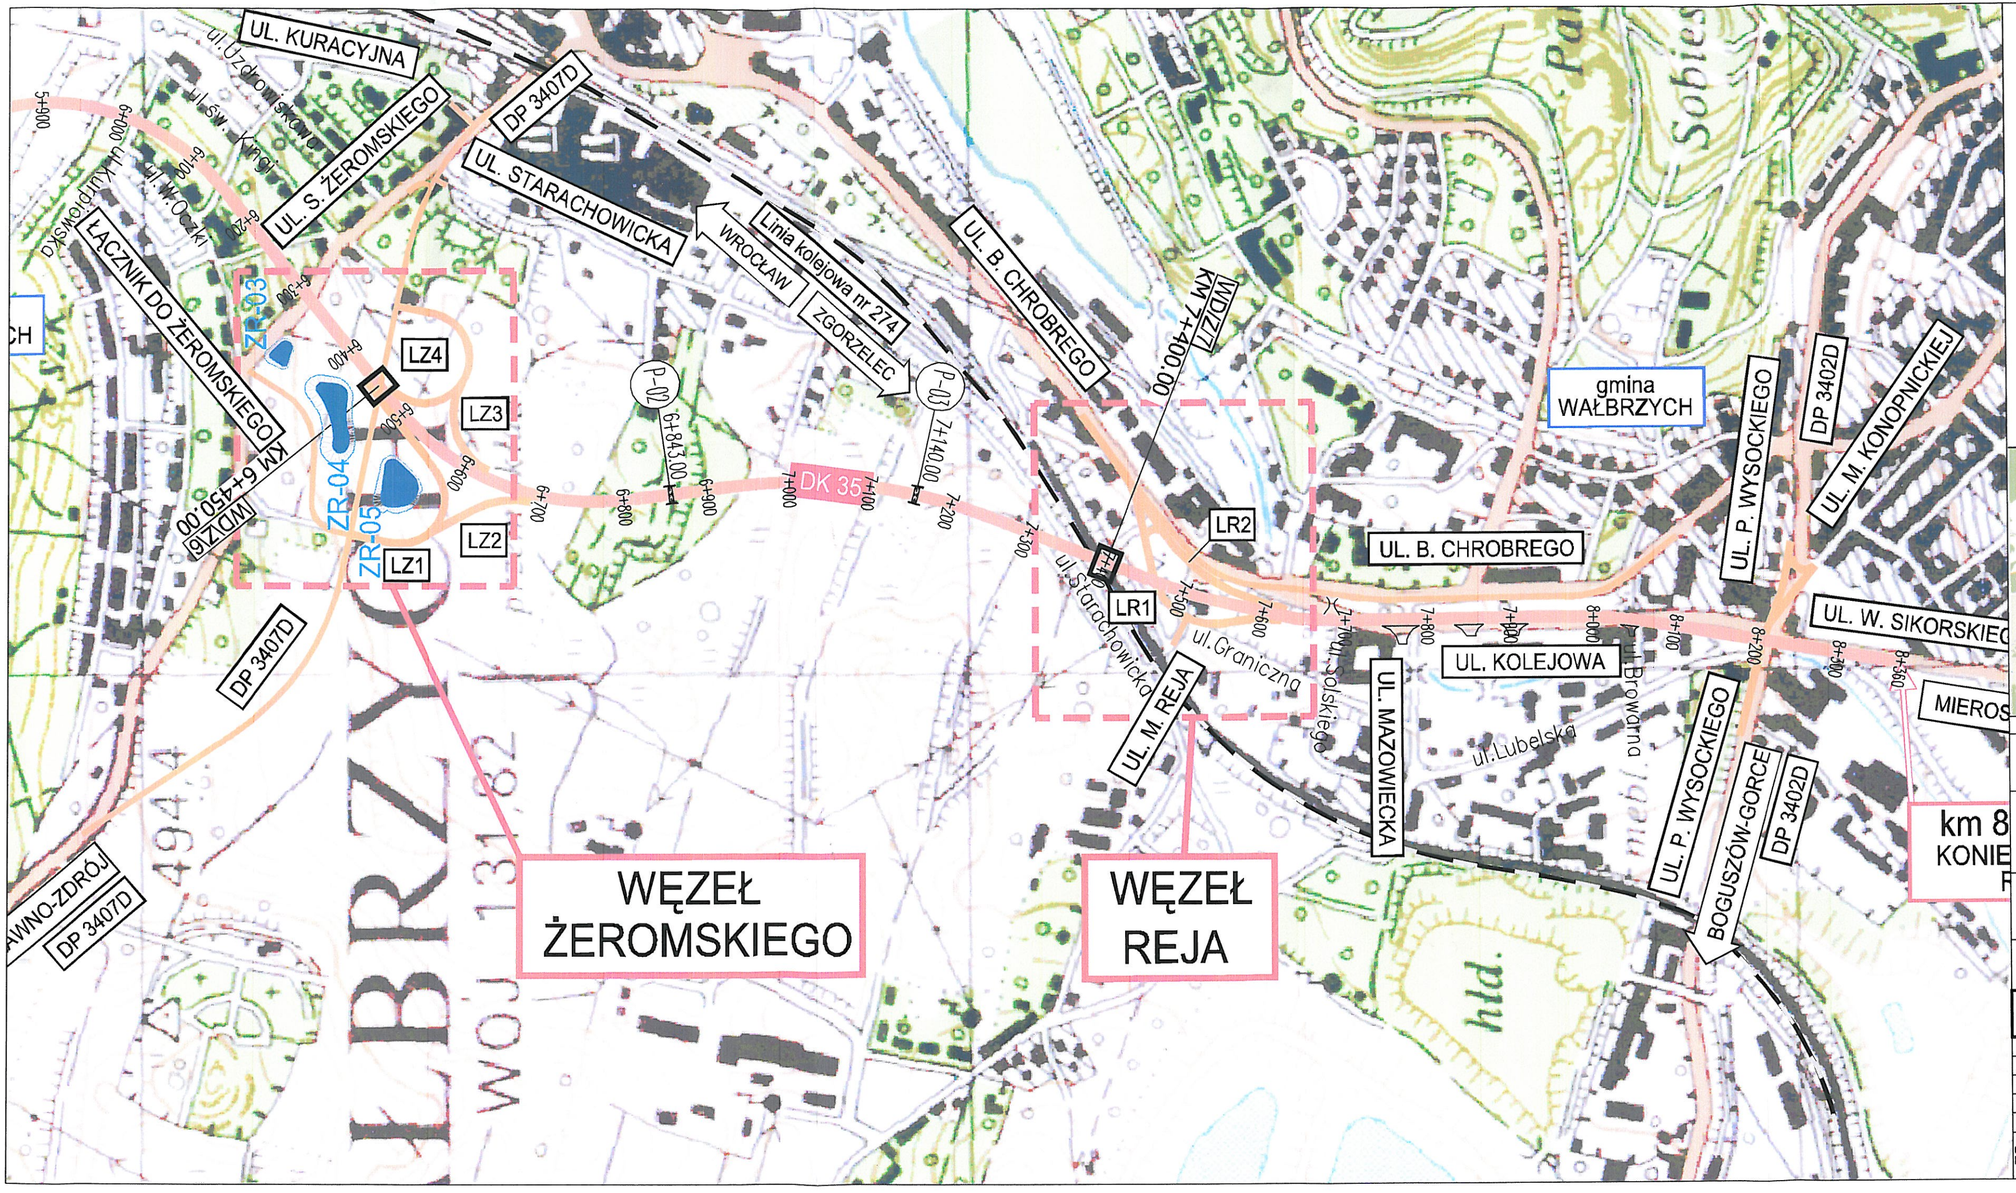


- granica administracyjna
- projektowana droga krajowa DK-35
- łącznice węzłów oraz drogi pozostałe
- linia kolejowa
- LZ1 - oznaczenie łącznic
- LR1 - oznaczenie łączników
- UL. S. WYSZYŃSKIEGO - oznaczenie ulicy częściowo projektowanej
- Linia kolejowa nr 869 - oznaczenie linii kolejowej
- ul.Starachowicka - oznaczenie ulicy przylegającej do projektowanego odcinka
- Z-01 - zbiornik retencyjny
- ESZ15 KM 3+100.00 - obiekt mostowy
- P-01 3+360.00 - przepust pod DK-35

12

INWESTOR
GENERALNA DYREKCJA DRÓG KRAJOWYCH I AUTOSTRAD
53–139 WROCŁAW ul. Powstańców Śl. 186
GDDKiA

JEDNOSTKA PROJEKTOWA
TRAKT. sp. z o.o. sp.k.
40-159 Katowice, ul. Jesionowa 15
tel: (0-32) 228-12-70, fax: (0-32) 220-70-84
trakt@trakt.pl

ZADANIE
**Budowa obwodnicy m. Wałbrzych w ciągu drogi krajowej nr 35 od km 2+350 do km 8+250**

NAZWA OPRACOWANIA
PROJEKT BUDOWLANY
TOM V/2 PRZEBUDOWA SIECI TELEKOMUNIKACJI KOLEJOWEJ

TYTUŁ RYSUNKU
PLAN ORIENTACYJNY

| FUNKCJA | IMIĘ I NAZWISKO | BRANŻA/NUMER UPRAWNIEŃ | PODPIS |
|---|---|---|---|
| PROJEKTANT | mgr inż. Sławomir Kupiński | telekom. / 2075/00/U | |
| SPRAWDZAJĄCY | mgr inż. Grzegorz Zlajka | telekom. / DTT-TU/02337/02/U | |
| OPRACOWAŁ | mgr Artur Machnik | | |
| OPRACOWAŁ | inż. Marek Wilgocki | | |

| NR UMOWY | SKALA | DATA | STADIUM | BRANŻA | NR RYS. |
|---|---|---|---|---|---|
| GDDKiA O/WR 85/PR/U/R-2/2009 | 1:5000 | WRZESIEŃ 2010 | PB | telekom. | 1.01 /V-2-T-01 |