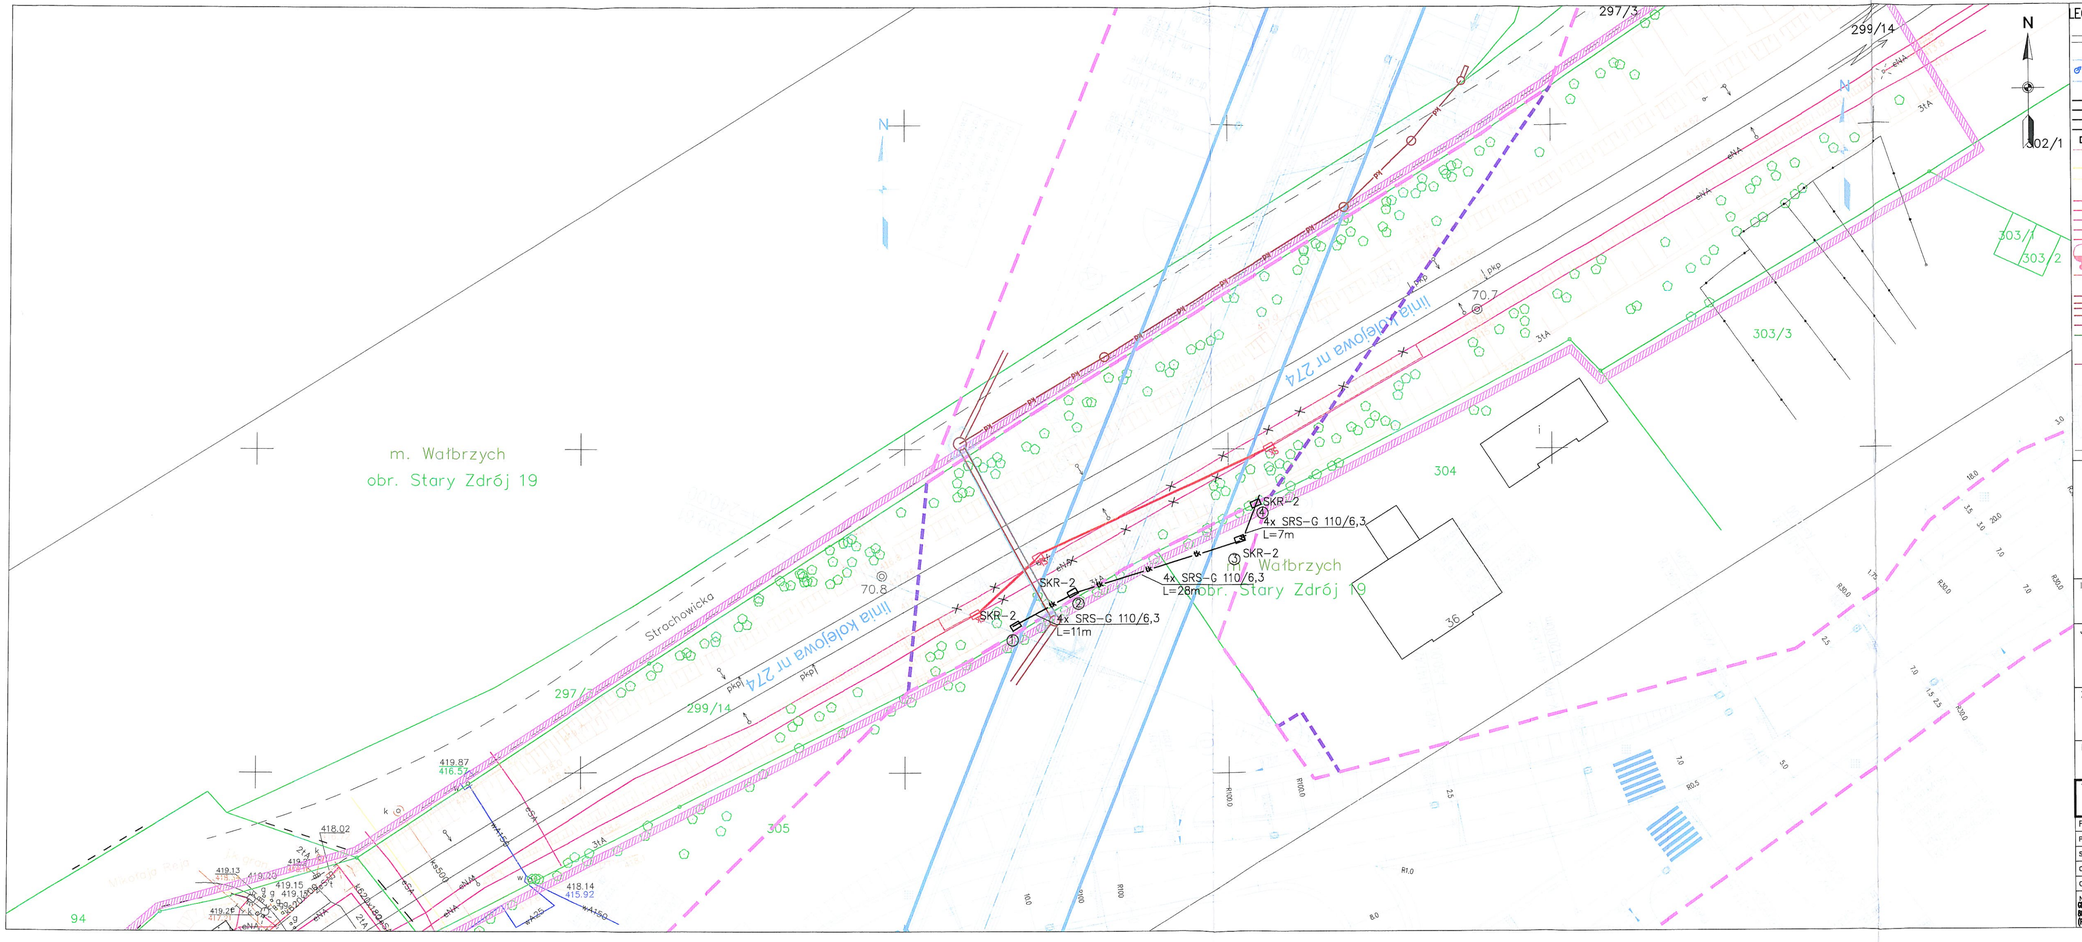

LEGENDA:

SIECI PROJEKTOWANE:

- rura ochronna
- sieć wodociągowa
- hydrant
- zasuwa
- studnia z zasuwą
- likwidacja

Branża wodociągowa

- sieć TP S.A.
- sieć Bisfloq S.A
- sieci napowietrzne
- sieć Rt. Sp. z o.o.
- studnia kablowa
- słup
- likwidacja

Branża teletechniczna

- sieć gazowa
- likwidacja

Branża gazowa

- kable średniego napięcia
- kable obwodów oświetlenia
- kable niskiego napięcia
- przewody linii napowietrznej niskiego napięcia
- przewody linii napowietrznej średniego napięcia
- słupy linii napowietrznej
- słup z oprawą oświetlenia
- złącza kablowe nN
- likwidacja

Branża elektroenergetyczna

- kanalizacja deszczowa
- kanalizacja deszczowa DN/700
- kanalizacja deszczowa tłoczna
- kanalizacja sanitarna
- rehabilitacja istniejącej kanalizacji
- studnia kanalizacyjna
- studnia wpadowa
- osadnik i separator substancji ropopochodnych
- likwidacja

Kanalizacja deszczowa i sanitarna

- zbiorniki retencyjne
- rowy naturalne
- rowy melioracyjne
- likwidacja

Branża hydrologiczna

- sieć hydrotechniczna

- linia rozgraniczająca teren
- linia czerwonego zajęcia
- granica działki
- 137/2 – numer działki
- budynki do wyburzenia
- ekran akustyczny
- oś geometryczna/ kilometraż drogi
- krawężnik nawierzchni
- krawężnik uliczny
- krawężnik obniżony
- chodnik
- bariera stalowa
- wyprowadzenie dla pieszych
- km 2+598 zjazd – kilometraż zjazdu
- zjazd
- przepusty
- wpust kanalizacji deszczowej
- rów drogowy
- kierunek spływu wody

Sygnalizacja świetlna

- kanalizacja sygnalizacji świetlnej
- studzienki
- konstrukcja wsporcza przeznaczona do montażu tablic drogowskazowych

13

INWESTOR

GENERALNA DYREKCJA DRÓG KRAJOWYCH I AUTOSTRAD
53-139 WROCŁAW ul. Powstańców Śl. 186

GDDKiA

JEDNOSTKA PROJEKTOWA

TRAKT sp. z o.o. sp.k.
40-159 Katowice, ul. Jesionowa 15
tel: (0-32) 228-12-70, fax: (0-32) 220-79-04
trakt@trakt.pl

ZADANIE

Budowa obwodnicy m. Wałbrzych
w ciągu drogi krajowej nr 35
od km 2+350 do km 8+250

NAZWA OPRACOWANIA

PROJEKT BUDOWLANY
TOM V/2 PRZEBUDOWA SIECI TELEKOMUNIKACJI KOLEJOWEJ

TYTUŁ RYSUNKU

PLAN SYTUACYJNY – ARKUSZ 1

FUNKCJA	IMIĘ I NAZWISKO	BRANŻA/NUMER UPRAWNIEŃ	PODPIS
PROJEKTANT	mgr inż. Sławomir Kupiński	telekom. / 2075/00/U	
SPRAWDZAJĄCY	mgr inż. Grzegorz Ziajka	telekom. / DTT-TU/02337/02/U	
OPRACOWAŁ	mgr Artur Machnik		
OPRACOWAŁ	inż. Marek Wilgocki		

NR UMOWY	SKALA	DATA	STADIUM	BRANŻA	NR RYS.
GDDKiA O/RZ IO/PN/V/2-2/2009 (PN-258/09)	1:500	WRZESIEŃ 2010	PB	telekom.	2.01 /V-2-T-01