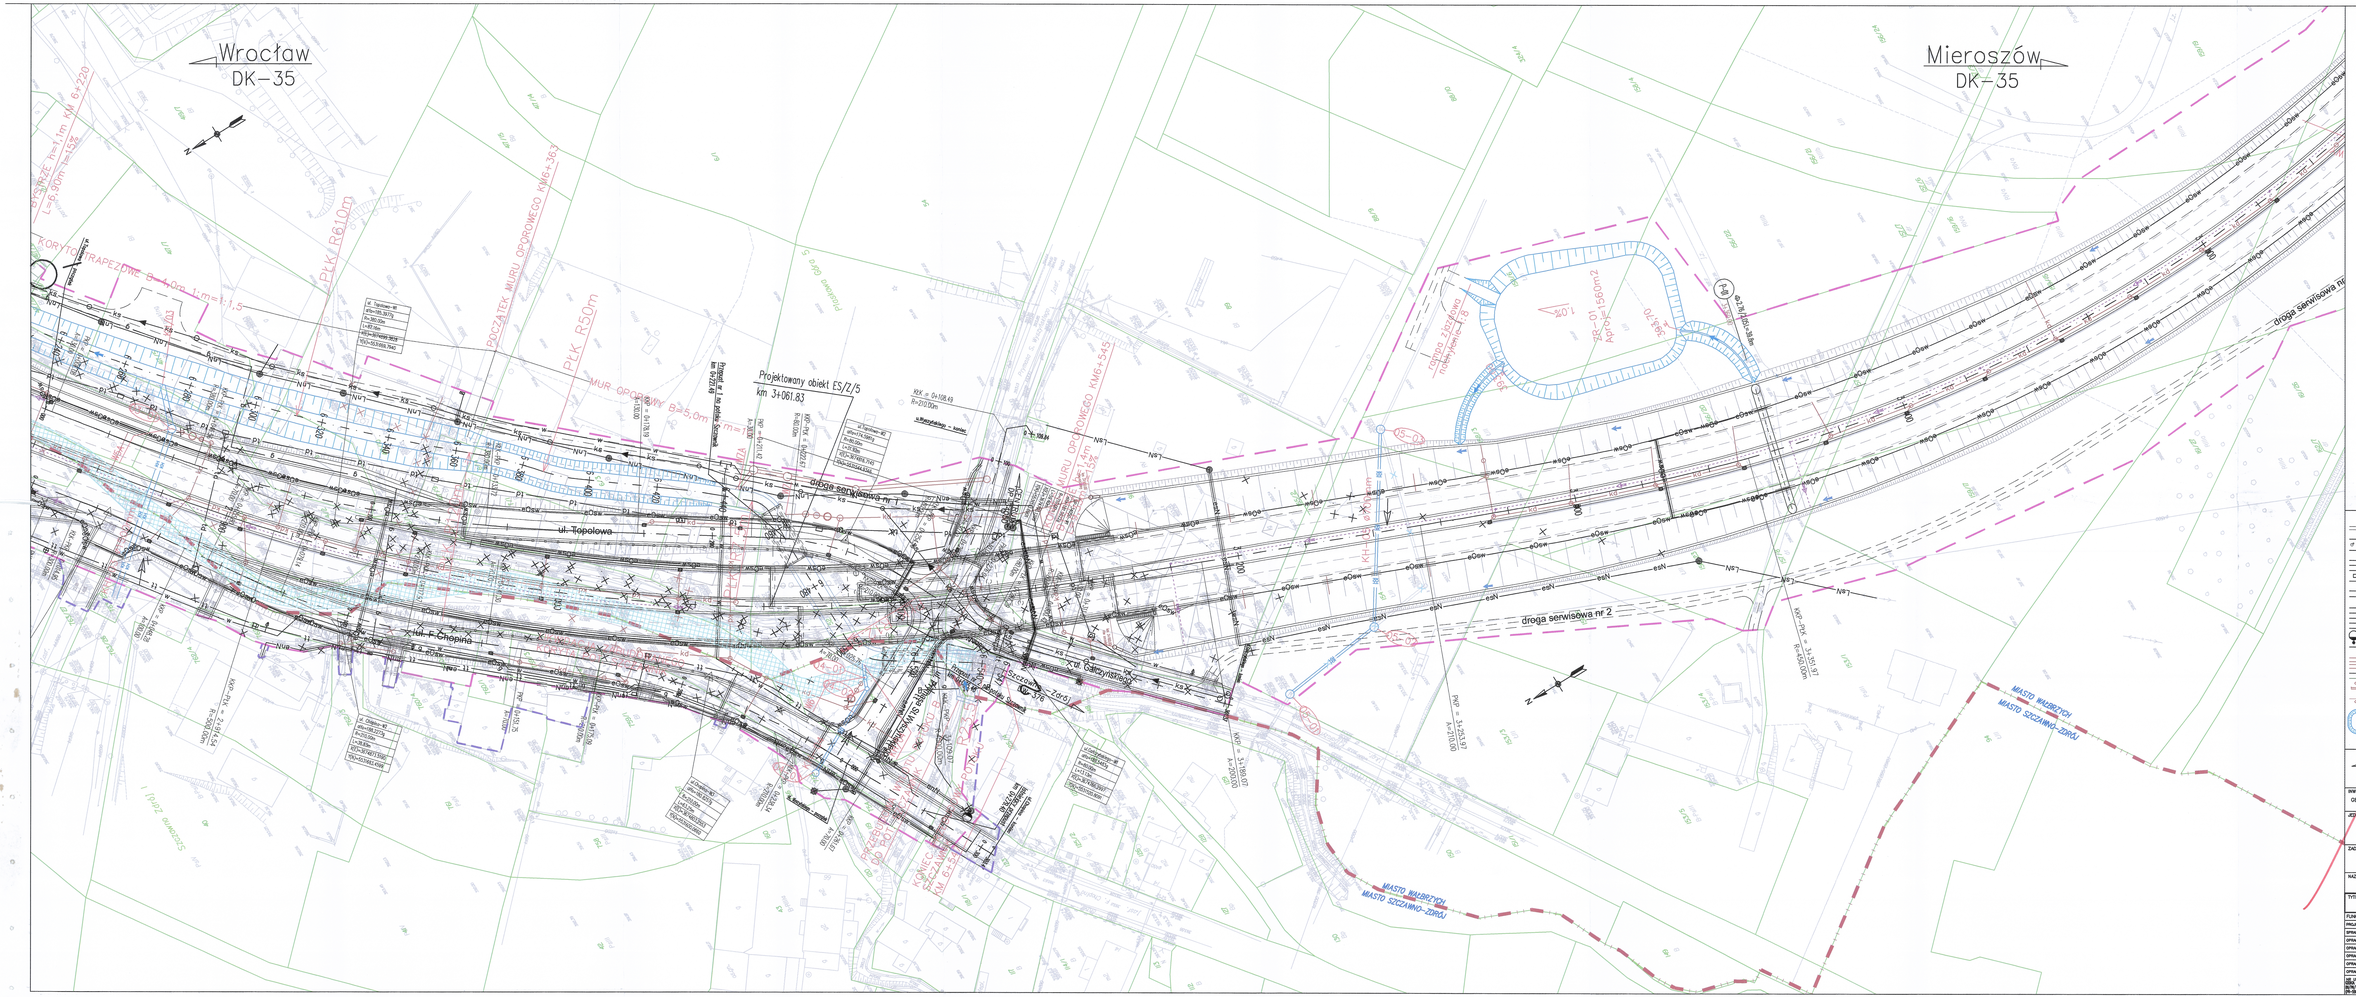

LEGENDA:

SIECI PROJEKTOWANE

SIECI ISTNIEJĄCE

INWESTOR
GENERALNA DYREKCJA DRÓG KRAJOWYCH I AUTOSTRAD
53–139 WROCŁAW, ul. Powstańców Śl. 186

AUTOSTRADA PROJEKTOWA

TRAKT S.A.
45–213 Katowice, ul. Jodłowa 13
tel. (+32) 256 01 70, fax. (+32) 259 19 64
www.trakt.pl

ZADANIE
Budowa obwodnicy m. Wałbrzych
w ciągu drogi krajowej nr 35
od km 2+350 do km 8+250

RAZEM OPRACOWANIA
PROJEKT BUDOWLANY

TOM VII/1 PROJEKT CIEKÓW NATURALNYCH I URZĄDZEŃ WODNYCH

TYTUŁ RYSUNKU
PLAN SYTUACYJNY
POTOK SZCZAWNIK, RÓW B, KH–04, KH–05

FUNKCJA	IMIĘ I NAZWISKO	BRANŻA/ELMIDŻ UPRAWNIEŃ	PODPIS
PROJEKTANT	mgr inż. Władysław Klasocha	hydro. 30/98 S–B	
SPRAWDZAJĄCY	mgr inż. Zdzisław Gorpiechowski	hydro. 207/86/Kl.	
OPRACOWAŁ	mgr inż. Paweł Szpytma	hydro. 3/2005	
OPRACOWAŁ	mgr inż. Marcin Cenuś		
OPRACOWAŁ	mgr inż. Mariusz Baran		
OPRACOWAŁ	mgr inż. Wiesław Świtlik		
OPRACOWAŁ	mgr inż. Paweł Jonkiś		

GŁ. PROJ. BRANŻY	SKALA	DATA	OPRACOWAŁ	BRANŻA	NR RYS.
KIER. ZESPOŁU	1:500	MARZEC 2010	PŚ	HYDRO.	02.02/VII–1–H–01
DR. INŻYN.					