



PRZEKRÓJ KORYTA POT. SZCZAWNIK  
UMOCNIENIE WYLOTU KH-01  
km 5+869,70

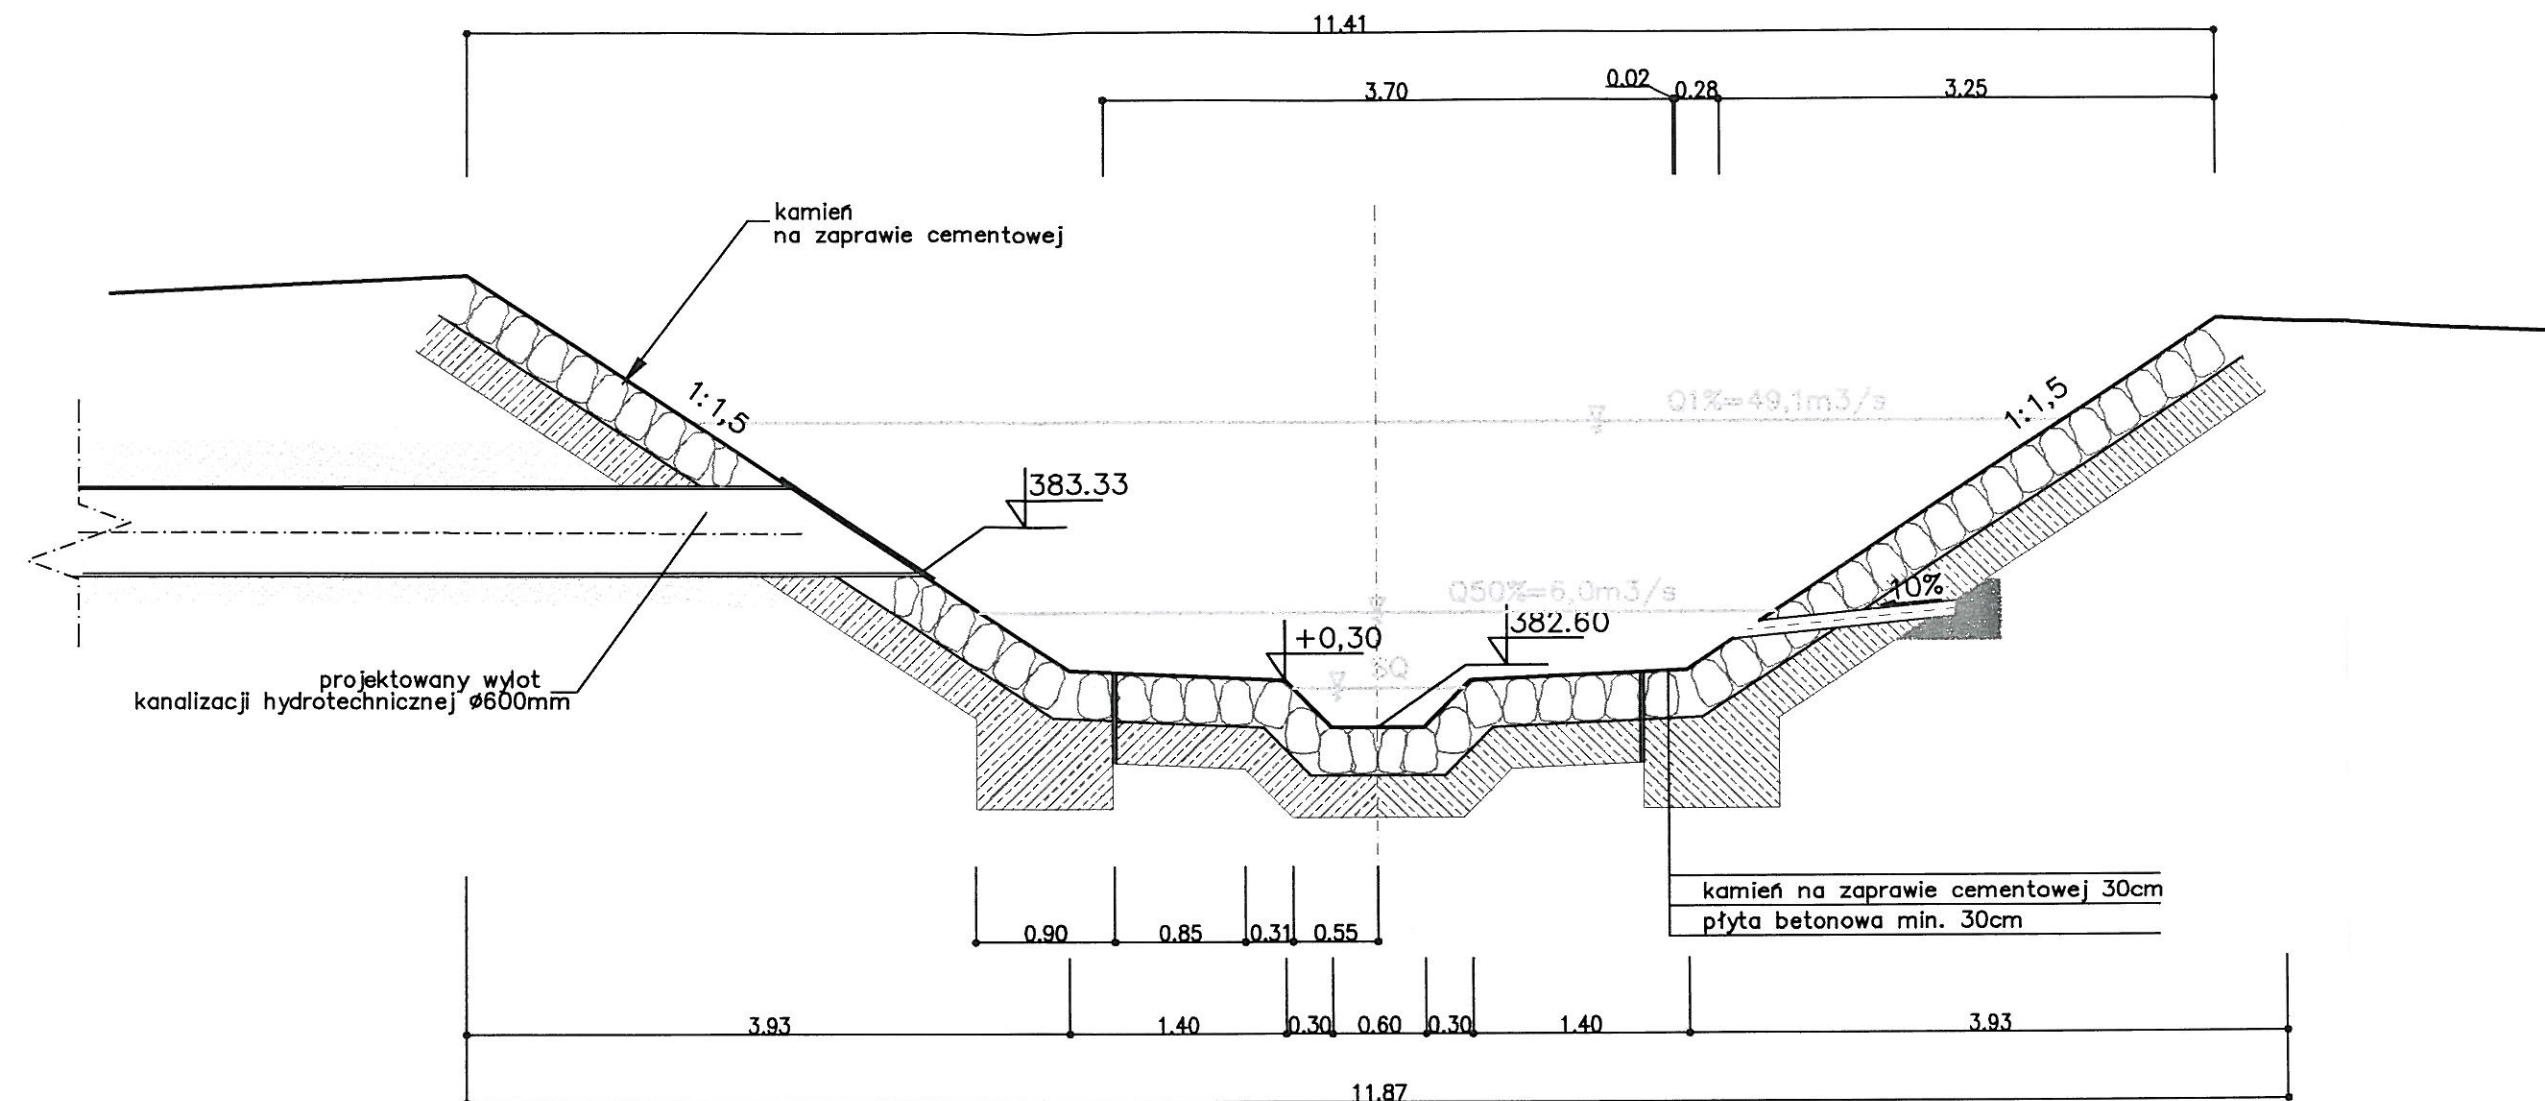


krata zabezpieczająca na wylotach o średnicy powyżej  $\phi 300$

WIDOK Z GÓRY  
skala 1:50

kamień na zaprawie cementowej

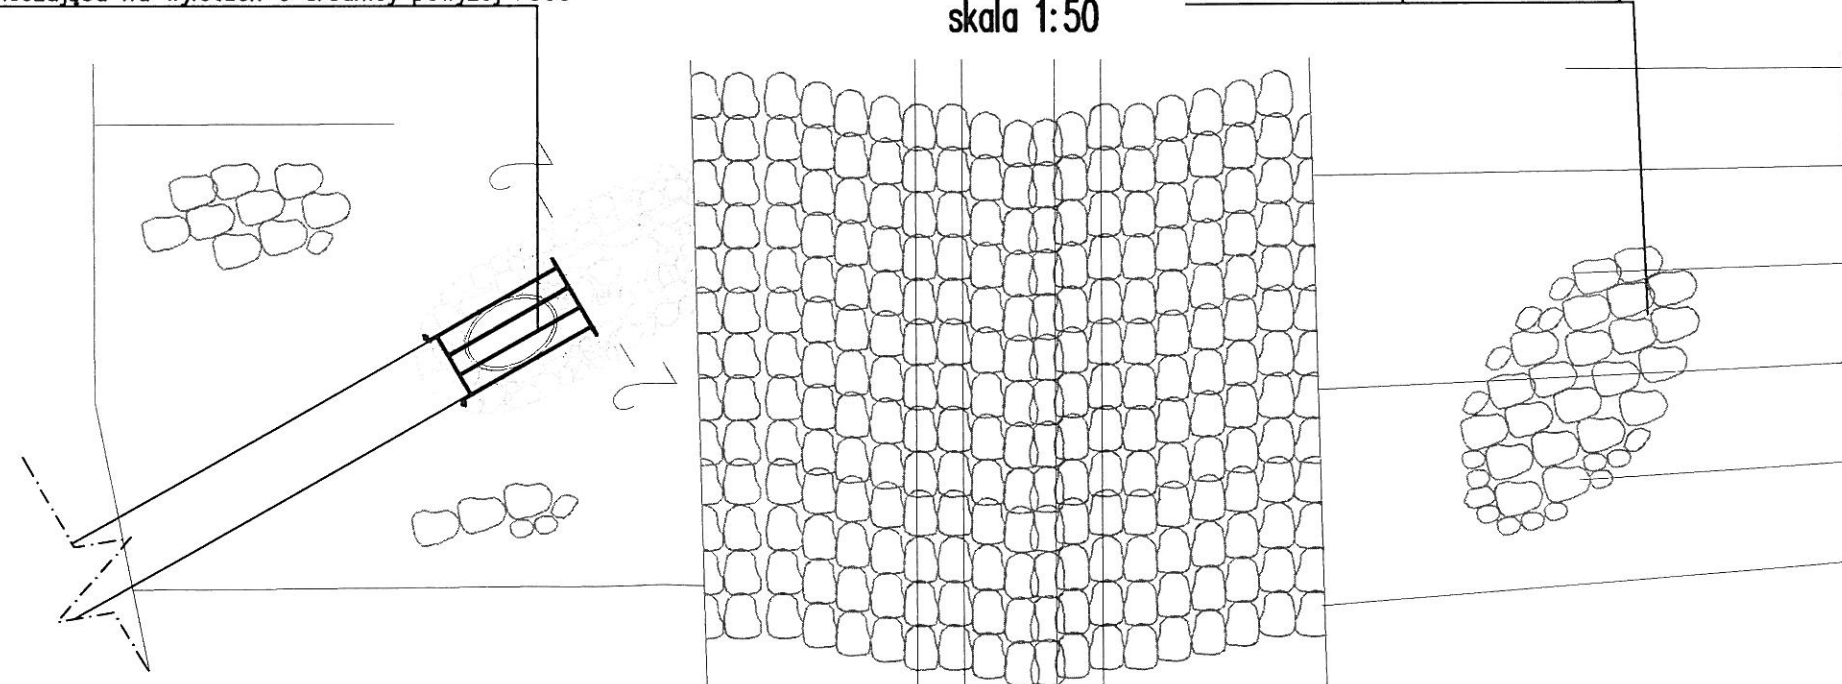

PRZEKRÓJ 2-2  
skala 1:50

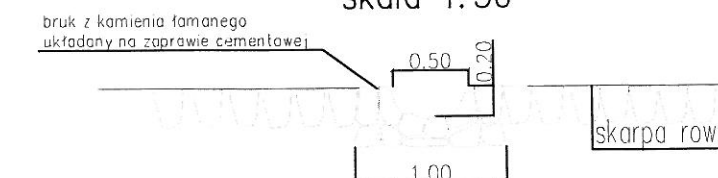

124

INWESTOR

GENERALNA DYREKCJA DRÓG KRAJOWYCH I AUTOSTRAD  
53-139 WROCLAW ul. Powstanców Śl. 186

GDDKiA

JEDNOSTKA PROJEKTOWA



TRAKT<sup>®</sup> sp. z o.o. sp.k.  
40-159 Katowice, ul. Jesionowa 15  
tel: (0-32) 228-12-70, fax: (0-32) 220-70-04  
trakt@trakt.pl

ZADANIE

BUDOWA OBWODNICY M. WAŁBRZYCH  
W CIĄGU DROGI KRAJOWEJ NR 35  
OD KM 2+350 DO KM 8+250

NAZWA OPRACOWANIA

PROJEKT BUDOWLANY  
TOM VII/1 PROJEKT CIEKÓW NATURALNYCH I URZĄDZEŃ WODNYCH

TYTUŁ RYSUNKU

SZCZEGÓŁ TYPOWEGO WYLOTU KANAŁU HYDROTECHNICZNEGO  
KH01 DO POTOKU SZCZAWNIK W KM 5+869,70

| FUNKCJA      | IMIĘ I NAZWISKO                | BRANŻA | SPECJALNOŚĆ/NUMER UPRAWNIENI | PODPIS                                                                                |
|--------------|--------------------------------|--------|------------------------------|---------------------------------------------------------------------------------------|
| Projektant   | mgr inż. Władysław Kaczala     | hydro. | 30/89 B-B                    |  |
| Sprawdzający | mgr inż. Zdzisław Gorzechowski | hydro. | 207/66/Kt                    |  |
| Opracował    | mgr inż. Marcin Caruk          | hydro. | 2/2005                       |  |
| Opracował    | mgr inż. Paweł Szpytma         | hydro. |                              |  |
| Opracował    | mgr inż. Mariusz Baran         | hydro. |                              |  |
| Opracował    | mgr inż. Milena Świda          | hydro. |                              |                                                                                       |
| Opracował    | mgr inż. Paweł Janiec          | hydro. |                              |                                                                                       |

|                                                            |               |                          |               |                  |                            |
|------------------------------------------------------------|---------------|--------------------------|---------------|------------------|----------------------------|
| NR UMOWY<br>GDDGiA O/NR<br>86/PN/U/R-2/2009<br>(PR-558/09) | SKALA<br>1:50 | DATA<br>WRZESIEŃ<br>2010 | STADIUM<br>PB | BRANŻA<br>hydro. | NR RYS.<br>05.03/VI-1-H-01 |
|------------------------------------------------------------|---------------|--------------------------|---------------|------------------|----------------------------|