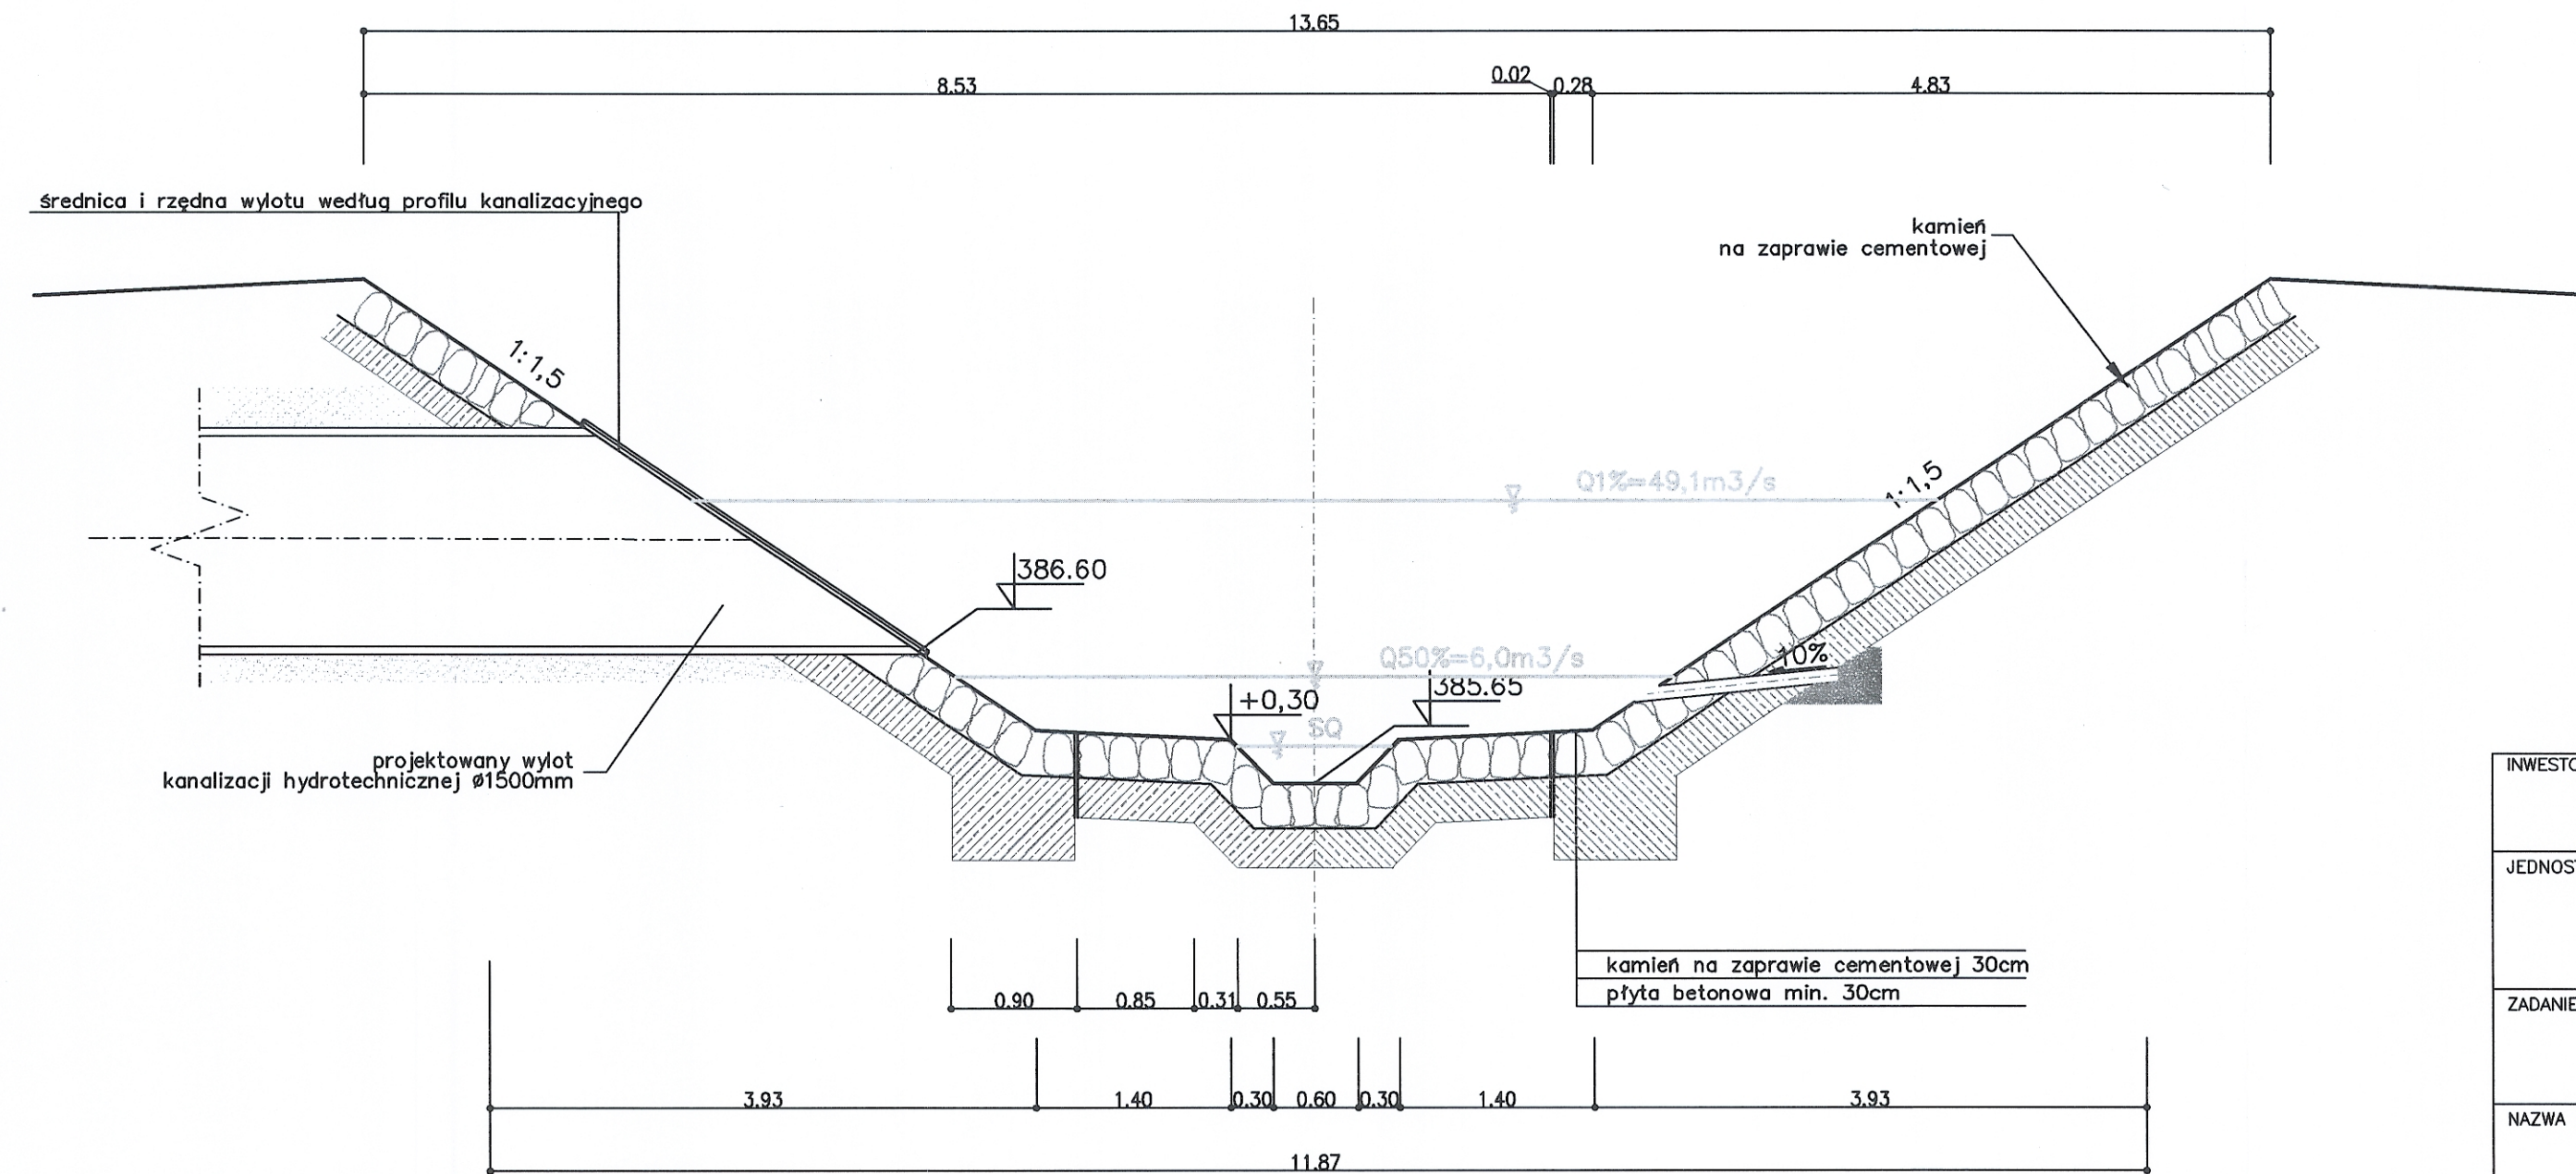
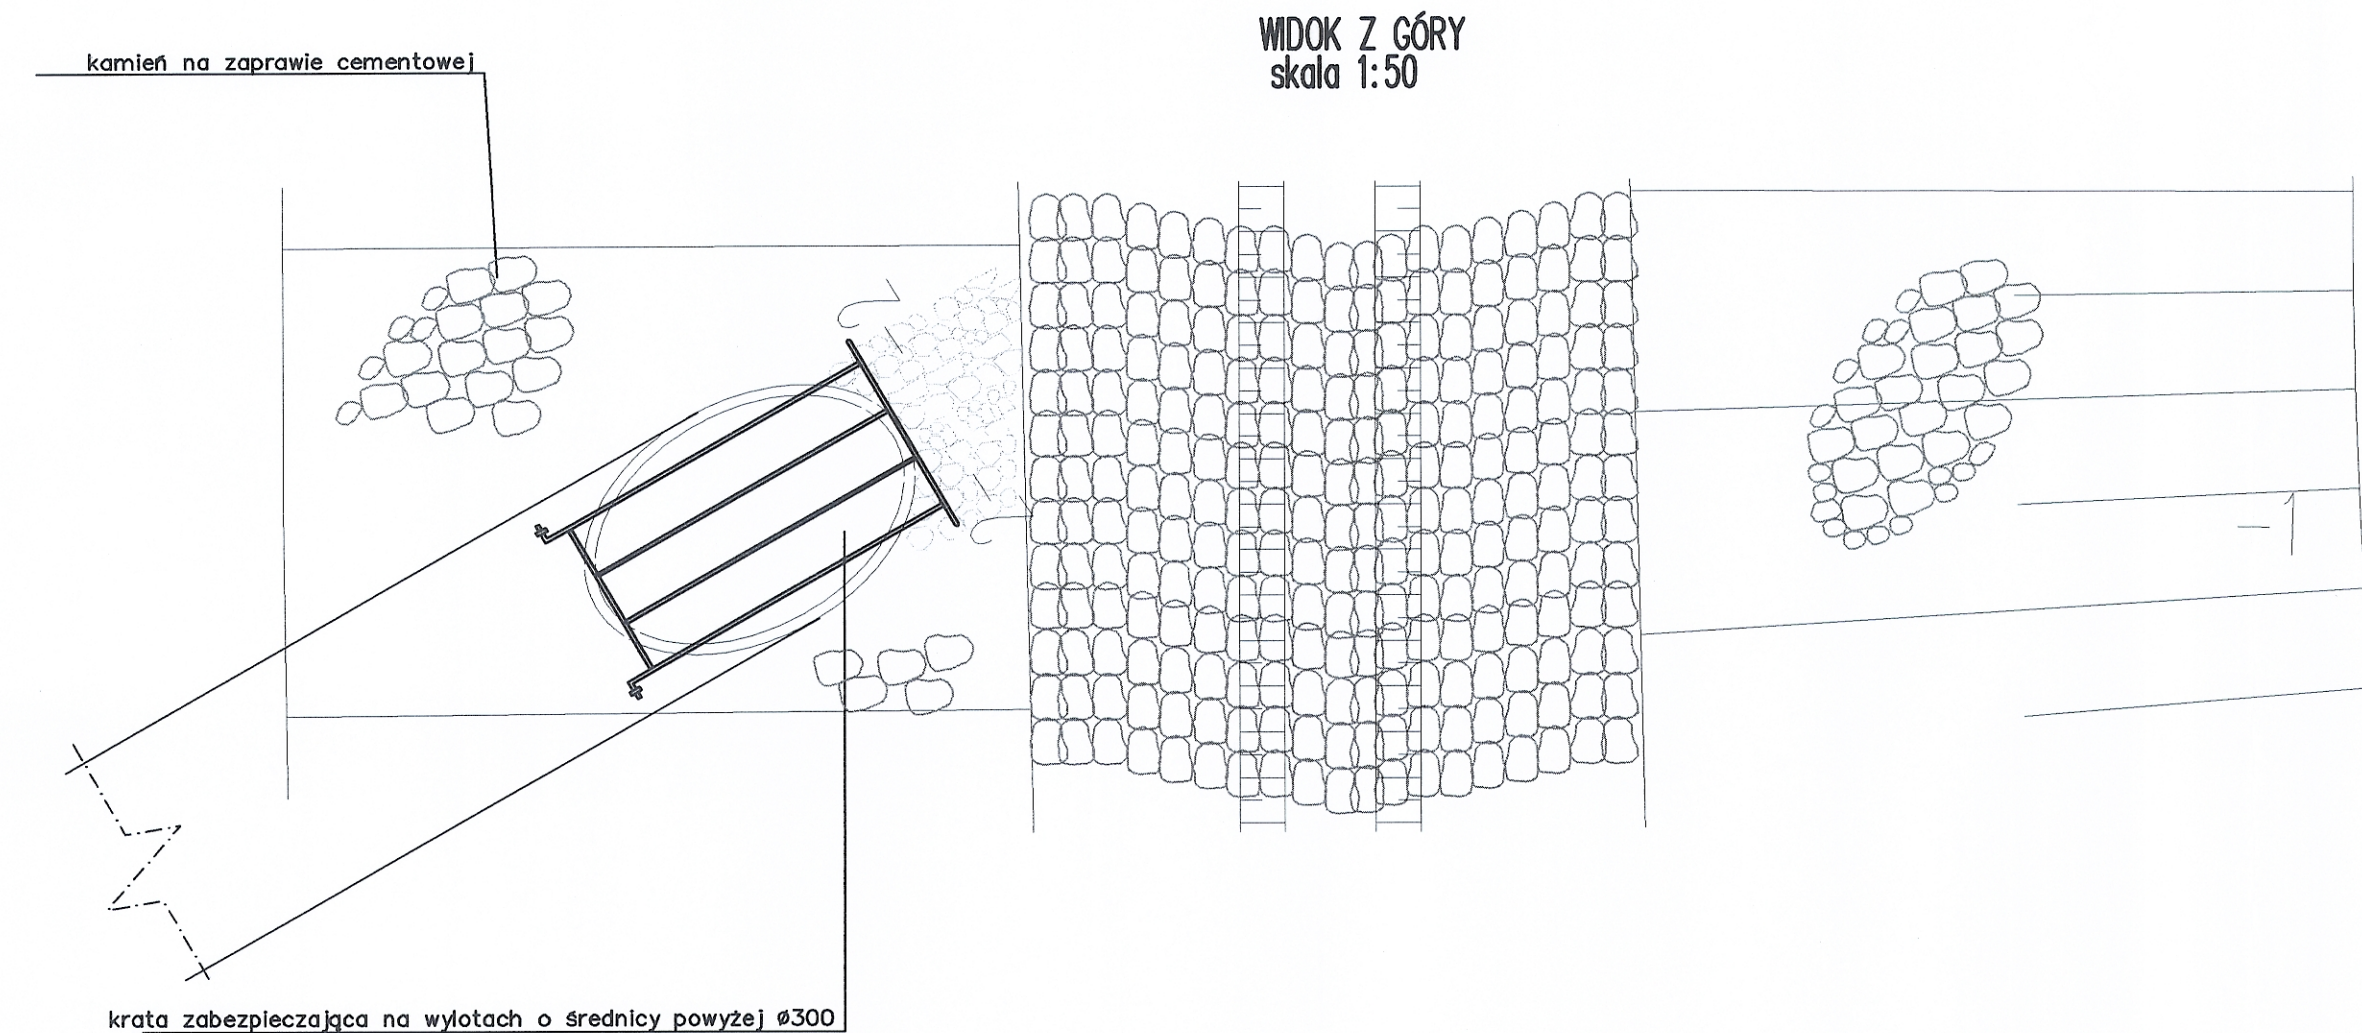
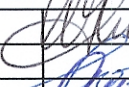
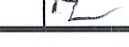
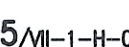


126

INWESTOR		GENERALNA DYREKCJA DRÓG KRAJOWYCH I AUTOSTRAD 53-139 WROCLAW ul. Powstanców Śl. 186			
JEDNOSTKA PROJEKTOWA				TRAKT sp. z o.o. sp.k. 40-159 Katowice, ul. Jesionowa 15 tel: (0-32) 228-12-70, fax: (0-32) 220-70-04 trakt@trakt.pl	
ZADANIE		BUDOWA OBWODNICY M. WAŁBRZYCH W CIĄGU DROGI KRAJOWEJ NR 35 OD KM 2+350 DO KM 8+250			
NAZWA OPRACOWANIA		PROJEKT BUDOWLANY TOM VII/1 PROJEKT CIEKÓW NATURALNYCH I URZĄDZEŃ WODNYCH			
TYTUŁ RYSUNKU		SZCZEGÓŁ TYPOWEGO WYLOTU KANAŁU HYDROTECHNICZNEGO KH03 DO POTOKU SZCZAWNIK W KM 6+272,20			
FUNKCJA	IMIE I NAZWISKO	BRANŻA	SPECJALNOŚĆ/NUMER UPRAWNIENI	PODPIS	
Projektant	mgr inż. Władysław Kaczala	hydro.	30/89 B-B		
Sprawdzający	mgr inż. Zdzisław Gorzechowski	hydro.	207/66/Kt		
Opracował	mgr inż. Marcin Caruk	hydro.	2/2005		
Opracował	mgr inż. Paweł Szpytma	hydro.			
Opracował	mgr inż. Mariusz Baran	hydro.			
Opracował	mgr inż. Milena Świda	hydro.			
Opracował	mgr inż. Paweł Janiec	hydro.			
NR UMOWY 3306A 0/01 66/PA/VI/R-3/2009 (Pr-558/09)	SKALA 1:50	DATA WRZESIEŃ 2010	STADIUM PB	BRANŻA hydro.	NR RYS. 05.05/VII-1-H-01