
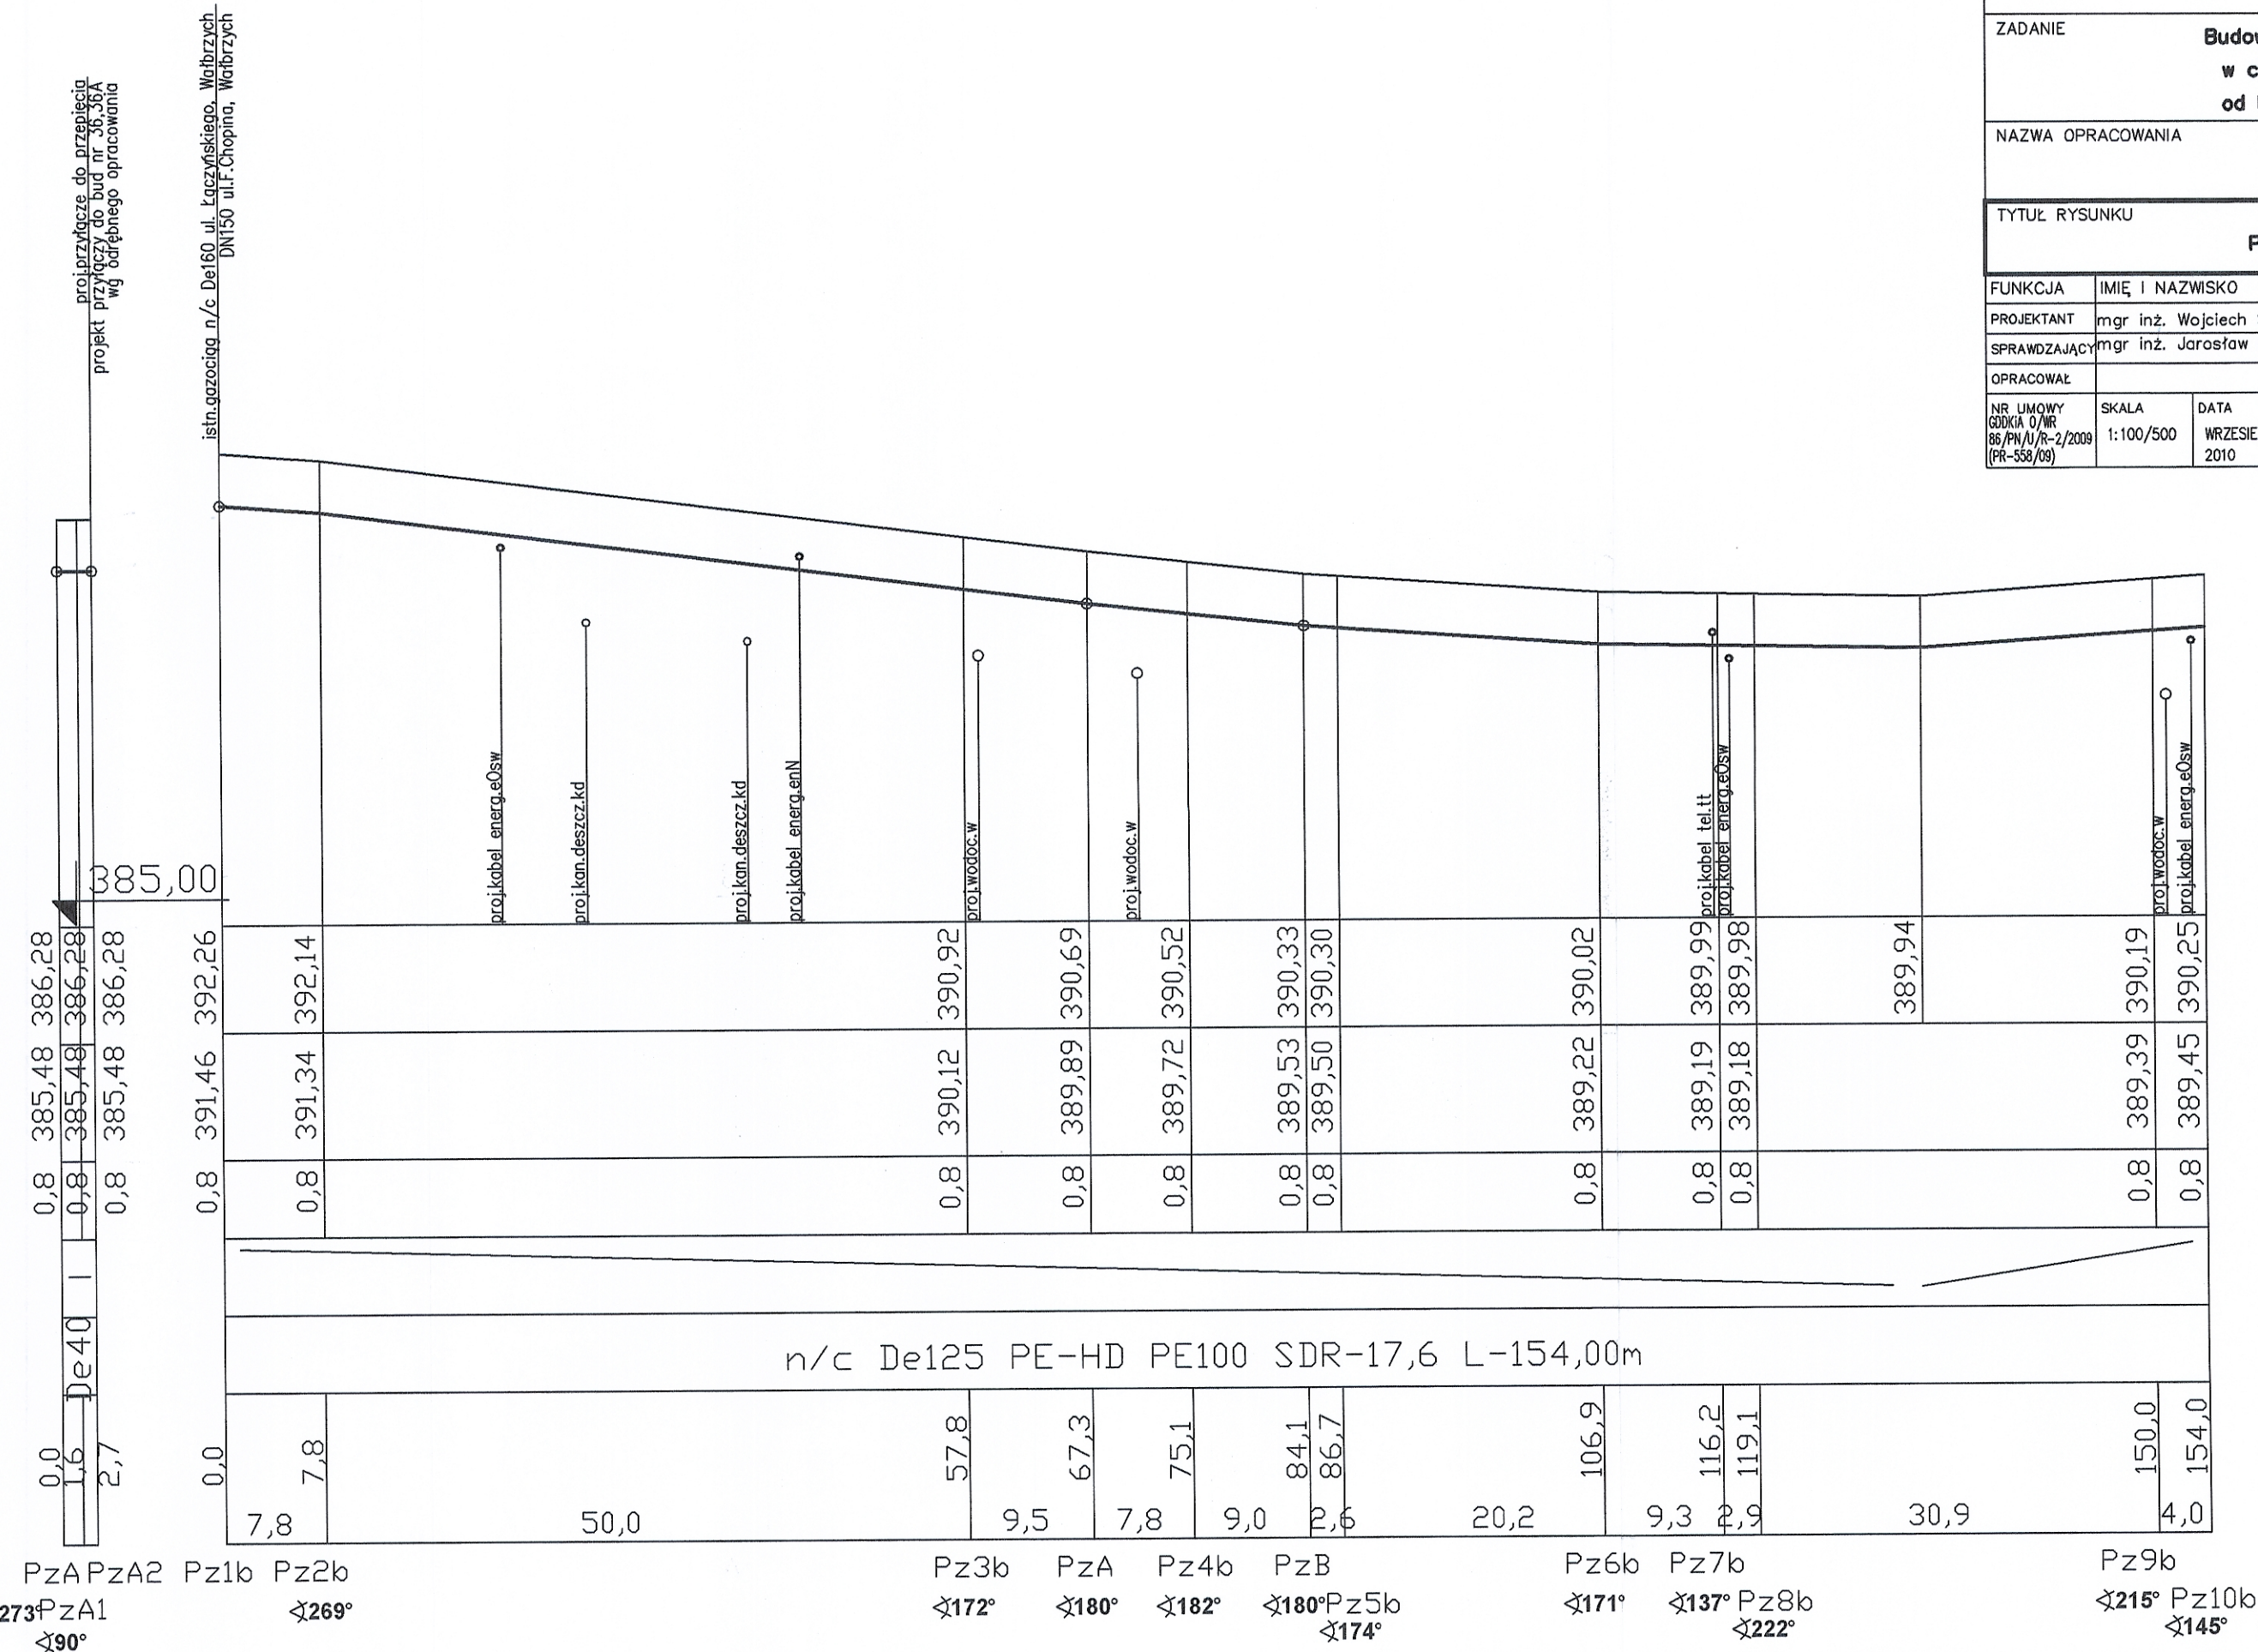
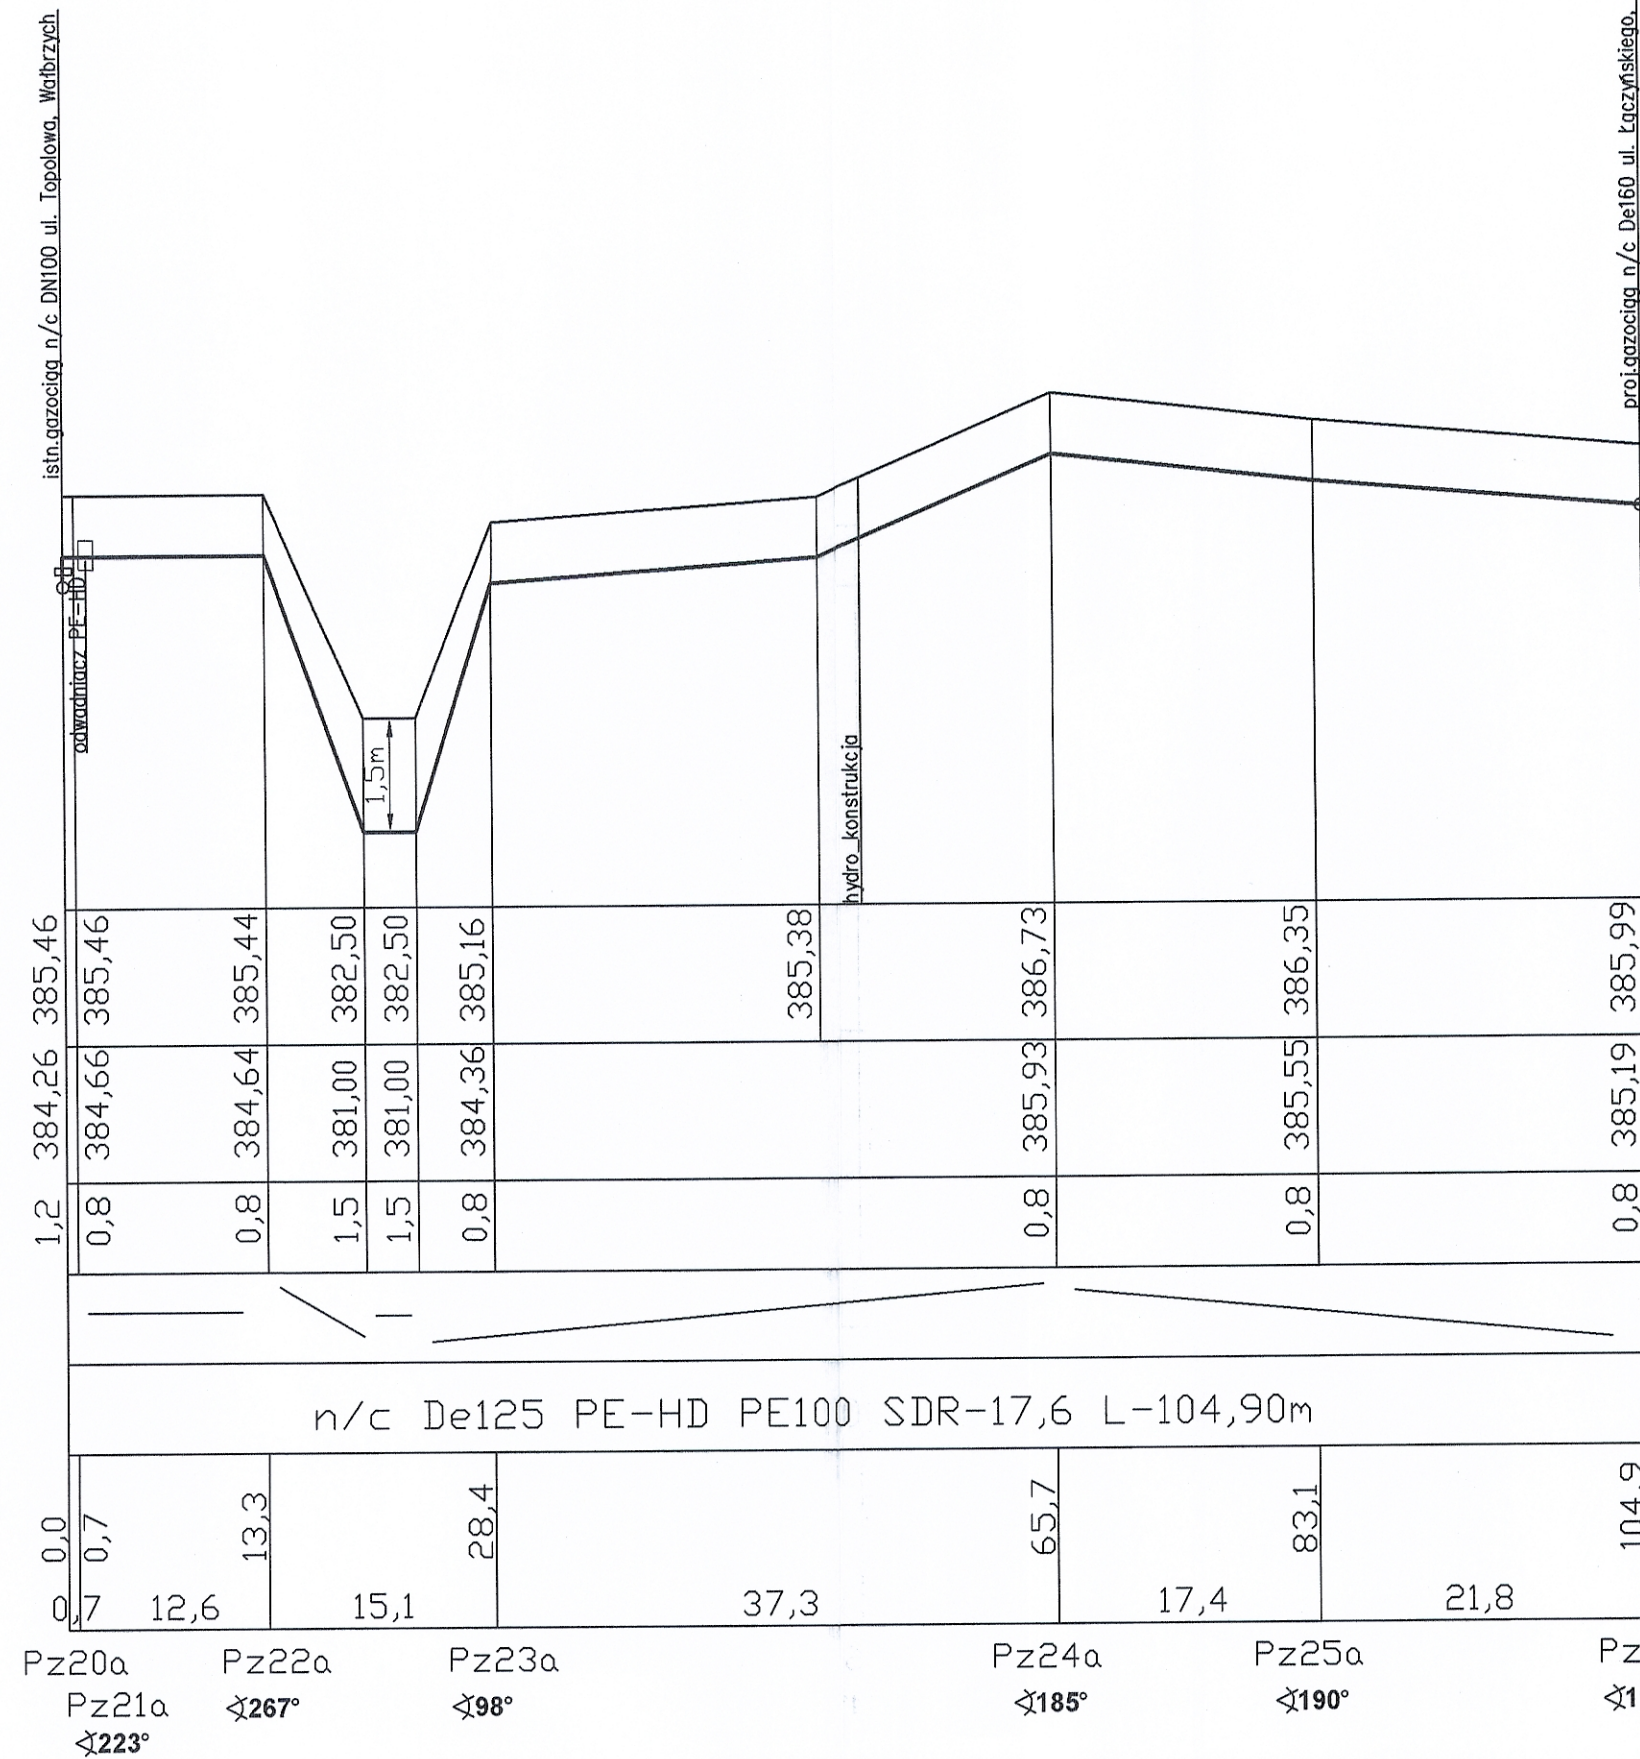


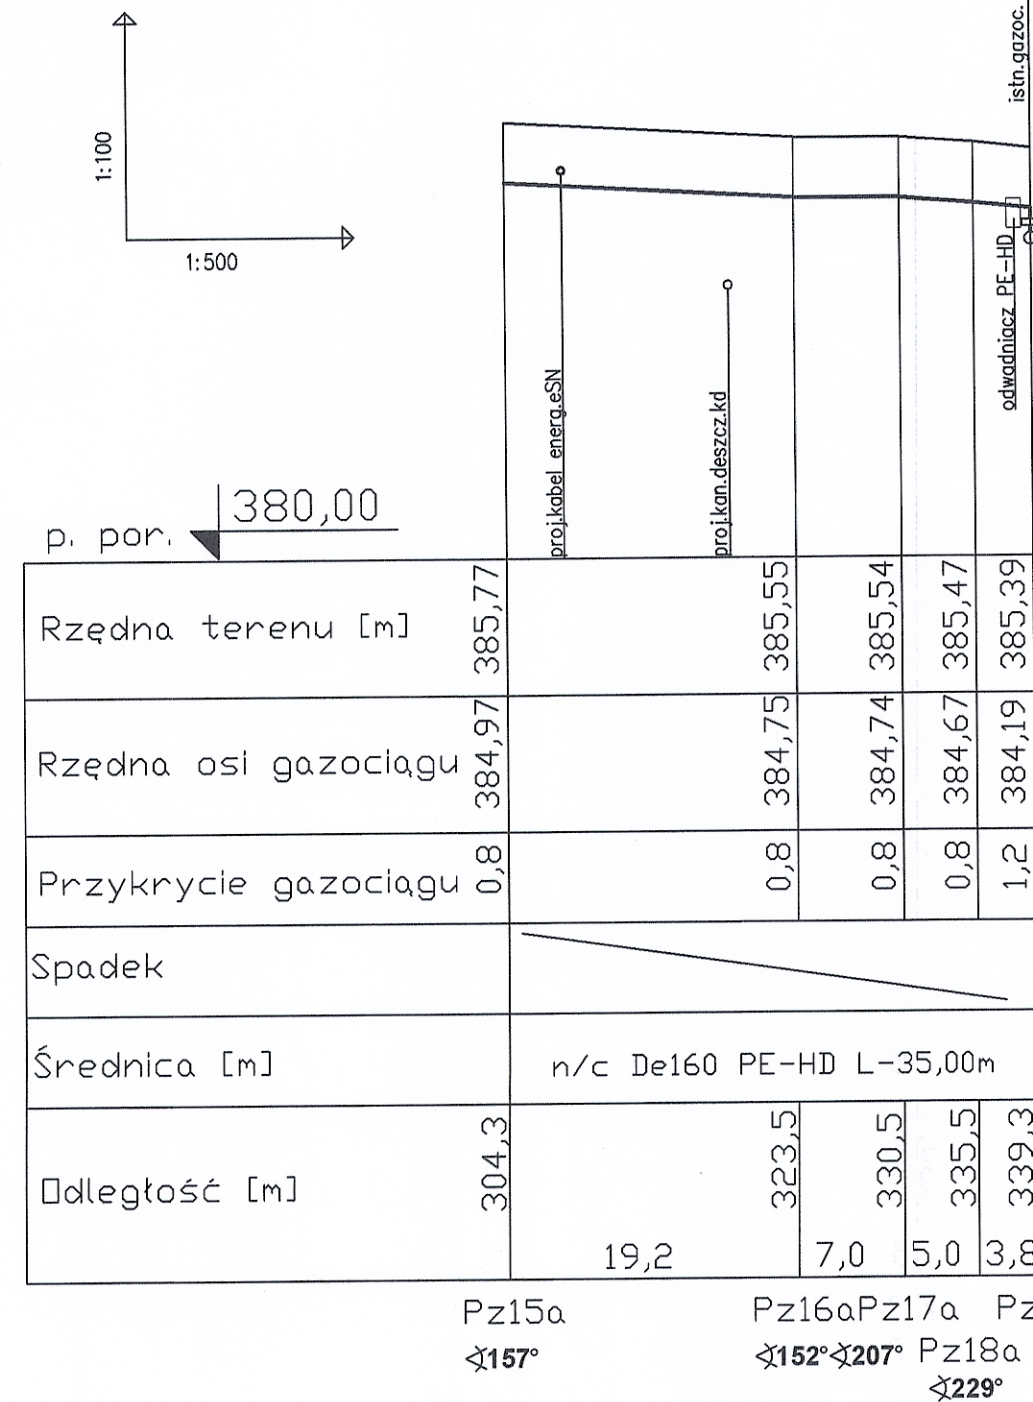

INWESTOR
GENERALNA DYREKCJA DRÓG KRAJOWYCH I AUTOSTRAD
53-139 WROCŁAW ul. Powstańców Śl. 186
GDDKIA

JEDNOSTKA PROJEKTOWA
TRAKT
40-159 Katowice, ul. Jesionowa 15
tel: (0-32) 228-12-70, fax: (0-32) 220-70-04
trakt@trakt.pl

ZADANIE
Budowa obwodnicy m. Wałbrzych
w ciągu drogi krajowej nr 35
od km 2+350 do km 8+250

NAZWA OPRACOWANIA
PROJEKT BUDOWLANY
TOM VIII

TYTUŁ RYSUNKU
PROFIL GAZOCIĄGU
PRZEŁOŻENIE SIECI GAZOWEJ

FUNKCJA	IMIĘ I NAZWISKO	BRANŻA/NUMER UPRAWNIENI	PODPIS
PROJEKTANT	mgr inż. Wojciech Specylak	UAN.V - 7342/3/20/95	
SPRAWDZAJĄCY	mgr inż. Jarosław Popiołek	81/D05/08	
OPRACOWAŁ			

NR UMOWY	SKALA	DATA	STADIUM	BRANŻA	NR RYS.
GDDKIA 0/NR 86/PN/VI/1-2/2009 (PR-538/08)	1:100/500	WRZESIEŃ 2010	PB	SIECI GAZU	13/20 /VIII-1-G-01