
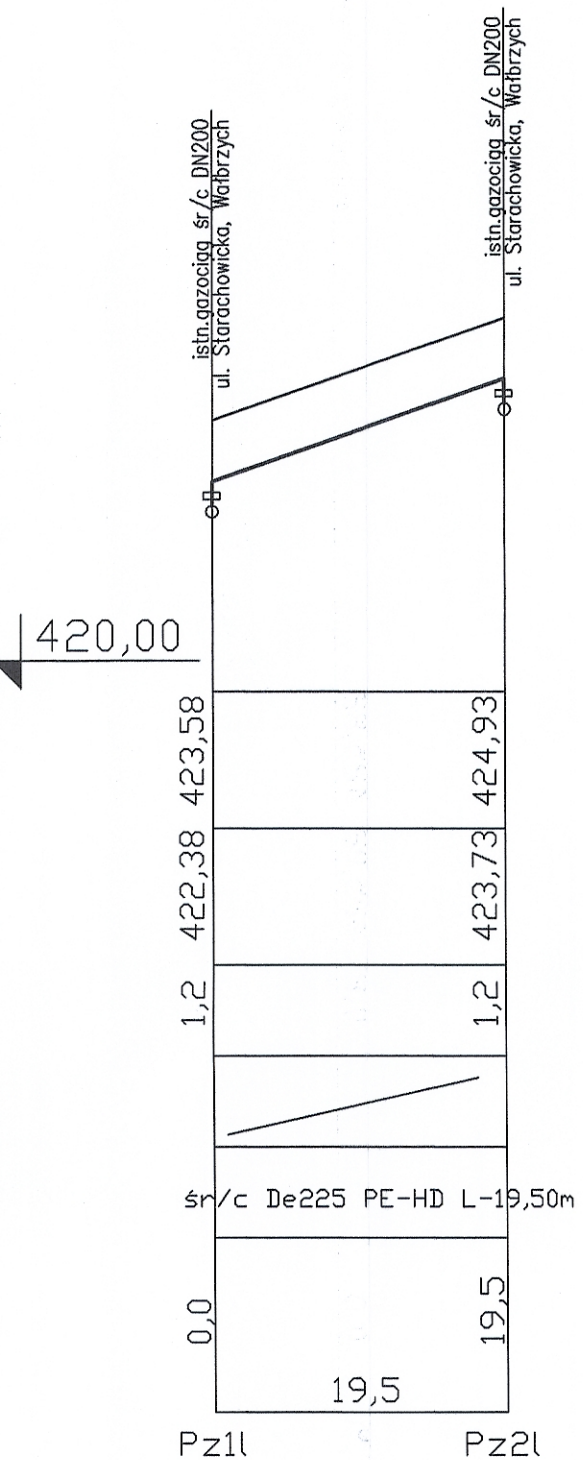
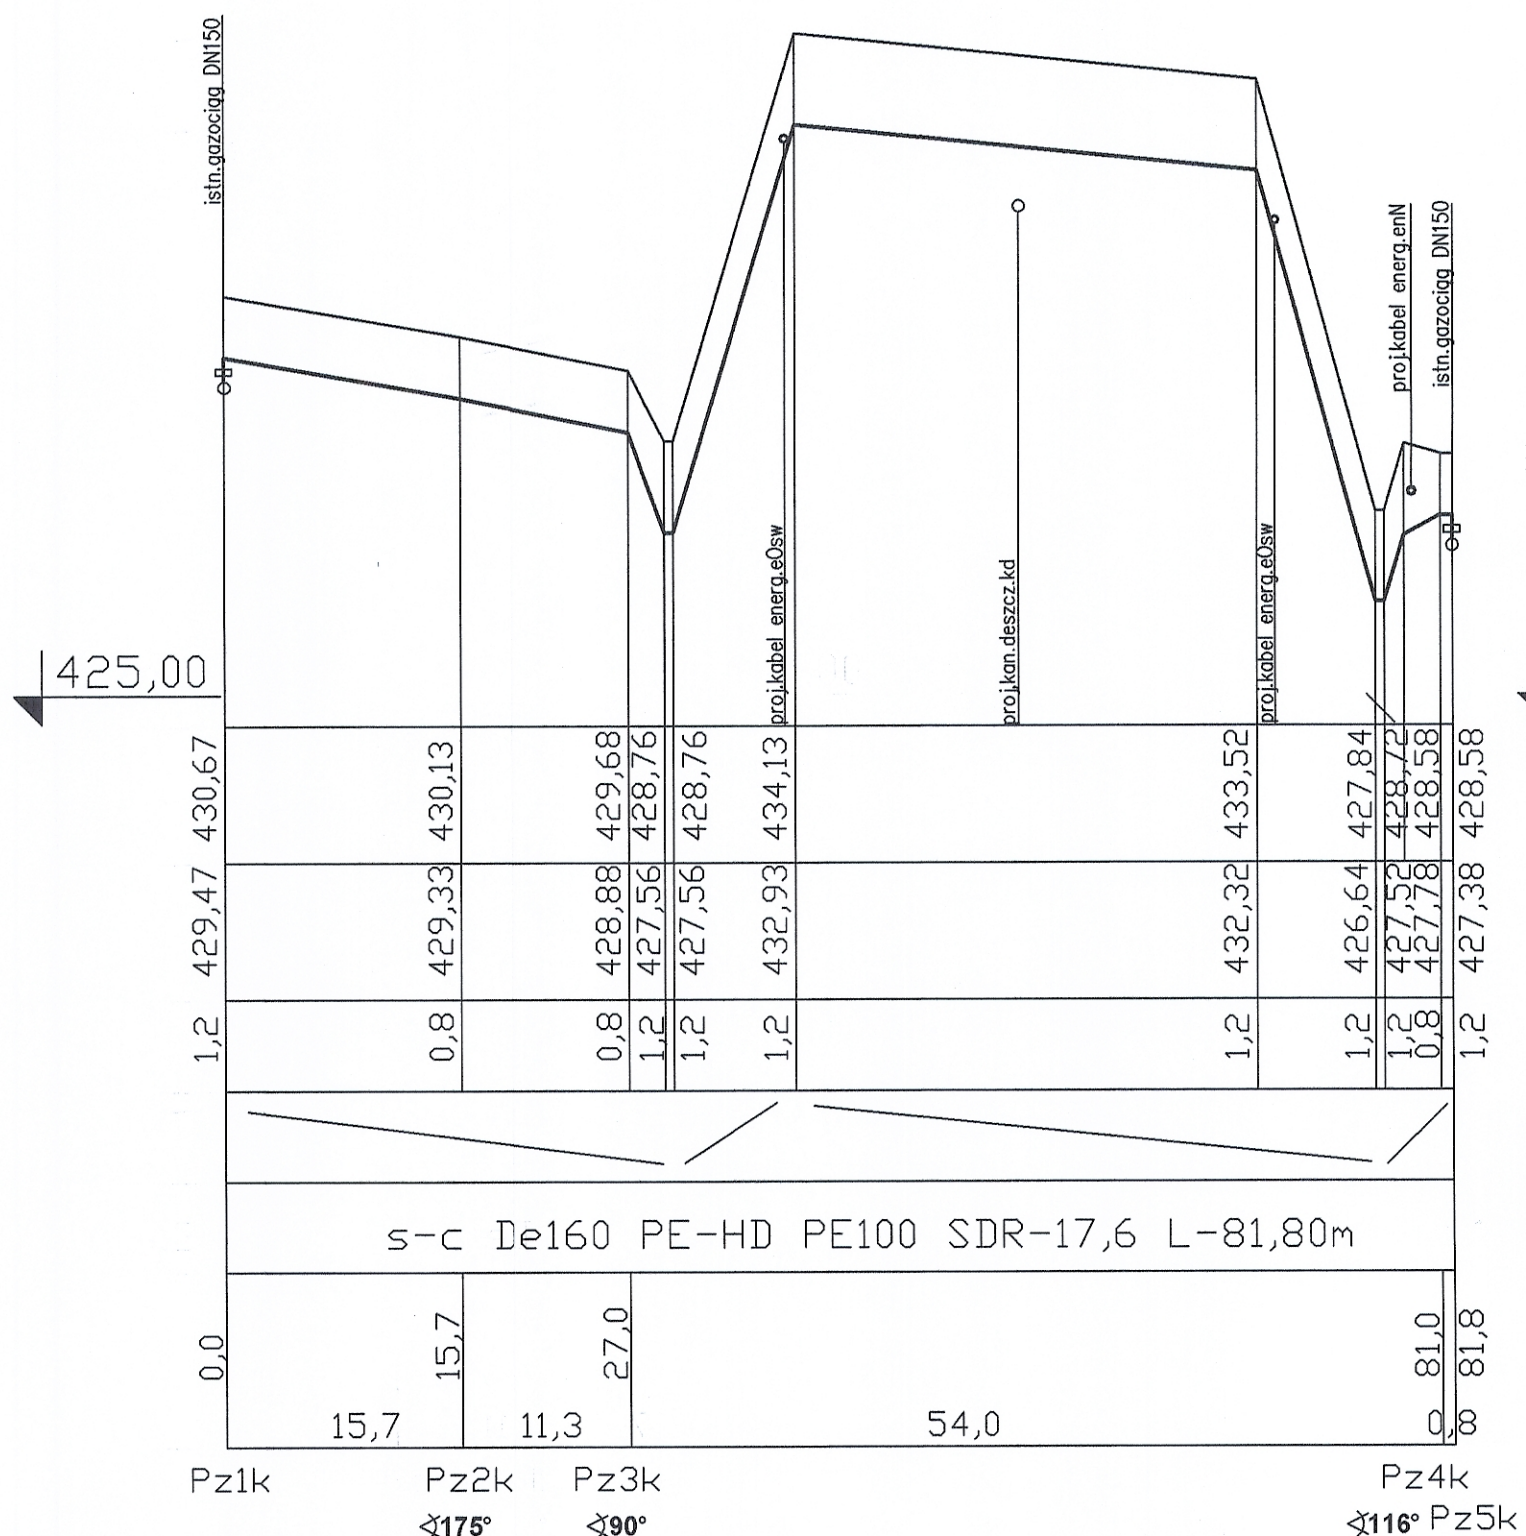


ul. Reja

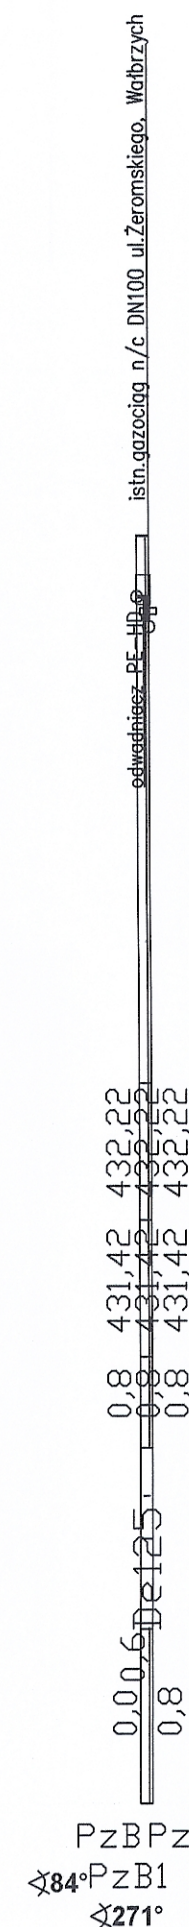

INWESTOR		 GDDKiA	
GENERALNA DYREKCJA DRÓG KRAJOWYCH I AUTOSTRAD 53-139 WROCŁAW ul. Powstańców Śl. 186			
JEDNOSTKA PROJEKTOWA		 TRAKT. sp. z o.o. sp. ak. 40-159 Katowice, ul. Jesionowa 15 tel: (0-32) 228-12-70, fax: (0-32) 220-70-04 trakt@trakt.pl	
ZADANIE		Budowa obwodnicy m. Wałbrzych w ciągu drogi krajowej nr 35 od km 2+350 do km 8+250	
NAZWA OPRACOWANIA		PROJEKT BUDOWLANY TOM VIII	
TYTUŁ RYSUNKU		PROFIL GAZOCIĄGU PRZEŁOŻENIE SIECI GAZOWEJ	
FUNKCJA	IMIĘ I NAZWISKO	BRANZA/NUMER UPRAWNIENI	PODPIS
PROJEKTANT	mgr inż. Wojciech Specyak	UAN.V – 7342/3/20/95	
SPRAWDZAJĄCY	mgr inż. Jarosław Popiołek	81/D05/08	
OPRACOWAŁ			
NR UMOWY GODKA D/WR 16/PN/VI/7-2/2009 (PE-358/09)	SKALA 1:100/500	DATA WRZESIEŃ 2010	STADIUM PB BRANZA SIECI GAZU NR RYS. 19/20 /MII-1-G-01