


**Załącznik nr 1-11 do TWM znak TT-4/TWM-19/2010  
z dnia 27-07-2010**

**Budowa obwodnicy w ciągu drogi krajowej nr 35 w Wałbrzychu  
rejon ul. Łączyńskiego, Długiej**


Odcinki sieci

A-B - gazociąg n/c de 125 długość ok. 104 mb

E-B-C-D - gazociąg n/c de 160 długość ok. 336 mb

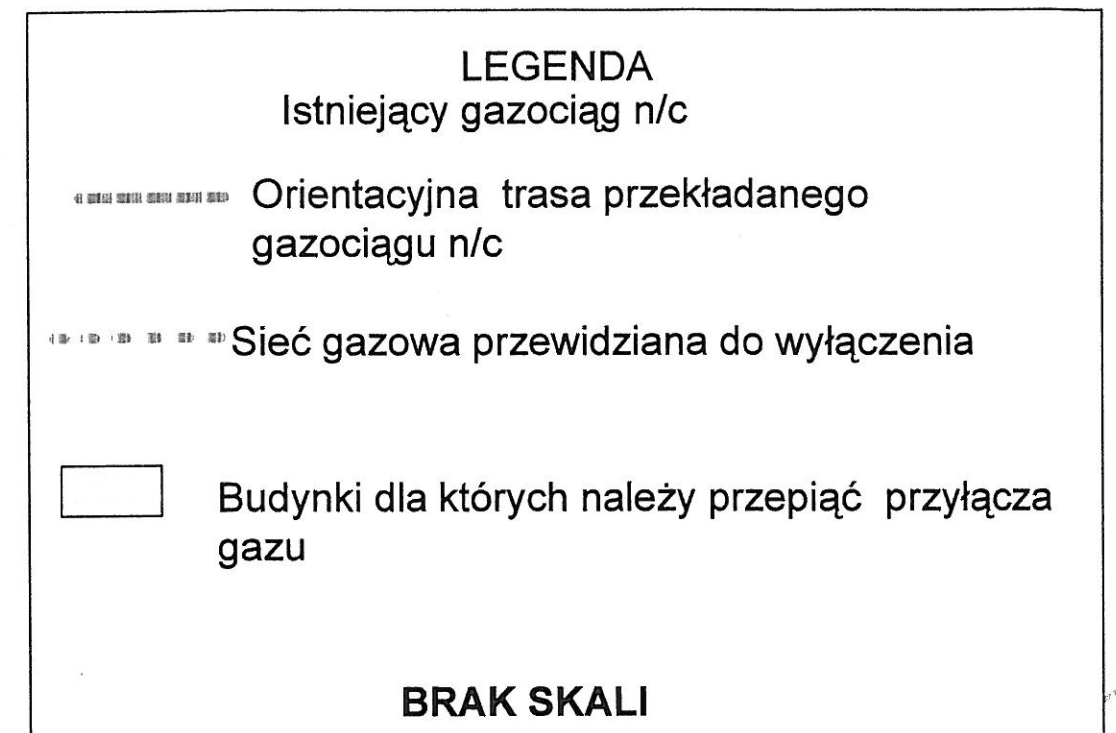

Projekt przyłączy do  
budynków nr 36, 36A wg  
odrębnego opracowania

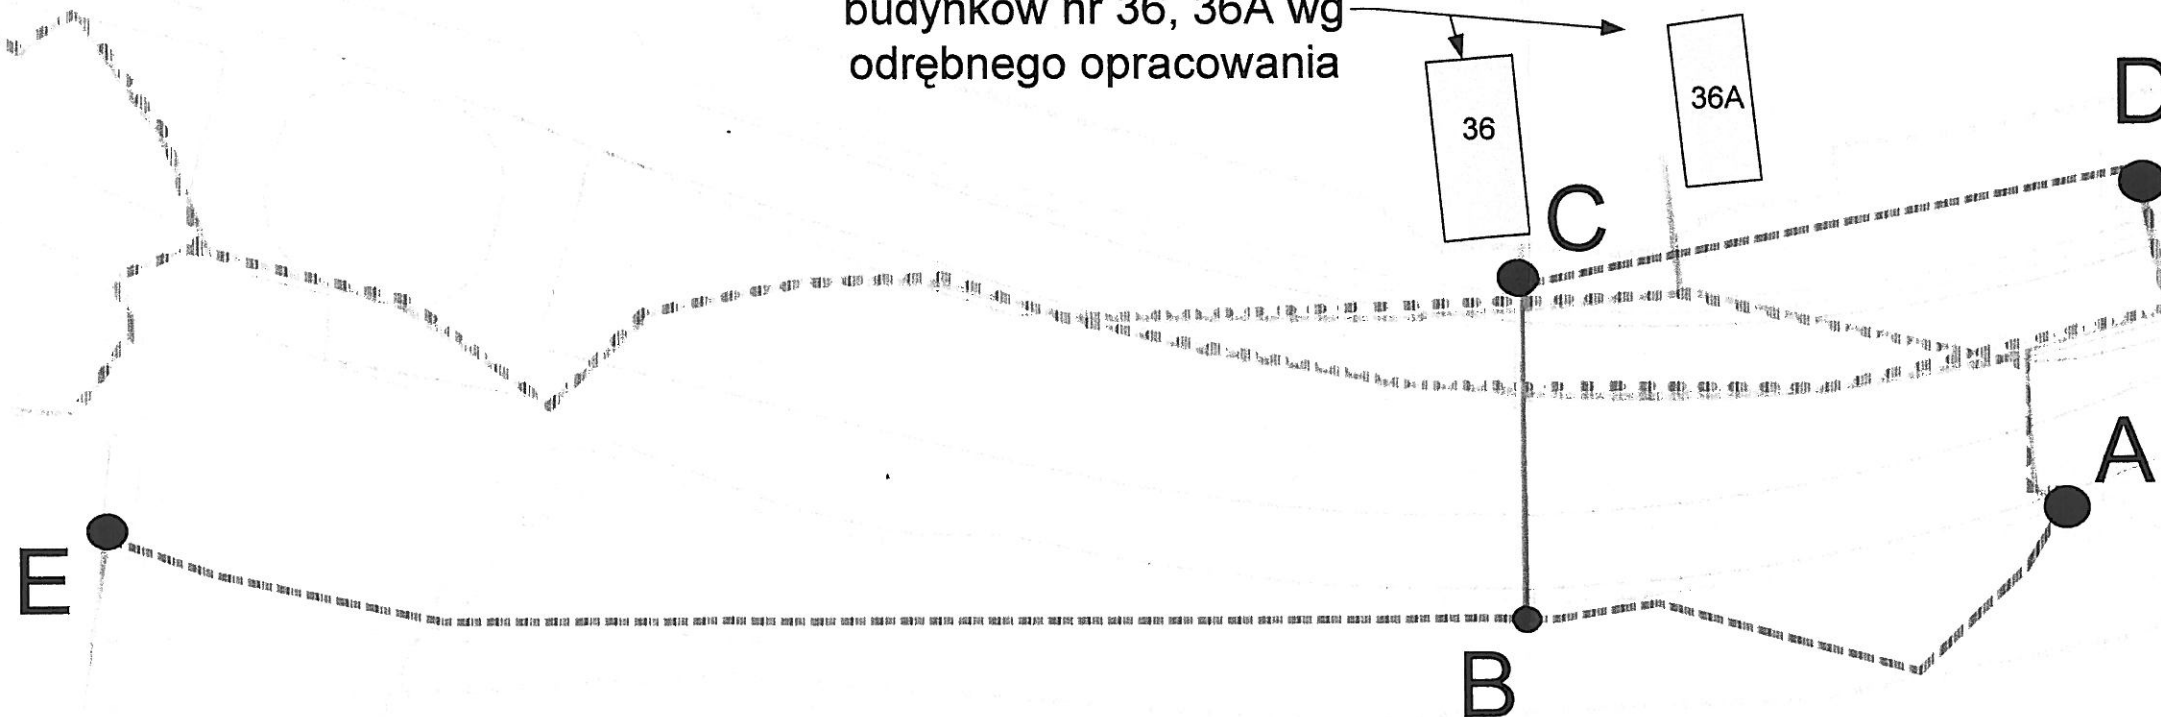

Dolnośląska Spółka Gazownictwa sp. z o.o.  
ul. Ziębicka 44, 50-507 Wrocław

Oddział Zakład Gazowniczy Wałbrzych (3)  
ul. Kościuszkowa 1, 56-300 Wałbrzych  
tel. 074 842 74 52 faks 074 842 46 14  
NIP 8992464378  
KRS 0000142483 REGON 932848007

Wojciech Szczęśliwy