

**Załącznik nr 11-11 do TWM znak TT-4/TWM-19/2010
z dnia 27-07-2010**


**Budowa obwodnicy w ciągu drogi krajowej
nr 35 w Wałbrzychu
rejon ul. Kolejowej, B. Chrobrego**

LEGENDA

Istniejący gazociąg n/c

Istniejący gazociąg śr/c

Odcinki sieci gazowej n/c i śr/c
przewidziane do przełożenia
wg odrębnego opracowania
(dokumentacja w trakcie
projektowania przez firmę
„CowoGaz” z Kalisza)

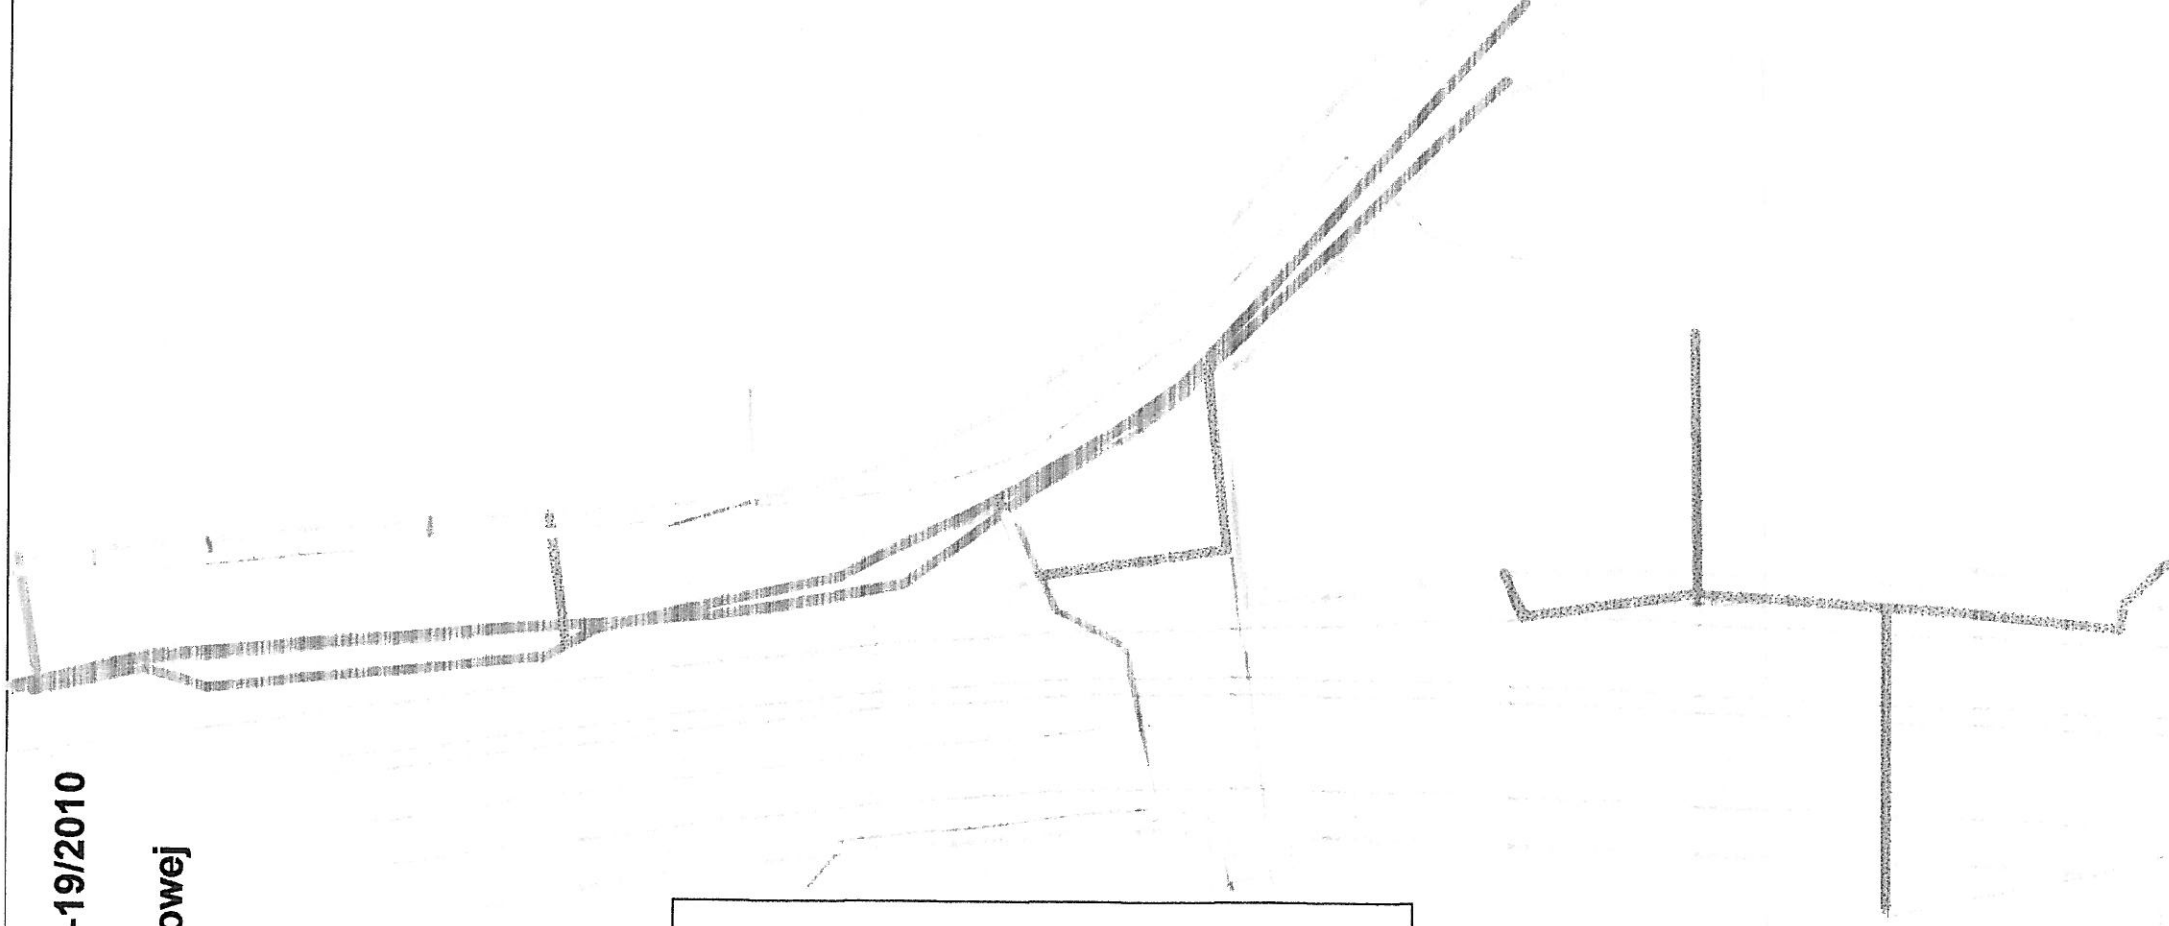

Dolnośląska Spółka Gazownictwa sp. z o.o.
ul. Ziębicza 44, 54-507 Wrocław

Oddział Zakładu Gazownictwa Wałbrzych (3)
ul. Kościuski 1-58-300 Wałbrzych
tel. 074 842 74 52 fax 074 842 46 14
NIP 899 246 43 78
KRS 0000142433 REGON 93248607

MA ZGODNIE Z ORYGINAŁEM
Walczyński Specylak