


Załącznik nr 2-11 do TWM znak TT-4/TWM- 19/2010
z dnia 27-07-2010

Budowa obwodnicy w ciągu drogi krajowej nr 35 w Wałbrzychu
rejon ul. F. Chopina, Łączyńskiego, Topolowej, Gałczyńskiego

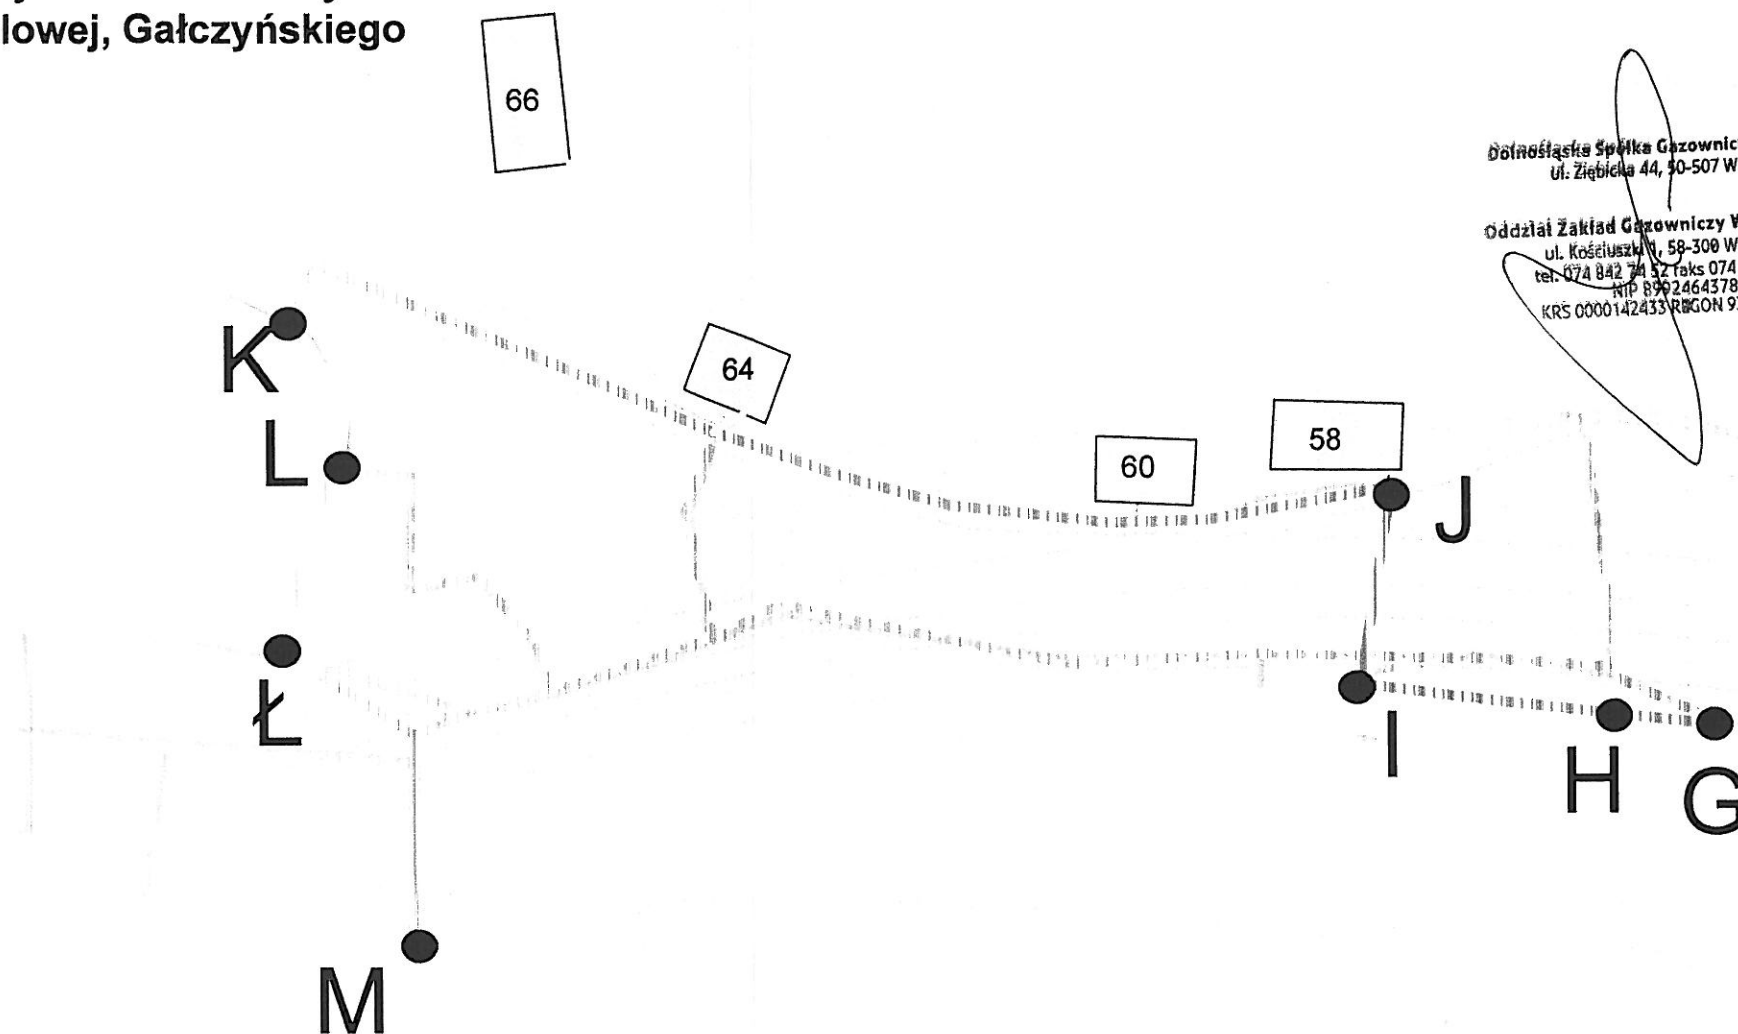

Dołączając Spółka Gazownictwa sp. z o.o.
ul. Ziębicka 44, 50-507 Wrocław

Oddział Zakład Gazowniczy Wałbrzych (3)
ul. Kościuszki 58-300 Wałbrzych
tel. 074 842 74 52 faks 074 842 46 14
NIP 8962464378
KRS 0000142433 REGON 932848007

Odcinki sieci

G – H- I- J - K - gazociąg n/c de 125 długość ok. 264 mb

L- Ł- M- gazociąg n/c de 160 długość ok. 86 mb

LEGENDA

Istniejący gazociąg n/c

Orientacyjna trasa przekładanego
gazociągu n/c

Sieć gazowa przewidziana do
wyłączenia

 Budynek dla którego należy
zaprojektować przyłącze gazu n/c

 Budynek dla którego należy przejąć
przyłącza gazu n/c

BRAK SKALI