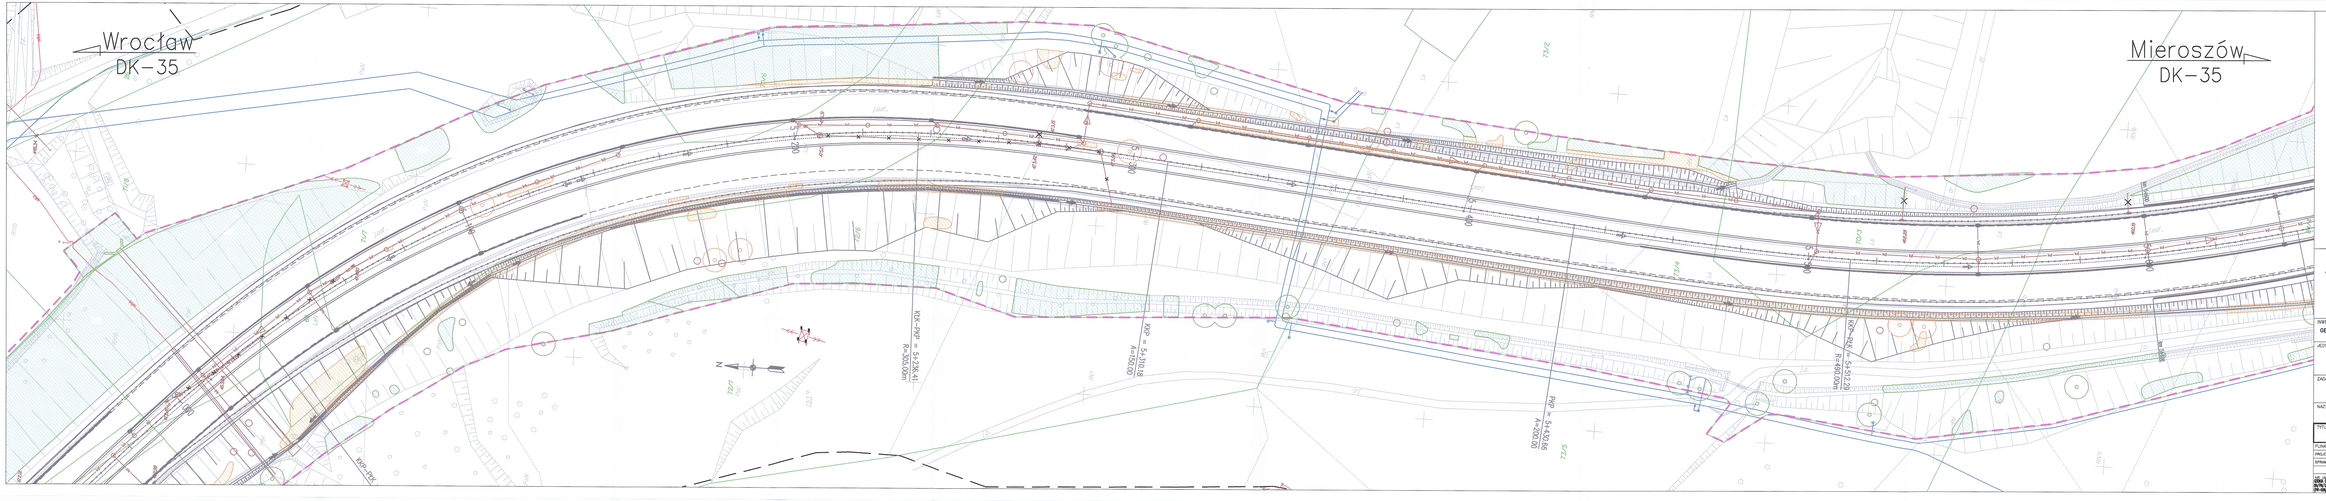

LEGENDA:

- linia regulacyjna lewa
- linia rozgraniczenia
- granica obrębów
- granica działek
- nr obrębu
- nr działki

ZIELEŃ PROJEKTOWANA

- projektowane drzewa liściaste
- projektowane krzewy ozdobne
- projektowana trawa
- projektowana pajęcza

ZIELEŃ PRZEWIDZIANA DO ADAPTACJI

- drzewa liściaste lub iglaste
- krzewy liściaste lub iglaste
- grupa, zwarty obszar liściastych lub iglastych, wysoka trawa liściastych lub iglastych, zarośnięta, lub

ZIELEŃ PRZEWIDZIANA DO USUNIĘCIA

- drzewa liściaste lub iglaste
- krzewy liściaste lub iglaste
- grupa, zwarty obszar liściastych lub iglastych, wysoka trawa liściastych lub iglastych, zarośnięta, lub

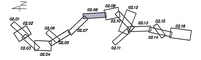

INWESTOR

GENERALNA DYREKCJA DRÓG KRAJOWYCH I AUTOSTRAD
53-125 WROCŁAW ul. Powstańców Śl. 186

GDDKiA

JEDNOSTKA PROJEKTOWA

TRAKT. Sp. z o.o. Spółka Akcyjna
40-159 Katowice, ul. Jesionowa 15
tel./fax: (0-32) 251-24-00, fax (0-32) 251-70-01
biuro@trakt.pl

ZADANIE: **Budowa obwodnicy m. Wałbrzych w ciągu drogi krajowej nr 35 od km 2+350 do km 8+250**

NAZWA OPRACOWANIA: PROJEKT BUDOWLANY
TOM X/1

TYTUŁ RYSUNKU: PLAN ZAGOSPODAROWANIA ZIELNIA PASA DROGOWEGO

FUNKCJA	IMIĘ i NAZWISKO	BRANŻA/NUMER UPRAWNIEŃ	PODPIS
PROJEKTANT	mgr Tomasz Goło	zieleń/–	
SPRAWDZ.	mgr inż. Andrzej Kłaczko	zieleń/–	

SKALA	DATA	STADIUM	BRANŻA	NR RYS.
1:500	WRZESIEŃ 2010	PB	zieleń	02.08/ty-1-2-01