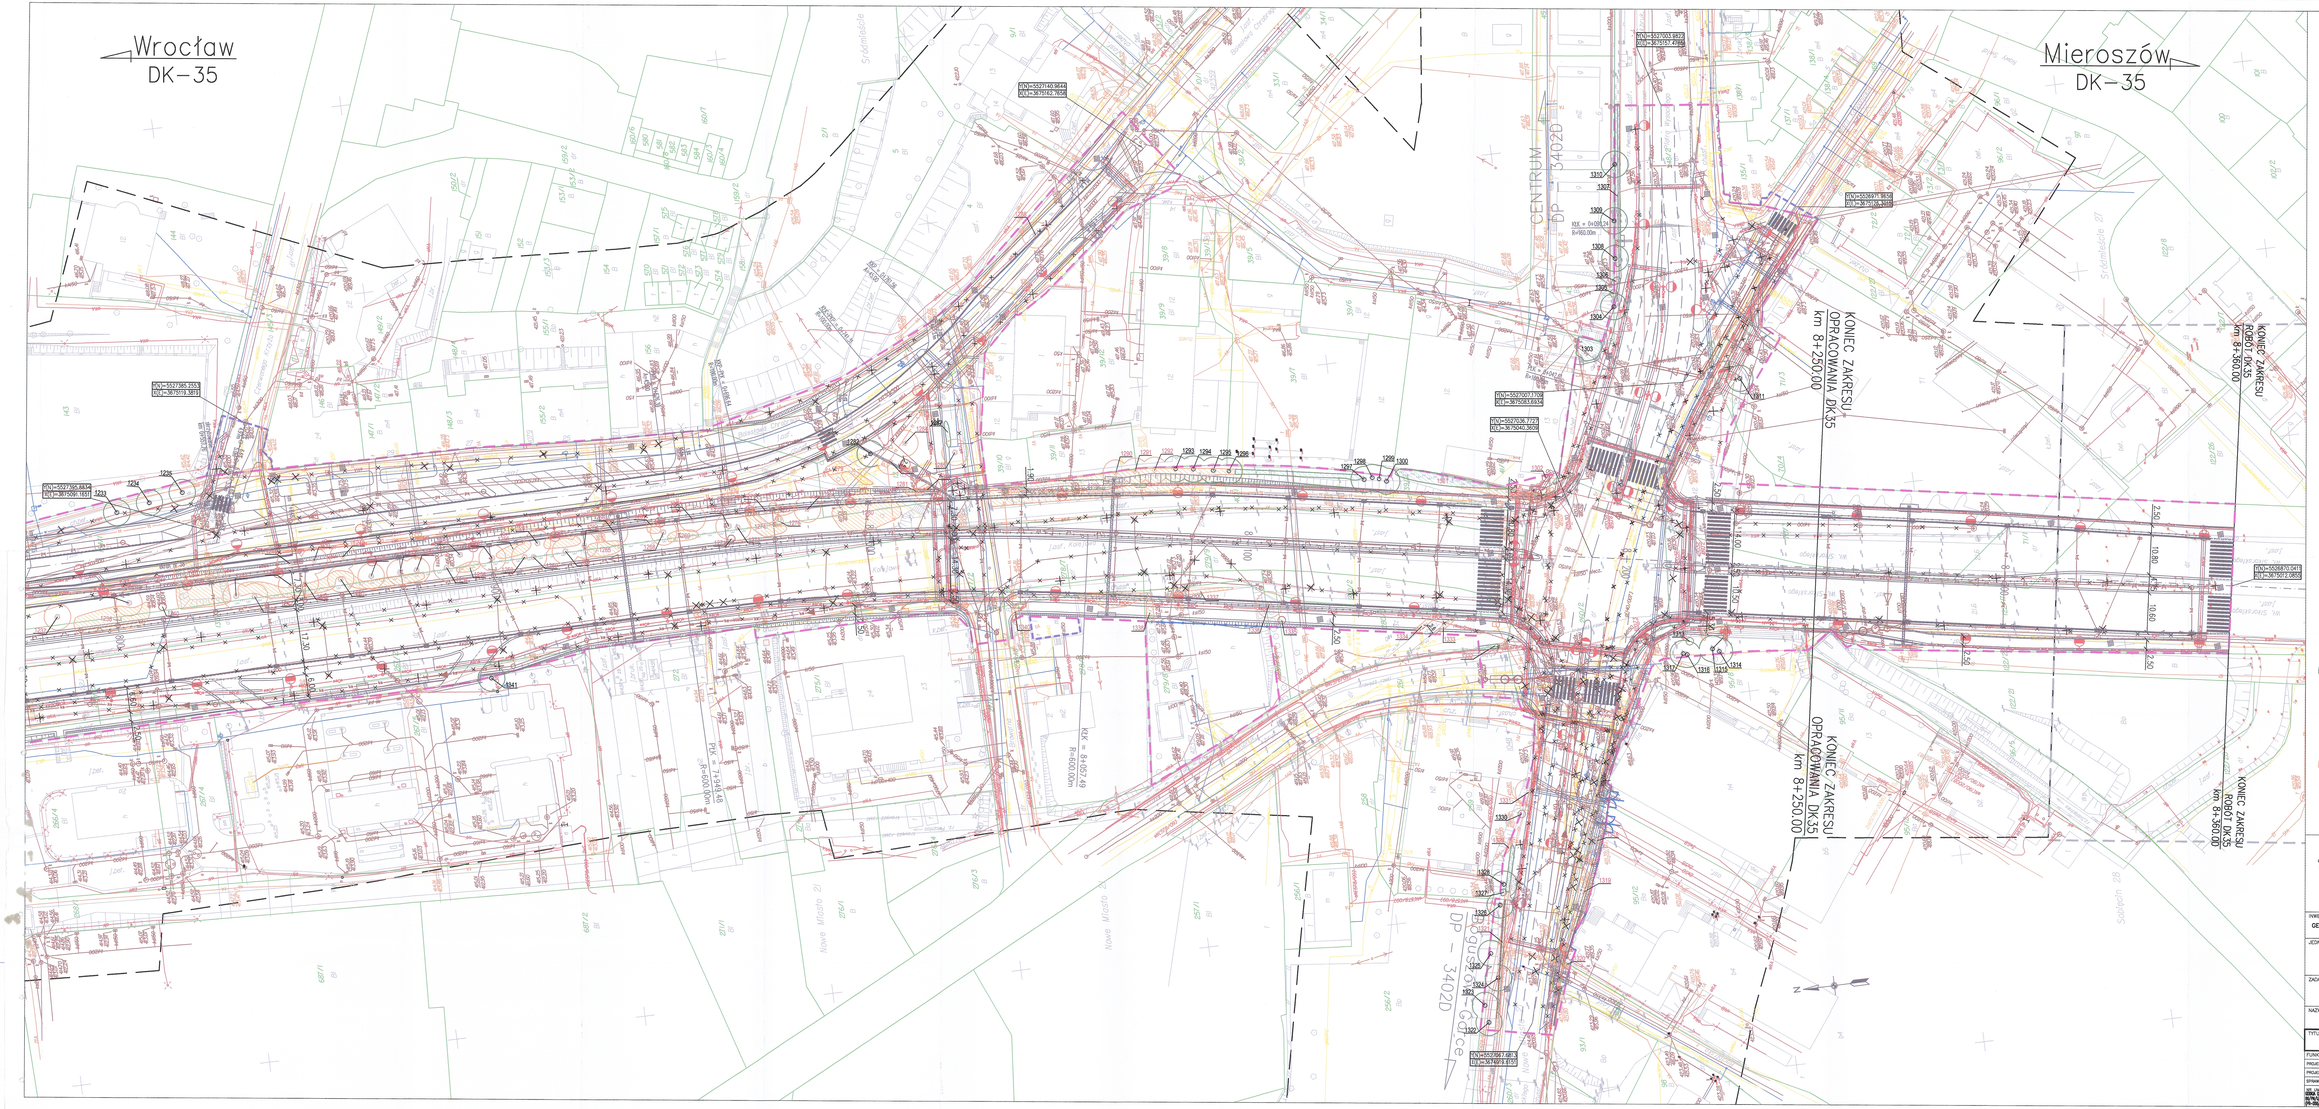

21

INWESTOR
GENERALNA DYREKCJA DRÓG KRAJOWYCH I AUTOSTRAD
53–139 WROCŁAW ul. Powstańców Śl. 186

JEDNOSTKA PROJEKTOWA
TRAKT. S.A. T.U.G. SP.K.
40-159 Katowice, ul. Jesionowa 15
tel./fax (32) 256 01 00, fax (032) 256 00 04
www.trakt.pl

ZADANIE
Budowa obwodnicy m. Wałbrzych
w ciągu drogi krajowej nr 35
od km 2+350 do km 8+250

NAZWA OPRACOWANIA
PROJEKT BUDOWLANY
TOM X/3

TYTUŁ RYSUNKU
INWENTARYZACJA ZIELENI I GOSPODARKA ZIELENIĄ ISTNIEJĄCĄ

FUNKCJA	IMIĘ I NAZWISKO	BRANŻA/NUMER UPRAWNIEŃ	PODPIS
PROJEKTANT	mgr Tomasz Gola	zieleń/–	
PROJEKTANT	mgr Krzysztof Kołodziejczyk	zieleń/–	
SPRAWDZIŁ	mgr inż. Andrzej Kleczka	zieleń/–	

SKALA	DATA	STADIUM	BRANŻA	NR RYS.
1:500	WRZESIEŃ 2015	PB	zieleń	02.16/X–3–Z–01