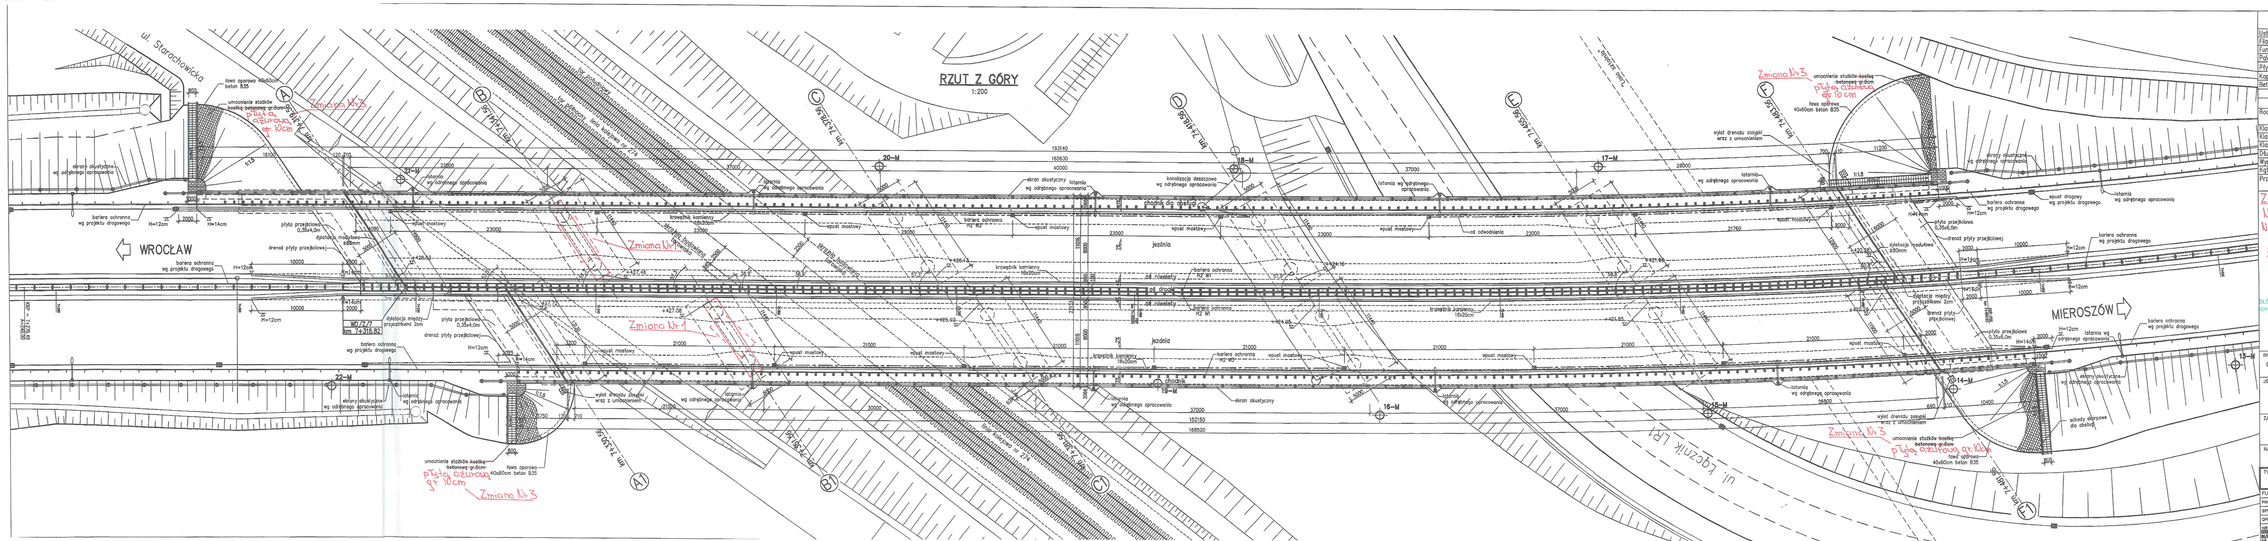
RZUT Z GÓRY
1:200
ul. Starochowicka
WROCŁAW
MIEROSZÓW
ul. Łęczyńska
jezdnia
chodnik
Zmiana Nr 1
Zmiana Nr 3
płyta drogowa gr 10 cm
płyta drogowa gr 10cm
płyta drogowa gr 10cm
płyta drogowa gr 10cm
WD/2/7
km 7+318.82
km 7+318.82
km 7+318.82