Załącznik nr 3.6.2.05
do dec. 5/12
z dnia 11 KWI. 2012

ZMIANY:
NR 2 ZMIANA PRZEBIEGU WODOCIĄGU W 8

LEGENDA:

- linia rozgraniczająca teren
- linia zasięgowego zajęcia
- granice działek
- numer działki

137/2

SIEĆ PROJEKTOWANA:

Branża wodociągowa

- hydrant
- zasuwa
- zbiór wodociągowy
- studnia z zasuwą DN250
- kiosk

Kanalizacja deszczowa

- kanalizacja deszczowa
- kanalizacja deszczowa DN200
- kanalizacja deszczowa tłoczna
- kanalizacja deszczowa do retenacji
- studnia kanalizacyjna
- studnia rewizyjna
- studnia kontrolna
- studnia i separator substancji ropopochodnych
- kiosk

Kanalizacja teletechniczna

- kabl TP S.A.
- kabl Stokrotka
- kabl napowietrzny
- słupy telefonii
- kiosk

Branża gazowa

- kabl gazowy
- kiosk

Branża elektroenergetyczna

- kabl średniego napięcia
- kabl elektrofaz elektrowni
- kabl niskiego napięcia
- przewody linii napowietrznej średniego napięcia
- przewody linii napowietrznej średniego napięcia
- słupy linii napowietrznej
- słupy z sprzęgą odwodnioną
- słupy telefonii nn
- kiosk

Kanalizacja sanitarna

- kanalizacja sanitarna
- studnia kanalizacyjna
- kiosk

Branża hydrotechniczna

- kabl hydrotechniczny
- stanowisko mierzące
- cieki naturalne zmiany melioracyjne
- kiosk
- rurociąg odbiorczy

ZMIANA NR 2 STANOWI NIESTANDARDOWE ODSTĘPSTWO OD PROJEKTU BUDOWLANEGO I NARUSZONO DECYZJĘ ZUD

Z up. WOJEWODY DOLNOŚLĄSKIEGO
Janina Jankowska
DYREKTOR ZARZĄDU DRÓG WOJEWÓDZKICH

WOJEWÓDZKI INSPEKTORAT OCHRONY ŚRODOWISKA
Z UPOWAŻNIENIA WOJEWÓDZKIEGO INSPEKTORA OCHRONY ŚRODOWISKA
Tomasz Kulikski

WOJEWÓDZKI INSPEKTORAT OCHRONY ŚRODOWISKA

Z up. Wojewody Dolnośląskiego
Dyrektor Zarządu Dróg Wojewódzkich
we Wrocławiu
Janina Jankowska
Wrocław, dnia 23 kwietnia 2012 r.
Sprawa 62/12 z 23.04.2012 r.
DR.6.4.30.2012.MJ.zał.

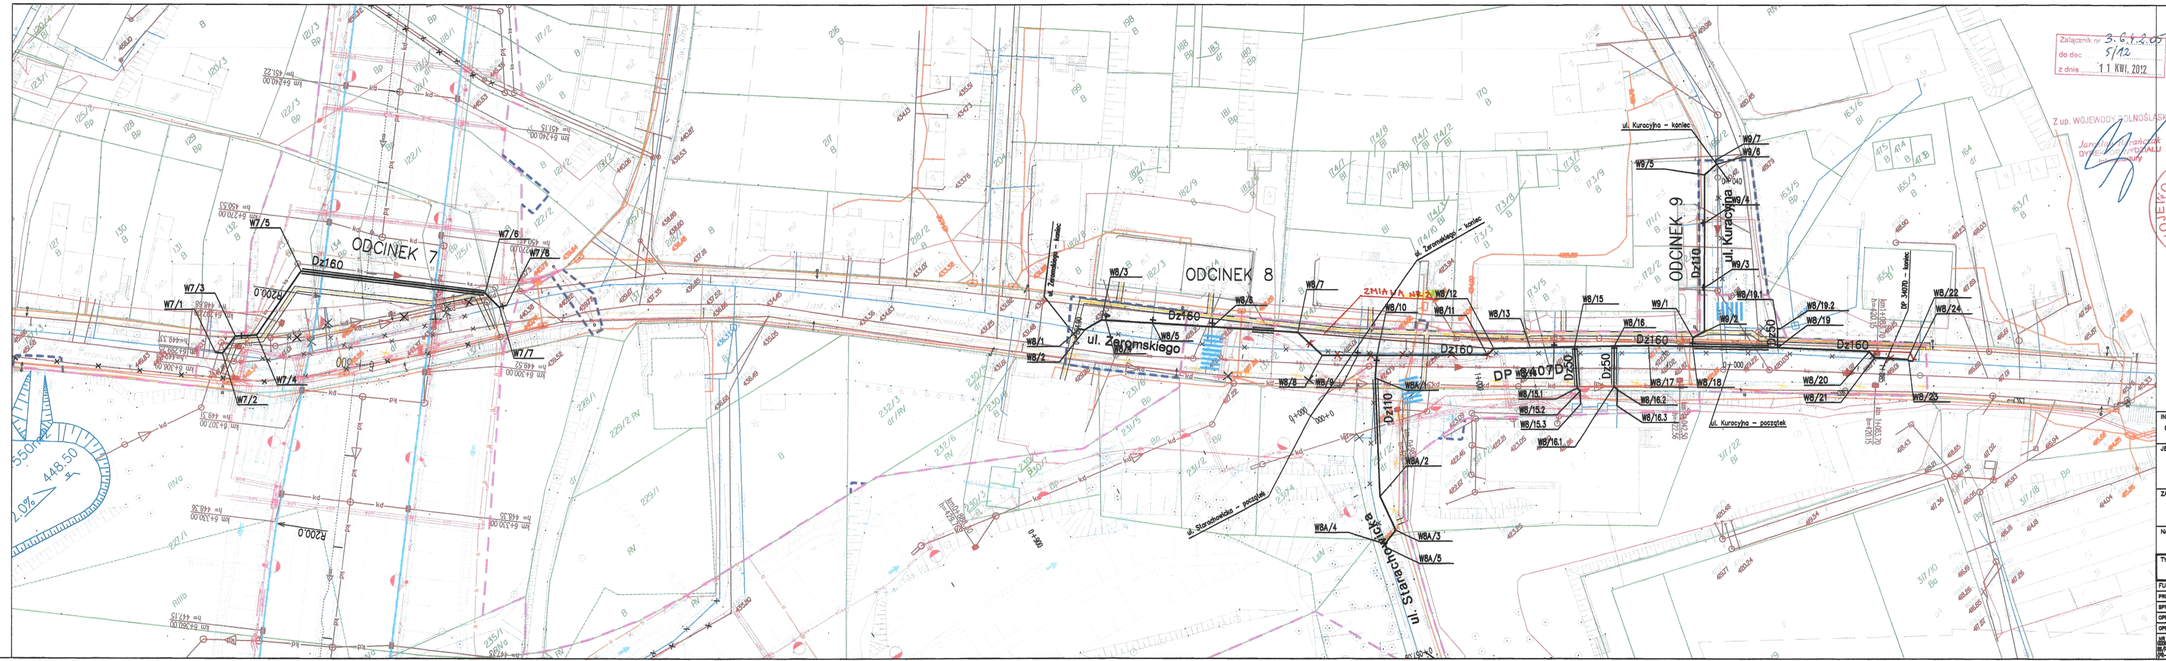

INWESTOR
GENERALNA DYREKCJA DRÓG KRAJOWYCH I AUTOSTRAD
53-139 WROCŁAW ul. Powstańców Śl. 186
GDDKiA

JEDNOSTKA PROJEKTOWA
TRAKT sp. z o.o. sp.k.
40-159 Katowice, ul. Jesiionowa 15
tel: (0-32) 220-12-70, fax: (0-32) 220-70-04
trakt@trakt.pl

ZADANIE
Budowa obwodnicy m. Wałbrzych w ciągu drogi krajowej nr 35 od km 2+350 do km 8+250

NAZWA OPRACOWANIA
PROJEKT BUDOWLANY
TOM VI CZĘŚĆ VI/4
DOKUMENTACJA POWYKONAWCZA

TYTUŁ RYSUNKU
PLAN SYTUACYJNY
ODCINEK 7, 8, 9

FUNKCJA	IMIĘ I NAZWISKO	BRANŻA/NUMER UPRAWNIEŃ	PODPIS
PROJEKTANT	inż. Barbara Telega	wod-kan B33/82	
SPRAWDZAJĄCY	mgr inż. Marta Mendel	wod-kan B41/84	
OPRACOWAŁ	mgr inż. Katarzyna Mazur		
OPRACOWAŁ	Małgorzata Dziobata		

NR UPR. UWCZYNNIENIA	SKALA	DATA	STADIUM	BRANŻA	NR RYS.
DR/BR/120-2/2008 DR-280/09	1:500	WRZESIEŃ 2010	PB	wod-kan	2.05/VI-4-B-01