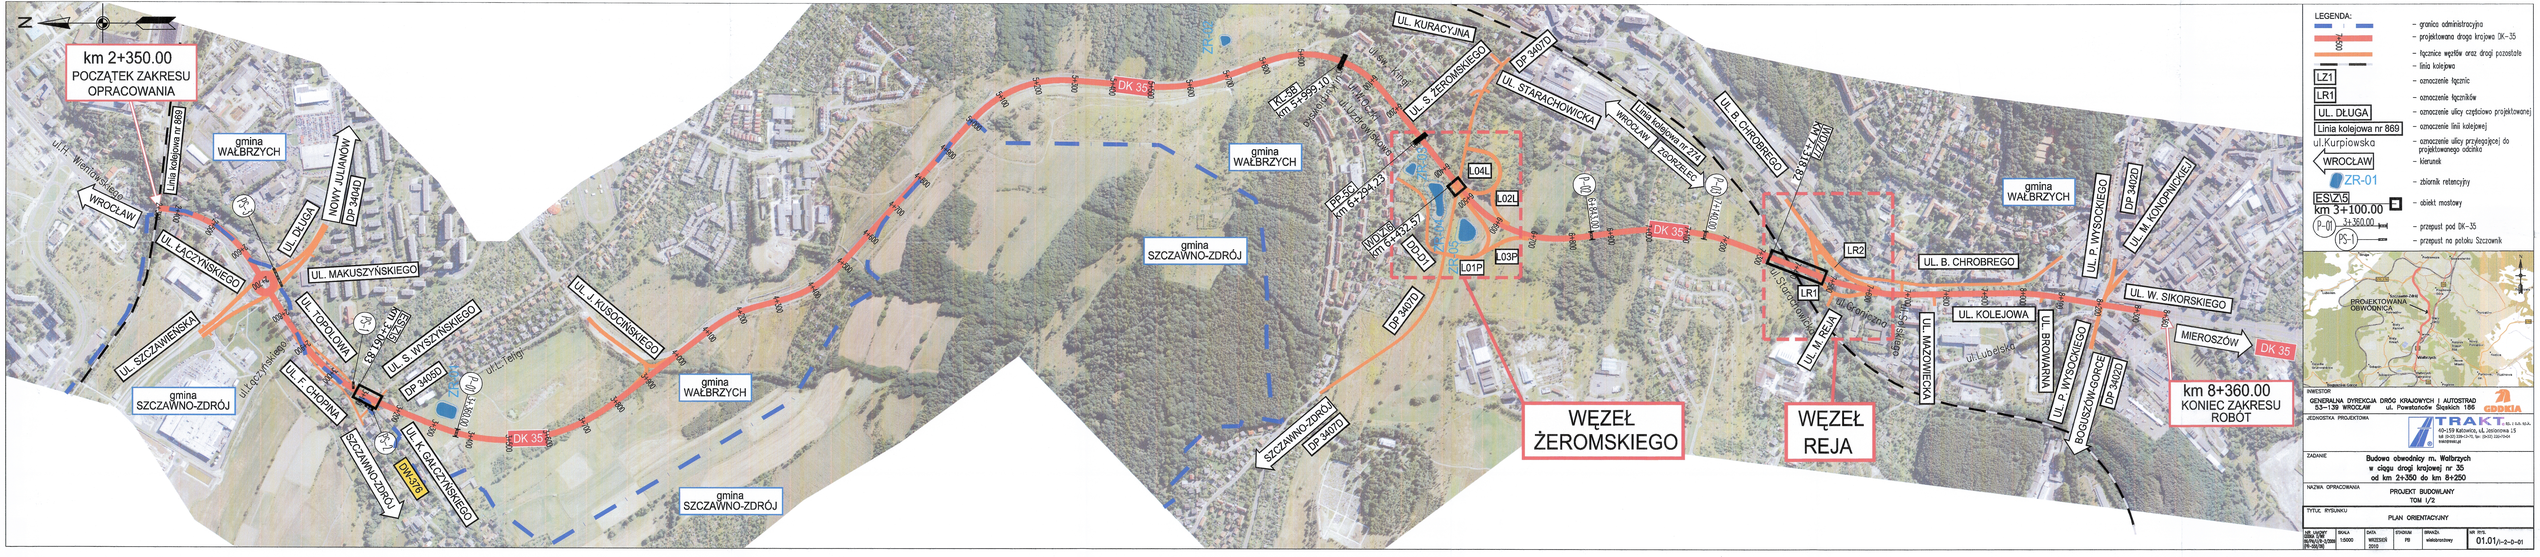
km 2+350.00
POCZĄTEK ZAKRESU OPRACOWANIA
km 8+360.00
KONIEC ZAKRESU ROBÓT
WĘZEŁ ŻEROMSKIEGO
WĘZEŁ REJA
gmina WAŁBRZYCH
gmina SZCZAWNO-ZDRÓJ
DK 35
WROCŁAW
MIEROSZÓW
Linia kolejowa nr 869
Linia kolejowa nr 274
UL. ŁĄCZYŃSKIEGO
UL. SZCZAWIEŃSKA
UL. MAKUSZYŃSKIEGO
UL. TOPOLOWA
UL. F. CHOPINA
UL. S. WYSZYŃSKIEGO
UL. J. KUSOCIŃSKIEGO
UL. K. GAŁCZYŃSKIEGO
UL. DŁUGA
NOWY JULIANÓW
DP 3404D
DP 3405D
DP 3407D
UL. KURACYJNA
UL. S. ŻEROMSKIEGO
UL. STARACHOWICKA
UL. B. CHROBREGO
UL. M. REJA
UL. KOLEJOWA
UL. M. KONOPNICKIEJ
UL. P. WYSOCKIEGO
UL. W. SIKORSKIEGO
BOGUSZÓW-GORCE
SZCZAWNO-ZDRÓJ
ZR-01
ZR-02
ESTAKADA
LEGENDA:
- granica administracyjna
- projektowana droga krajowa DK-35
- łącznice węzłów oraz drogi pozostałe
- linia kolejowa
- oznaczenie łącznic
- oznaczenie łącznic
- oznaczenie ulicy częściowo projektowanej
- oznaczenie linii kolejowej
- oznaczenie ulicy przyległej do projektowanego odcinka
- kierunek
- zbiornik retencyjny
- obiekt mostowy
- przejazd pod DK-35
- przejazd na poziomie Szczawno
PROJEKTOWANA OBWODNICA
INWESTOR
GENERALNA DYREKCJA DRÓG KRAJOWYCH I AUTOSTRAD
ODDZIAŁ W WROCŁAWIU
ul. Powstańców Śląskich 186
JEDNOSTKA PROJEKTOWA
TRAKT
ZADANIE
Budowa obwodnicy m. Wałbrzych
w ciągu drogi krajowej nr 35
od km 2+350 do km 8+250
NAZWA OPRACOWANIA
PROJEKT BUDOWLANY
TOM I/2
TYTUŁ RYSUNKU
PLAN ORIENTACYJNY
SKALA 1:5000
DATA WRZESIEŃ 2020
STADIUM PB
BRANŻA wielobranżowy
NR RYS. 01.01/I-2-0-01