



1:50

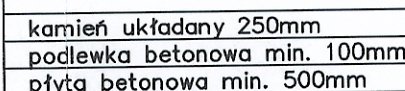

1:50

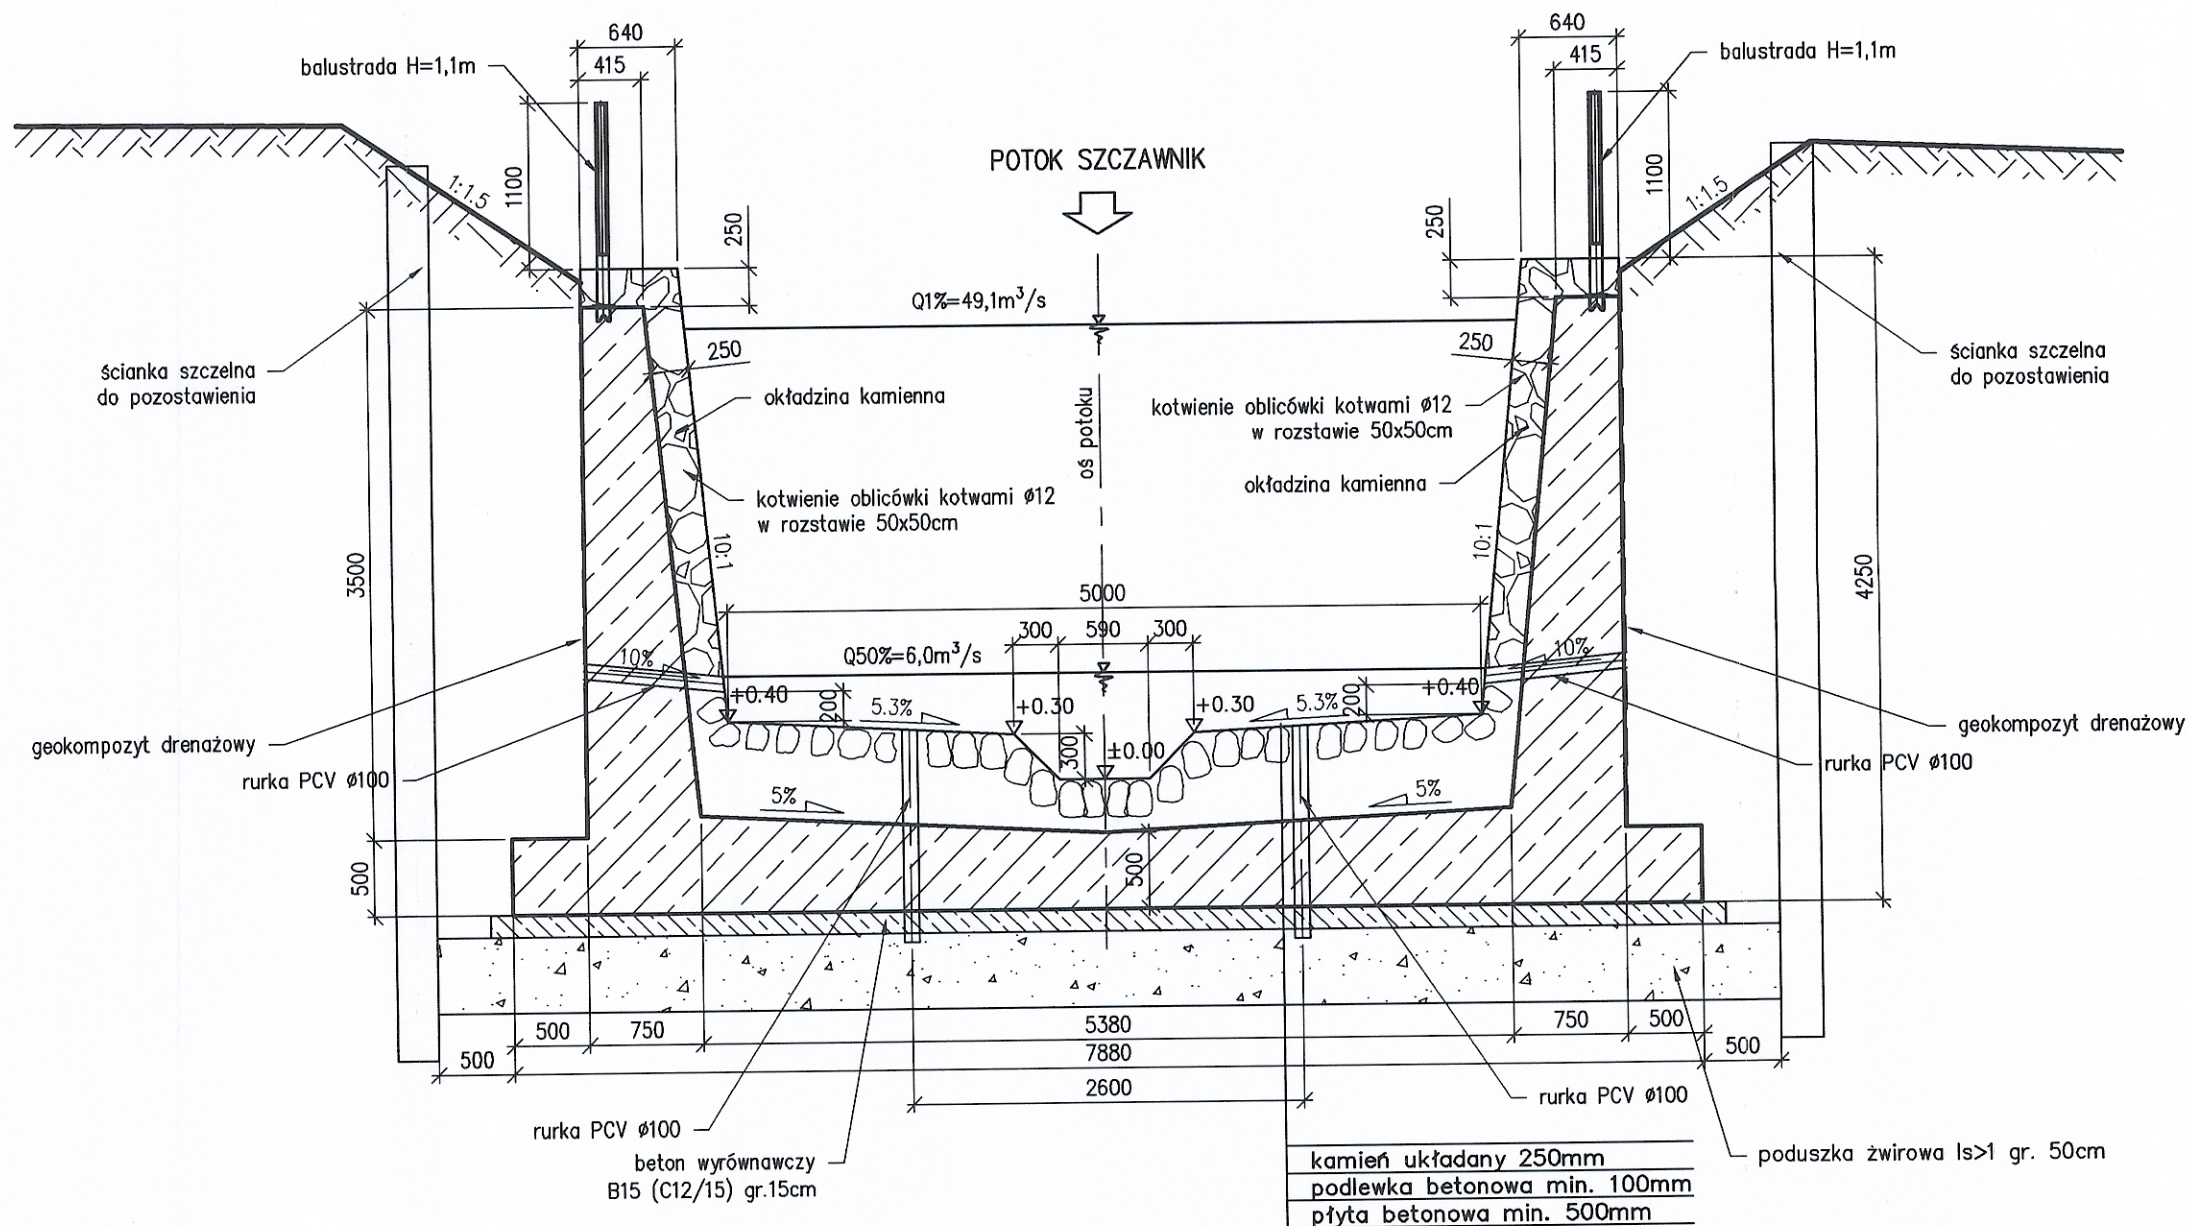

UWAGI:

str. 37

INWESTOR		GENERALNA DYREKCJA DRÓG KRAJOWYCH I AUTOSTRAD 53-139 WROCLAW ul. Powstańców Śl. 186			
JEDNOSTKA PROJEKTOWA				TRAKT. sp. z o.o. sp. 40-159 Katowice, ul. Jesionowa 15 tel: (0-32) 228-12-70, fax: (0-32) 220-70-04 trakt@trakt.pl	
ZADANIE		Budowa obwodnicy m. Wałbrzych w ciągu drogi krajowej nr 35 od km 2+350 do km 8+250			
NAZWA OPRACOWANIA TOM III/6 Obiekty inżynierskie w ramach regulacji potoku Szczawni Ściany oporowe OP-5, OP-6					
TYTUŁ RYSUNKU RYSUNKI OGÓLNE PRZEKROJE POPRZECZNE					
FUNKCJA	IMIĘ I NAZWISKO	BRANŻA/NUMER UPRAWNIENI			PODPIS
PROJEKTANT	mgr inż. Bogdan Burcek	mosty konstr.-bud. 109/98 BE			
SPRAWDZAJĄCY	mgr inż. Leszek Dąbrowski	mosty mostowa 89/84			
OPRACOWAŁ	mgr inż. Marcin Pacierz				
NR UMOWY GDDKIA 0/III 86/PN/0/R-2/2009 (60-538/08)	SKALA 1:50	DATA WRZESIEŃ 2010	STADIUM PB	BRANŻA MOSTOWA	NR RYS. OP.8/III-6-01