


1:50

1760

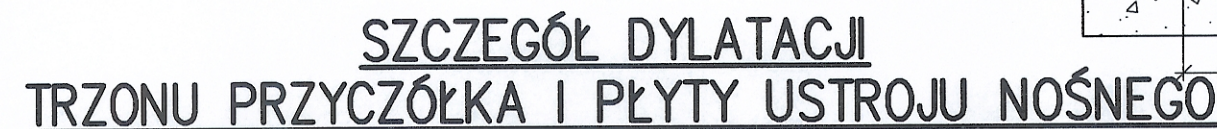

B

C

—

DANE BUDOWLANE

UWAGI:

INVESTOR



JEDNOSTKA PROJEKTOWA



NAZWA OPRACOWANIA

TYTUŁ RYSUNKU

NR UMOWY GDDKiA O/NR 86/PN/U/R-2/2009 (PR-558/09)	SKALA 1:50	DATA WRZESIEŃ 2010	STADIUM PB	BRANŻA MOSTOWA	NR RYS. P1.2/III-6-01
--	---------------	--------------------------	---------------	-------------------	--------------------------