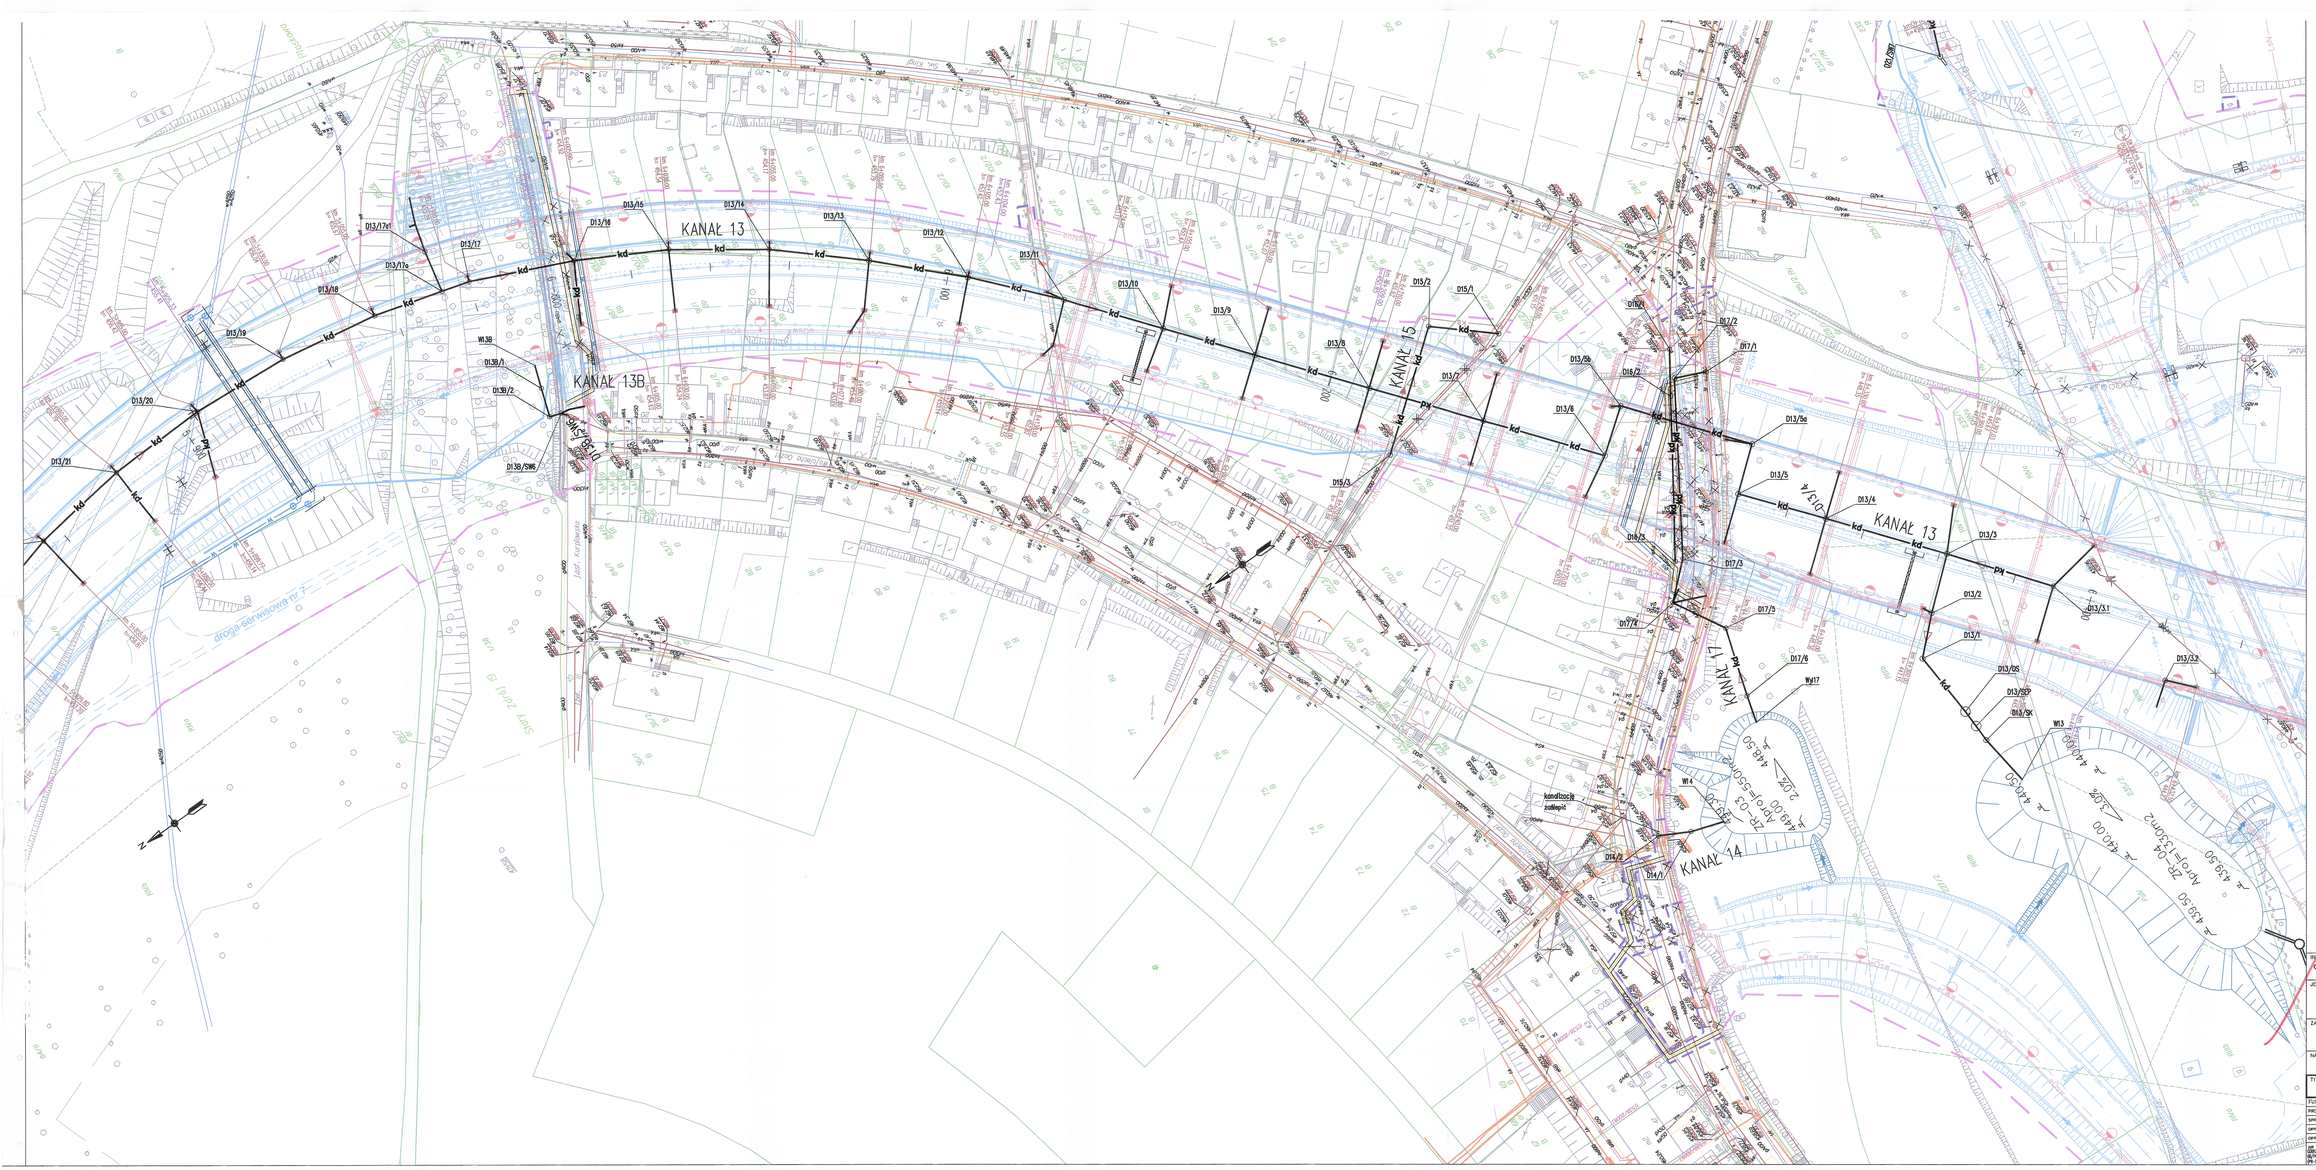

KANAŁ 13
KANAŁ 13B
KANAŁ 14
KANAŁ 15
KANAŁ 17
ZR-03
Aproj=550m2
449.00
448.50
449.30
2.0%
ZR-04
Aproj=1330m2
439.50
440.00
440.50
3.0%
droga serwisowa nr 7
Stary Zdrój 19
J.asf. Kurpiowska
Wojciecha Oczki
Stefana Żeromskiego
Św. Kingi
Piaskowa
kandlizacje zaślepić
D13/21
D13/20
D13/19
D13/18
D13/17a
D13/17a1
D13/17
D13/16
D13/15
D13/14
D13/13
D13/12
D13/11
D13/10
D13/9
D13/8
D13/7
D13/6
D13/5a
D13/5
D13/4
D13/3
D13/2
D13/1
D13/3.1
D13/3.2
D13/OS
D13/SEP
D13/SK
D13B/SW6
D13B/1
D13B/2
W13B
D14/1
D14/2
W14
D15/1
D15/2
D15/3
D16/1
D16/2
D17/1
D17/2
D17/3
D17/5
D17/6
W17
W13
D21/SW7
kd
pk

LEGENDA:

- linia rozgraniczająca teren
- linia czasowego zajęcia
- granica działki
137/2 - numer działki

SIECI PROJEKTOWANE:

Kanalizacja deszczowa

kd - kanalizacja deszczowa
- kanalizacja deszczowa DN>700
kdT - kanalizacja deszczowa tłoczna
- kanalizacja deszczowa do renowacji
- studnia kanalizacyjna
OS SEP - osadnik i separator substancj ropopochodnych
SW - studnia wpadowa
SK - studnia kontrolna
- osadnik i separator substancj ropopochodnych
- likwidacja

Branża wodociągowa

w - sieć wodociągowa
- hydrant
- zasuwa
- studnia z zasuwą Dn>250
- likwidacja

Branża teletechniczna

tt - sieć TP S.A.
td - sieć Dialog
tln - sieci napowietrzne
- studnia kablowa
- złącze kablowe
- likwidacja

Branża gazowa

g - sieć gazowa
- likwidacja

Branża elektroenergetyczna

esN - kable średniego napięcia
eOsw - kable obwodów oświetlenia
enN - kable niskiego napięcia
LnN - przewody linii napowietrznej niskiego napięcia
LsN - przewody linii napowietrznej średniego napięcia
- słup z oprawą oświetlenia
- słupy linii napowietrznej
- złącza kablowe nN
- likwidacja

Kanalizacja sanitarna

ks - kanalizacja sanitarna
- studnia kanalizacyjna
- likwidacja

Branża hydrologiczna

KH - sieć hydrotechniczna
- zbiorniki retencyjne
- cieki naturalne rowy melioracyjne
- likwidacja
- rura ochronna

30

INWESTOR

GENERALNA DYREKCJA DRÓG KRAJOWYCH I AUTOSTRAD
53–139 WROCŁAW ul. Powstańców Śl. 186
GDDKiA

JEDNOSTKA PROJEKTOWA

TRAKT sp. z o.o. sp.k.
40-159 Katowice, ul. Jesionowa 15
tel: (0-32) 228-12-70, fax: (0-32) 220-70-04
trakt@trakt.pl

ZADANIE

Budowa obwodnicy m. Wałbrzych
w ciągu drogi krajowej nr 35
od km 2+350 do km 8+250

NAZWA OPRACOWANIA

PROJEKT BUDOWLANY
TOM VI CZĘŚĆ VI/1

TYTUŁ RYSUNKU

PLAN SYTUACYJNY
KANAŁ 13 cz.2, 13B, 14, 15, 16, 17

FUNKCJA	IMIĘ I NAZWISKO	BRANŻA/NUMER UPRAWNIEŃ	PODPIS
PROJEKTANT	inż. Barbara Talaga	wod–kan 833/82	
SPRAWDZAJĄCY	mgr inż. Maria Hanak	wod–kan 541/94	
OPRACOWAŁ	mgr inż. Katarzyna Mazur		Mazur
OPRACOWAŁ	Małgorzata Działbała		

NR UMOWY	SKALA	DATA	STADIUM	BRANŻA	NR RYS.
GDDKiA O/WR 86/PN/U/R-2/2009 (PR-558/09)	1:500	WRZESIEŃ 2010	PB	wod-kan	~~2.08~~ /VI-1-KD-01

Rys. zmieniony na końcu opracowania