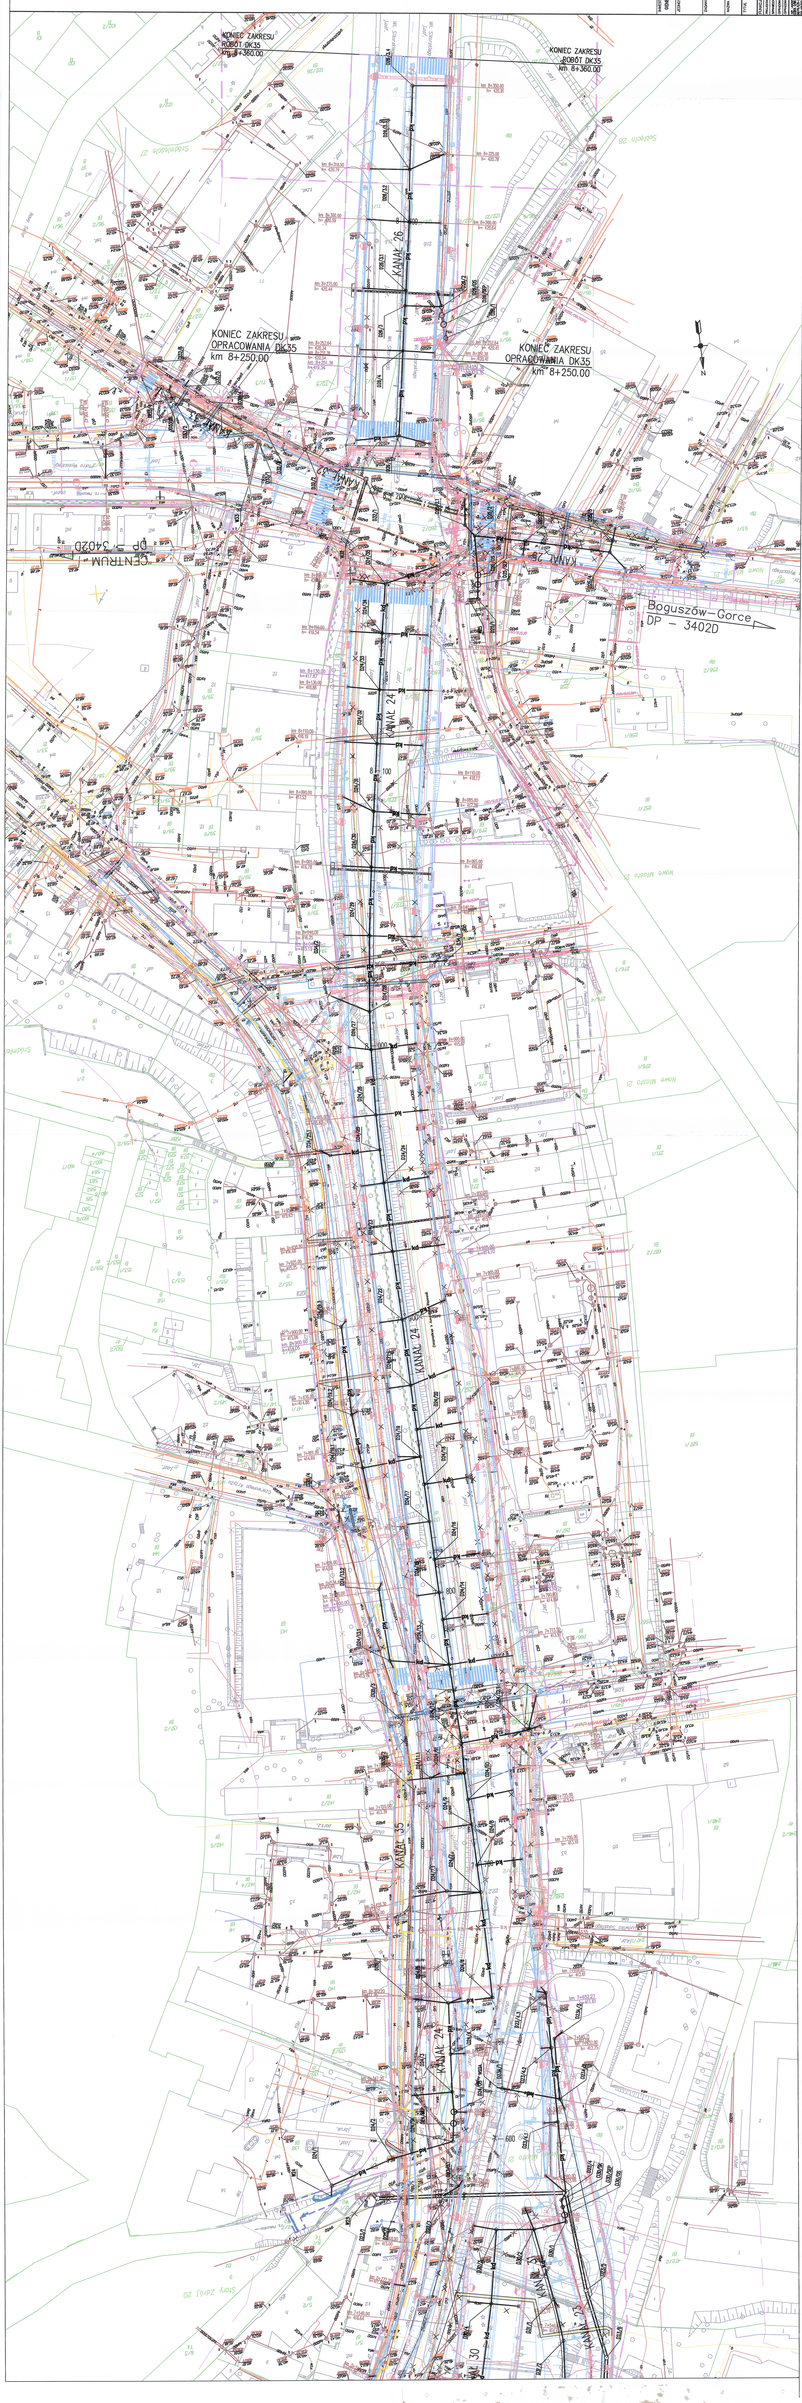
KONIEC ZAKRESU ROBÓT DK35 km 8+360.00
KONIEC ZAKRESU ROBÓT DK35 km 8+360.00
KONIEC ZAKRESU OPRACOWANIA DK35 km 8+250.00
KONIEC ZAKRESU OPRACOWANIA DK35 km 8+250.00
KANAŁ 26
KANAŁ 24
KANAŁ 35
KANAŁ 30
Boguszów-Gorce DP - 3402D
CENTRUM DP - 3402D