


- 1) Przed przystąpieniem do robót budowlano – montażowych należy wykonać przekopy kontrolne, celem ustalenia rzędne posadowienia istniejącego uzbrojenia na trasie polj. kanalizacyjnej.
- 2) W miejscach skrzyżowań z uzbrojeniem podziemnym roboty wykonać ręcznie pod nadzorem gestorów sieci
- 3) Istniejące uzbrojenie na trasie wykonywanej kanalizacji należy zabezpieczyć zgodnie z obowiązującymi przepisami.
- 4) Osadnik i separator montować wg instrukcji montażu producenta
- 5) Rzędne wraźów studzienek kanalizacyjnych należy dostosować do istniejącego terenu lub zgodnego z projektowanym zagospodarowaniem terenu;
- 6) W przypadku uszkodzenia zndku geodezyjnego należy go odnowić
- 7) Zamieszczone współrzędne studni sq współrzędnymi matematycznymi

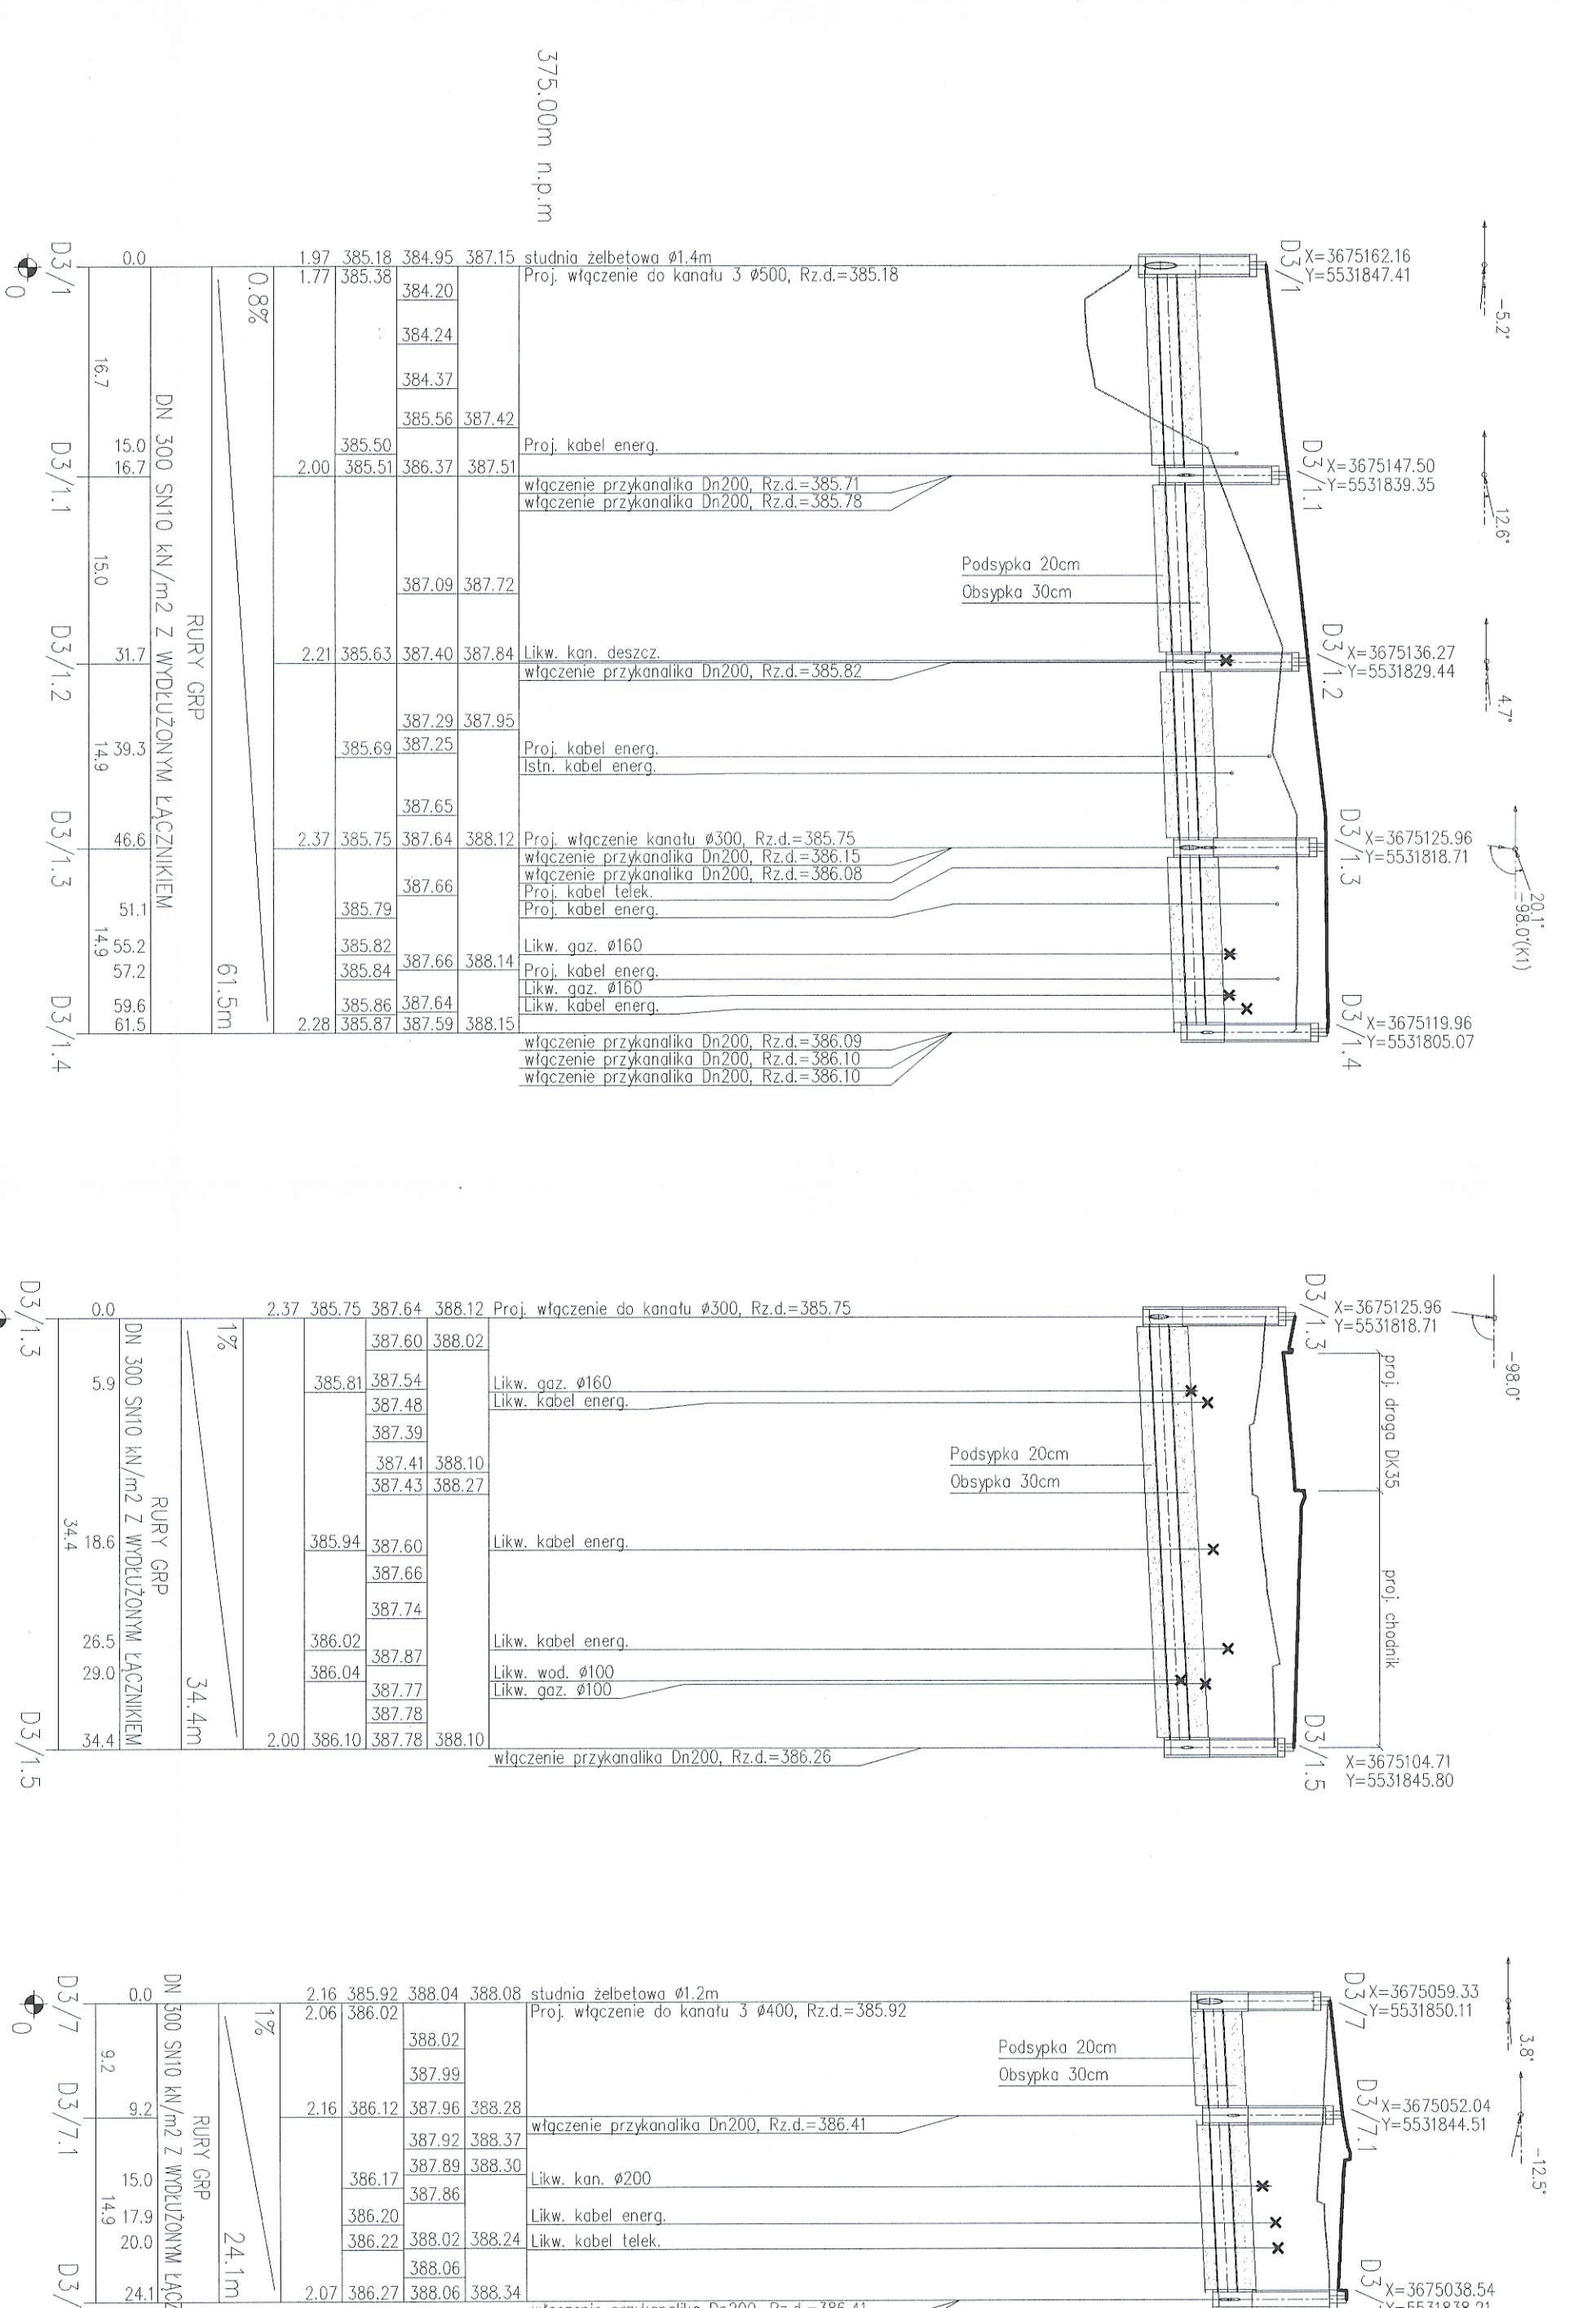

INWESTOR GENERALNA DYREKCJA DRÓG KRAJOWYCH I AUTOSTRAD 53-1139 WRÓCLAW, ul. Powstańców Śl. 186		GDDKiA	
JEDENOSTKA PROJEKTOWA		 TRAKT Sp. z o.o. sp. z o.o. 40-151 Katowice, ul. Jagiellońska 15 tel. (0-32) 226-31-70, fax (0-32) 226-70-04 e-mail: biuro@traktprojekt.pl	
ZADANIE		Budowa obwodnicy m. Walbrzych w ciągu drogi krajowej nr 35 od km 2+350 do km 8+250	
NAZWA OPRACOWANIA		PROJEKT BUDOWLANY TOM II CZĘŚĆ W/1	
TYTUŁ PRZELIKU		PROFIL PODZIEMNY KANAL 3	
FINANCJA	MIE I NAZWISKO	BRANŻA/NUMER UPRAWNIEN	PODPIS
PROJEKTANT	mgr. Barbara Tobiaga	wod-kan 833/82	
OPRACOWUJĄCY	mgr inż. Marcin Hanke	wod-kan 541/94	
OPRACOW.	mgr inż. Katarzyna Mazur		
OPRACOW.	Małgorzata Dziubińska		
ODB. UMOWY NR 0001/2008 (0-30/09)	SKŁA	DATA WYKRESZENIA	IN. RTS.
	1:100/250	2010	302
		STRONA PB	M-1-KD-01
		BRANŻA wod-kan	