
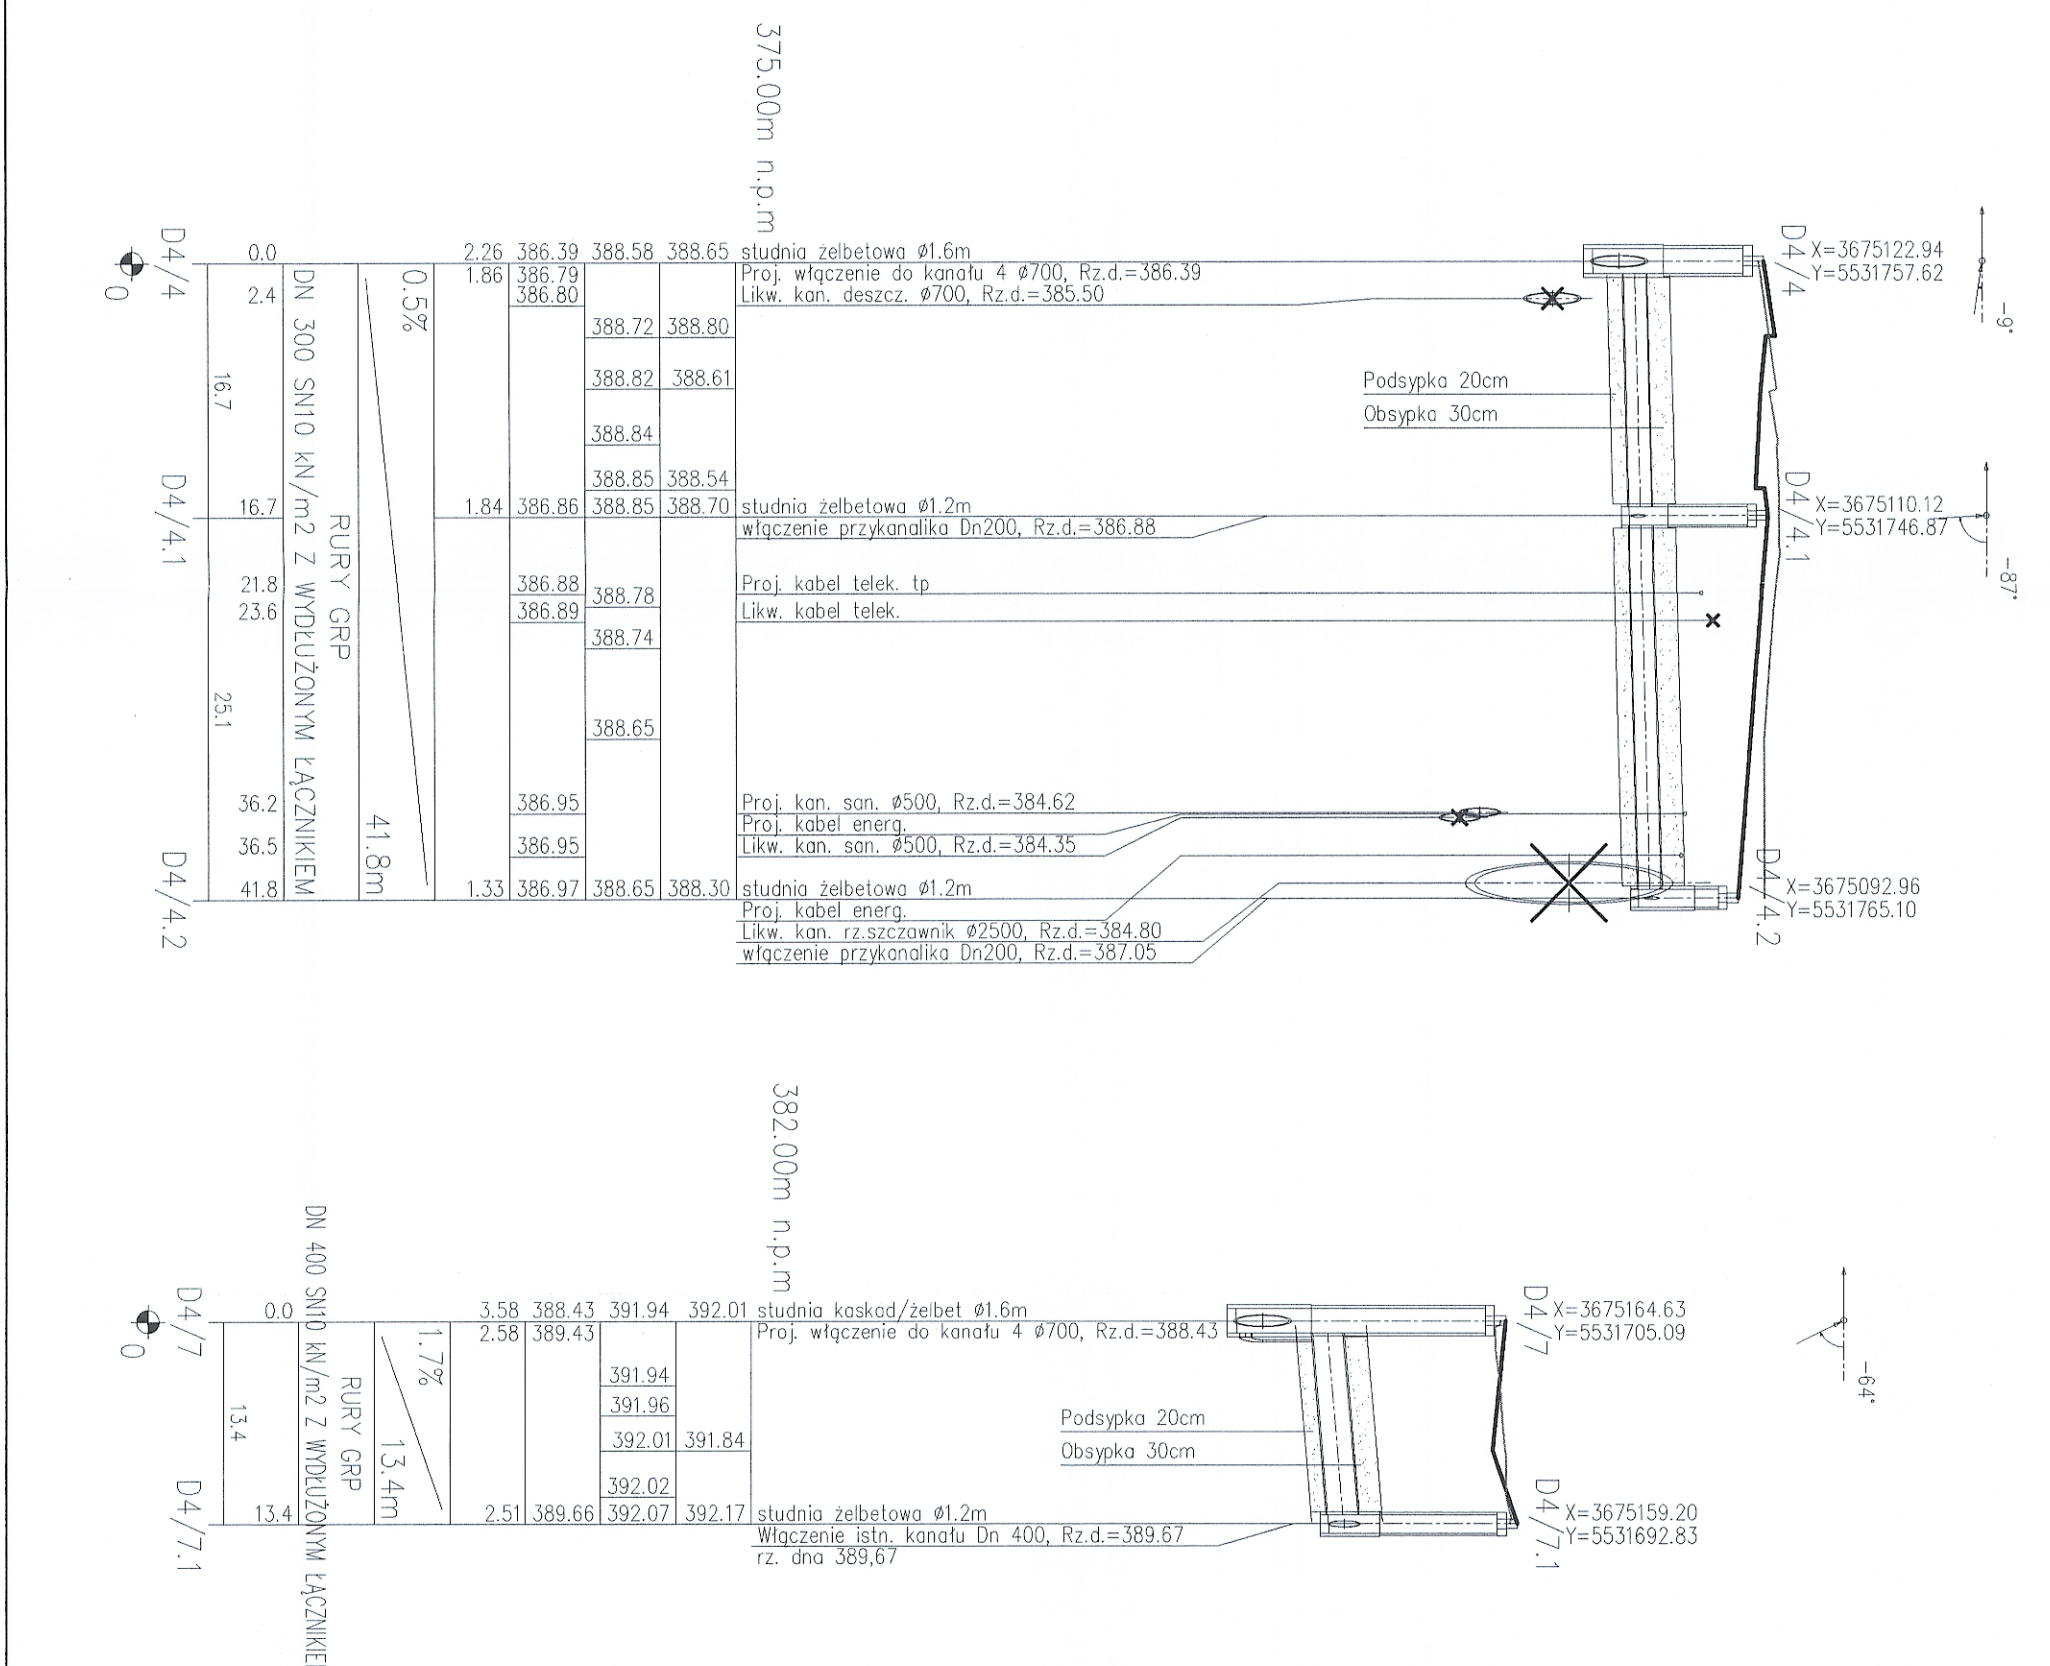


UWAGA:

- 1) Przed przystąpieniem do robót budowlanych – montażowych należy wykonać przekroje kontrolne, celem ustalenia rzędne posadowienia istniejącego ubrojenia na trasie proj. kanalizacji;
- 2) W miejscach skrzyżowań z ubrojeniem podziemnym roboty wykonac ręcznie pod nadzorem gestorów sieci
- 3) Istniejące ubrojenie na trasie wykonywanej kanalizacji należy zabezpieczyć zgodnie z obowiązującymi przepisami;
- 4) Osadnik i separator montować wg instrukcji montażu producenta
- 5) Rzędne wjazdów studzienek kanalizacyjnych należy dostosować do istniejącego terenu lub zgodnego z projektowanym zagospodarowaniem terenu;
- 6) W przypadku uszkodzenia znaku geodezyjnego należy go odtworzyć
- 7) Zamieszczone współrzędne studni są współpracującymi matematycznymi

3 9

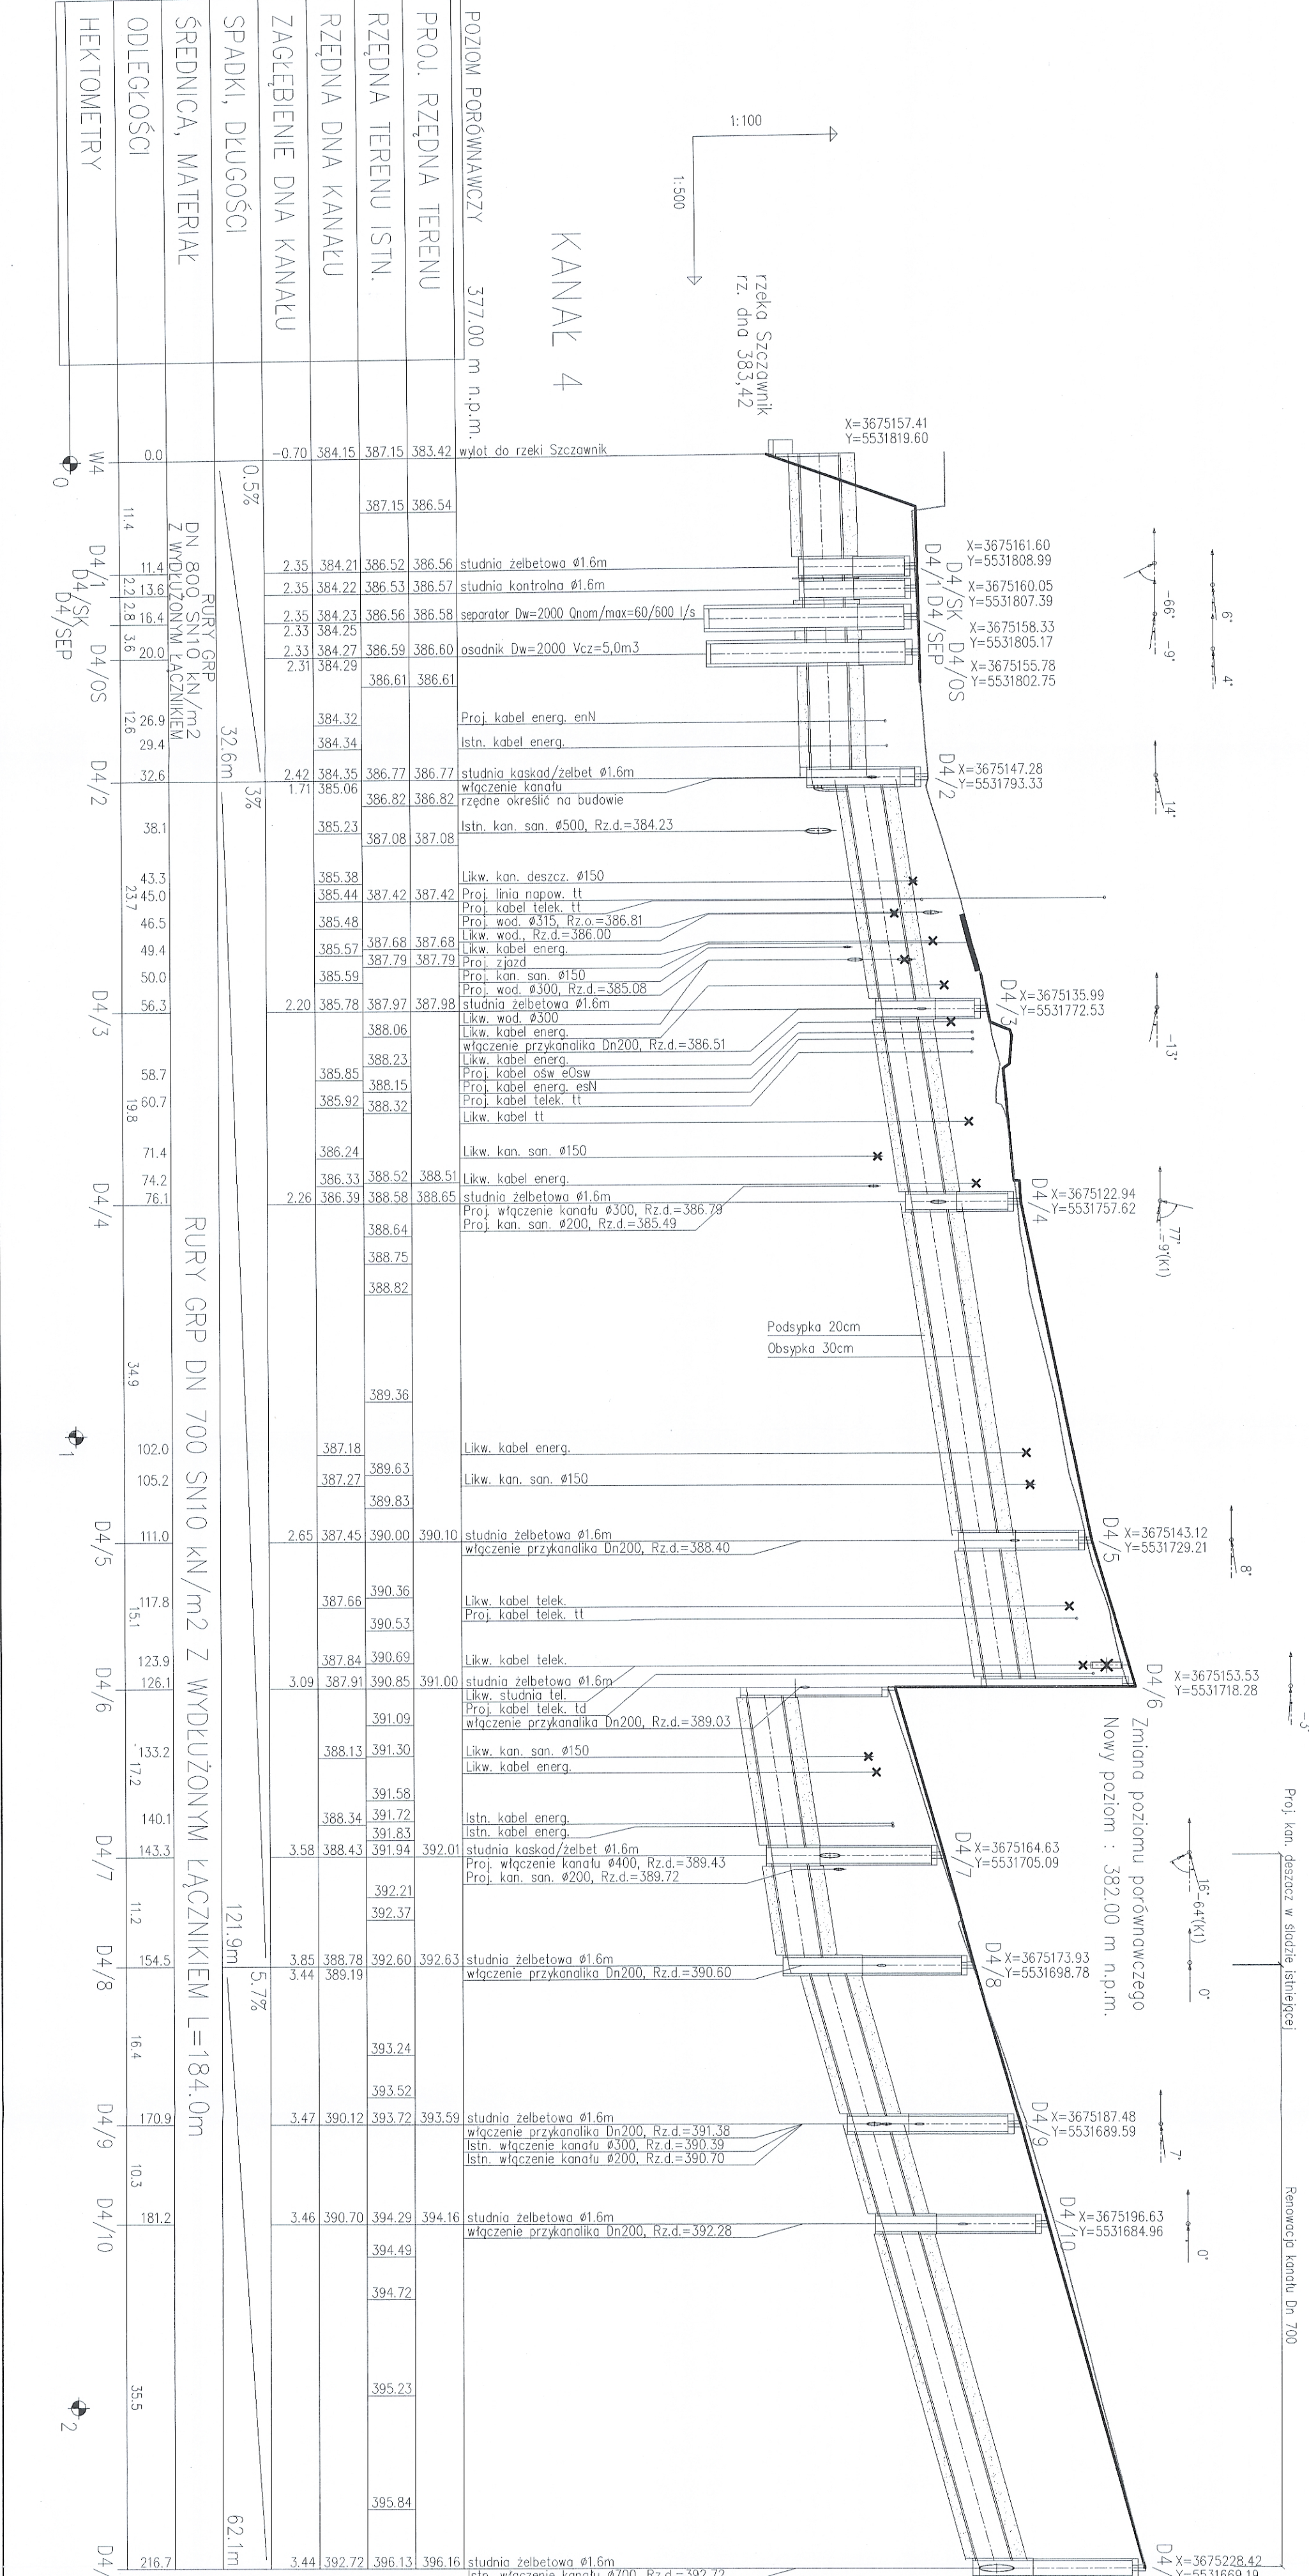

|                      |                                                                                             |
|----------------------|---------------------------------------------------------------------------------------------|
| INWESTOR             | GENERALNA DYREKCJA DRÓG KRAJOWYCH I AUTOSTRAD 53-139 WROCŁAW ul. Powstańców Śl. 186         |
| JEDNOSTKA PROJEKTOWA | TRAKT GDDKiA 40-159 Katowice, ul. Jasionowa 15 tel: (0-22) 228-12-70, fax: (0-22) 228-70-94 |
| ZADANIE              | Budowa obwodnicy m. Wębrzych w ciągu drogi krajowej nr 35 od km 2+350 do km 8+250           |
| NAZWA OPRACOWANIA    | PROJEKT BUDOWLANY TOM VI CZĘŚĆ VI/1                                                         |
| Tytuł rysunku        | PROFIL PODŁUŻNY KANAL 4                                                                     |
| FUNKCJA              | IME I NAZWISKO                                                                              |
| PROJEKTANT           | mgr inż. Barbara Talała                                                                     |
| SPRACOWUJĄCY         | mgr inż. Maria Haniak                                                                       |
| OPRACOWUJĄCY         | mgr inż. Katarzyna Mazur                                                                    |
| OPRACOWUJĄCY         | Młodzińska Dorota                                                                           |
| SKALA                | 1:100/500                                                                                   |
| DATA WYKONANIA       | 2010                                                                                        |
| BRZUCHA              | wod-kan                                                                                     |
| NR RYS.              | 3.03                                                                                        |
| NR RYS.              | VI-1-KD-01                                                                                  |