


- 1) Przed przystąpieniem do robót budowlano – montażowych należy wykonać przepływy kontrole, celem ustalenia rzędne posadowienia istniejącego uzbrojenia na trasie proj. kanalizacji;
- 2) W miejscach skrzyżowań z uzbrojeniem podziemnym roboty wykonać ręcznie pod nadzorem gestorów sieci
- 3) Istniejące uzbrojenie na trasie wykonywanej kanalizacji nie należy zabezpieczyć zgodnie z obowiązującymi przepisami;
- 4) Osadnik i separator montować wg instrukcji montażu producenta
- 5) Rzędne wzdłuż studzienek kanalizacyjnych należy dostosować do istniejącego terenu lub zgodnego z projektowanym zagospodarowaniem terenu;
- 6) W przypadku uszkodzenia żelaznego uzbrojenia go odtworzyć
- 7) Zamieszczone współrzędne studni są współrzędnymi matematycznymi

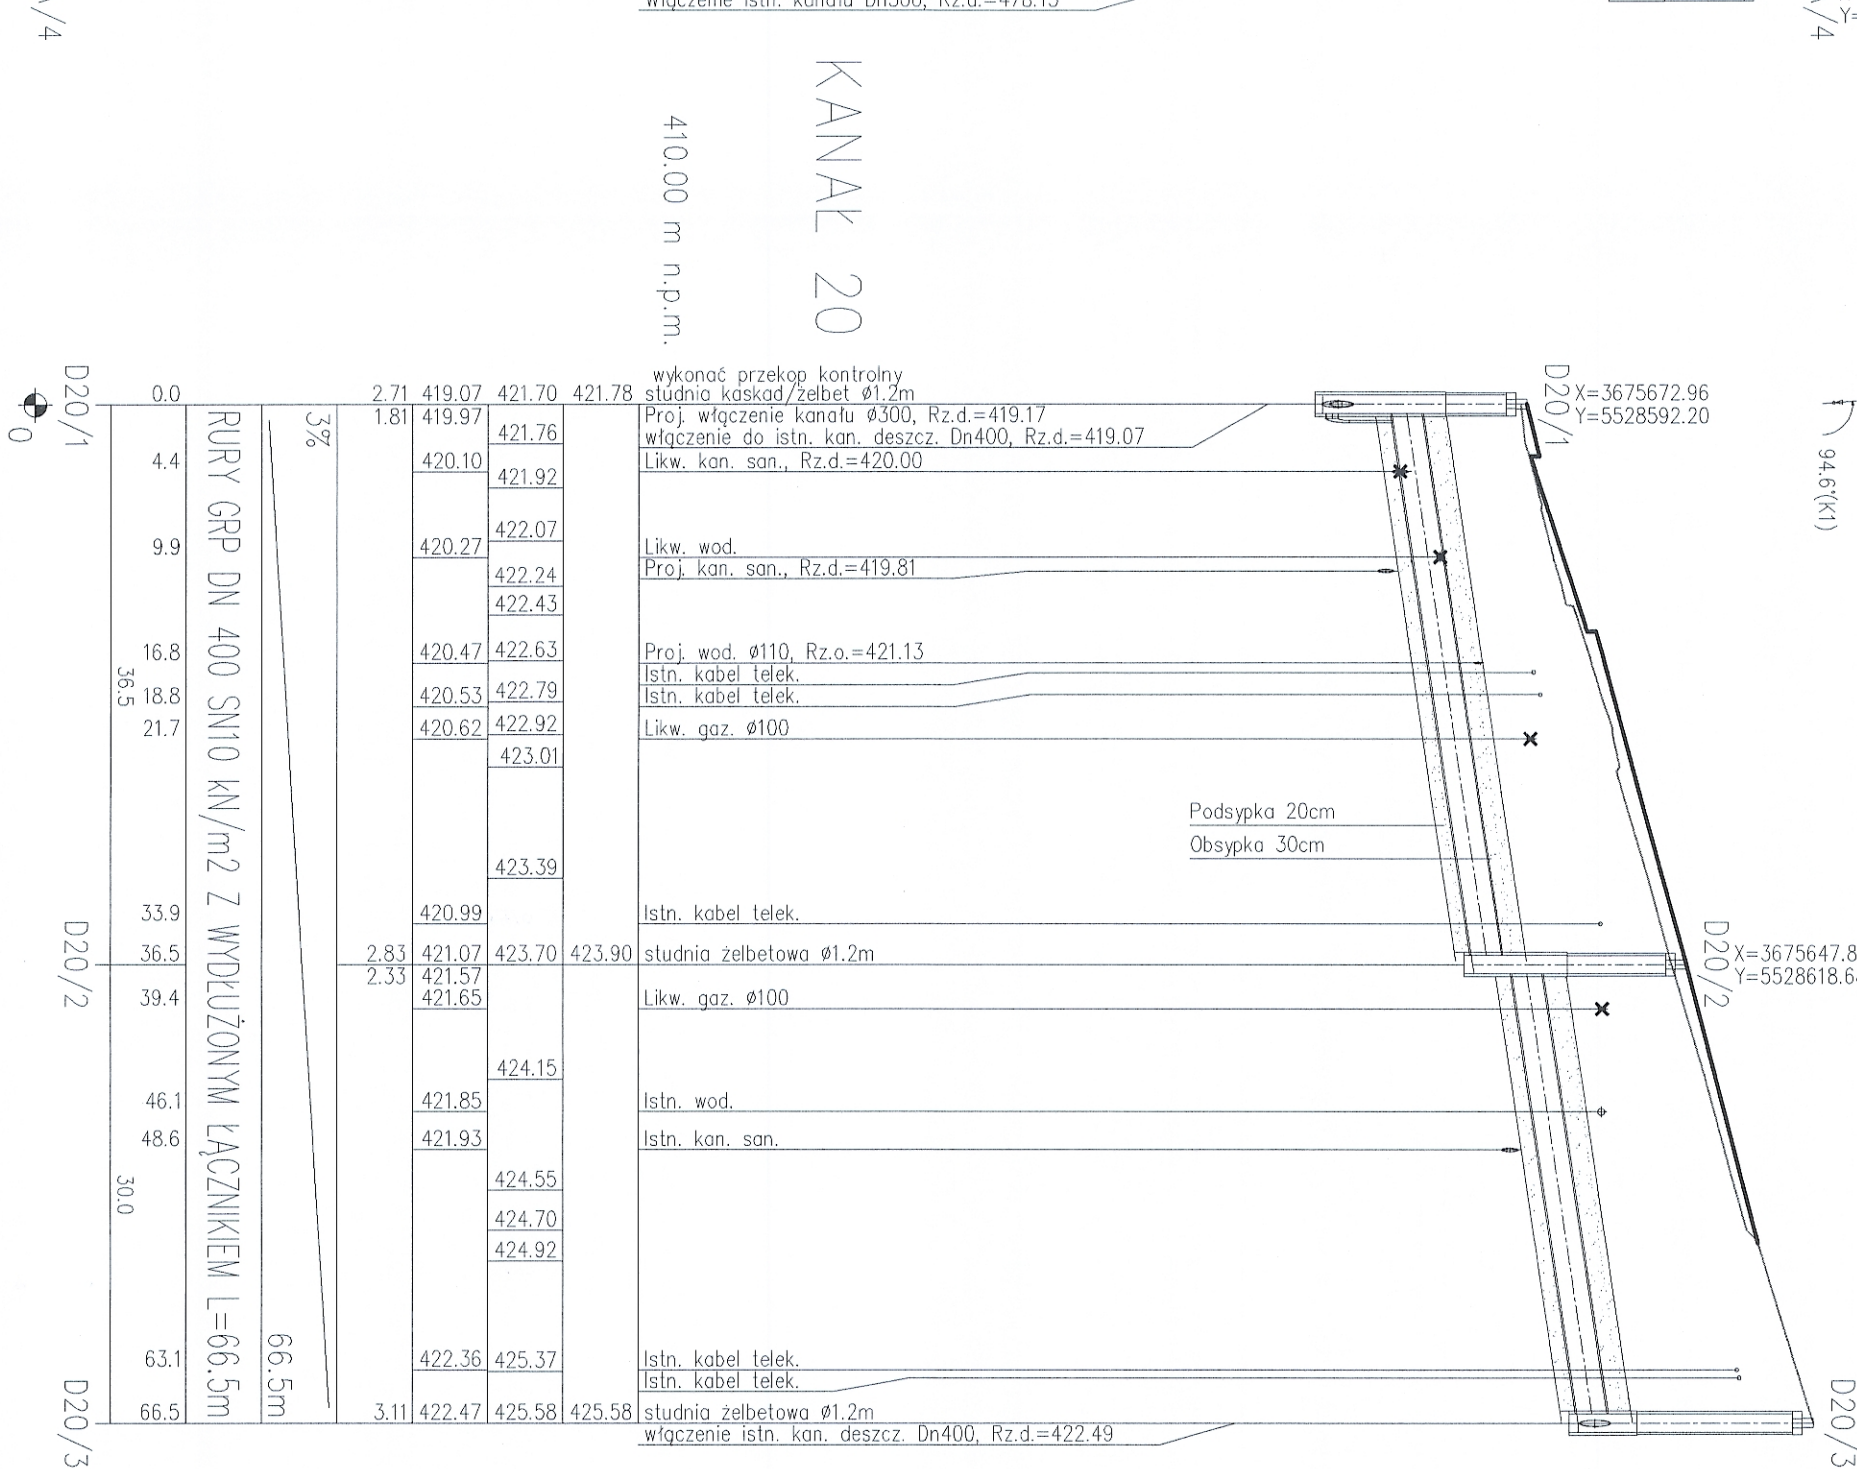

INWESTOR		GENERAŁNY DYREKTOR DROG KRAJOWYCH I AUTOSTRAD 53-139 WROCŁAW UL. POWIŚCIEŃSKO ŚL. 168	
JEDNOSTKA PROJEKTOWA		 TRAKT sp. z o.o. sp.k. 40-159 KATOWICE, UL. JESIENIOWA 15 REG. (0-25) 226-12-70, KRS (0-25) 226-70-04 www.tract.pl	
ZADANIE		Budowa obwodnicy m. Walbrzych w ciągu drogi krajowej nr 35 od km 2+350 do km 8+250	
NAZWA OFEROWANIANA		PROJEKT BUDOWLANY TOM VI CZĘŚĆ W/1	
TYTUŁ PRÓBUJUNKU		PROFIL PODŁOŻNY KANAŁ 18, 19, 19A, 20	
FUNKCJA	IMIĘ I NAZWIŚKO	BRANŻA/NUMER UPRAWNIEN	PODPIS
PROJEKTANT	inż. Barbara Tolaga	wod.-kan 833/82	
SPRZĘDZAJĄCY	mgr inż. Marek Hanko	wod.-kan 541/94	
OPRACOWUJĄCY	mgr inż. Katarzyna Mazur		
OPRACOWUJĄCY	mgr inż. Katarzyna Mazur		