


- 1) Przed przystąpieniem do robót budowlano – montażowych należy wykonać przepisy kontrolne, celem uściślenia rzędnę posadowienia istniejącego uzbrojenia na trasie proj. kanalizacji
- 2) W miejscach skrzyżowań z uzbrojeniem podziemnym roboty wykonać ręcznie pod nadzorem gestorów sieci
- 3) Istniejące uzbrojenie na trasie wykonywanej kanalizacji należy zabezpieczyć zgodnie z obowiązującymi przepisami;
- 4) Osadnik i separator montować wg instrukcji montażu producenta
- 5) Rzędnę wjazdów studzienek kanalizacyjnych należy dostosować do istniejącego terenu lub zgodnego z projektowanym zagospodarowaniem terenu;
- 6) W przypadku uszkodzenia żelbetu geodezyjnego należy go odtworzyć
- 7) Zamieszczone współrzędne studni są współrzędnymi matematycznymi

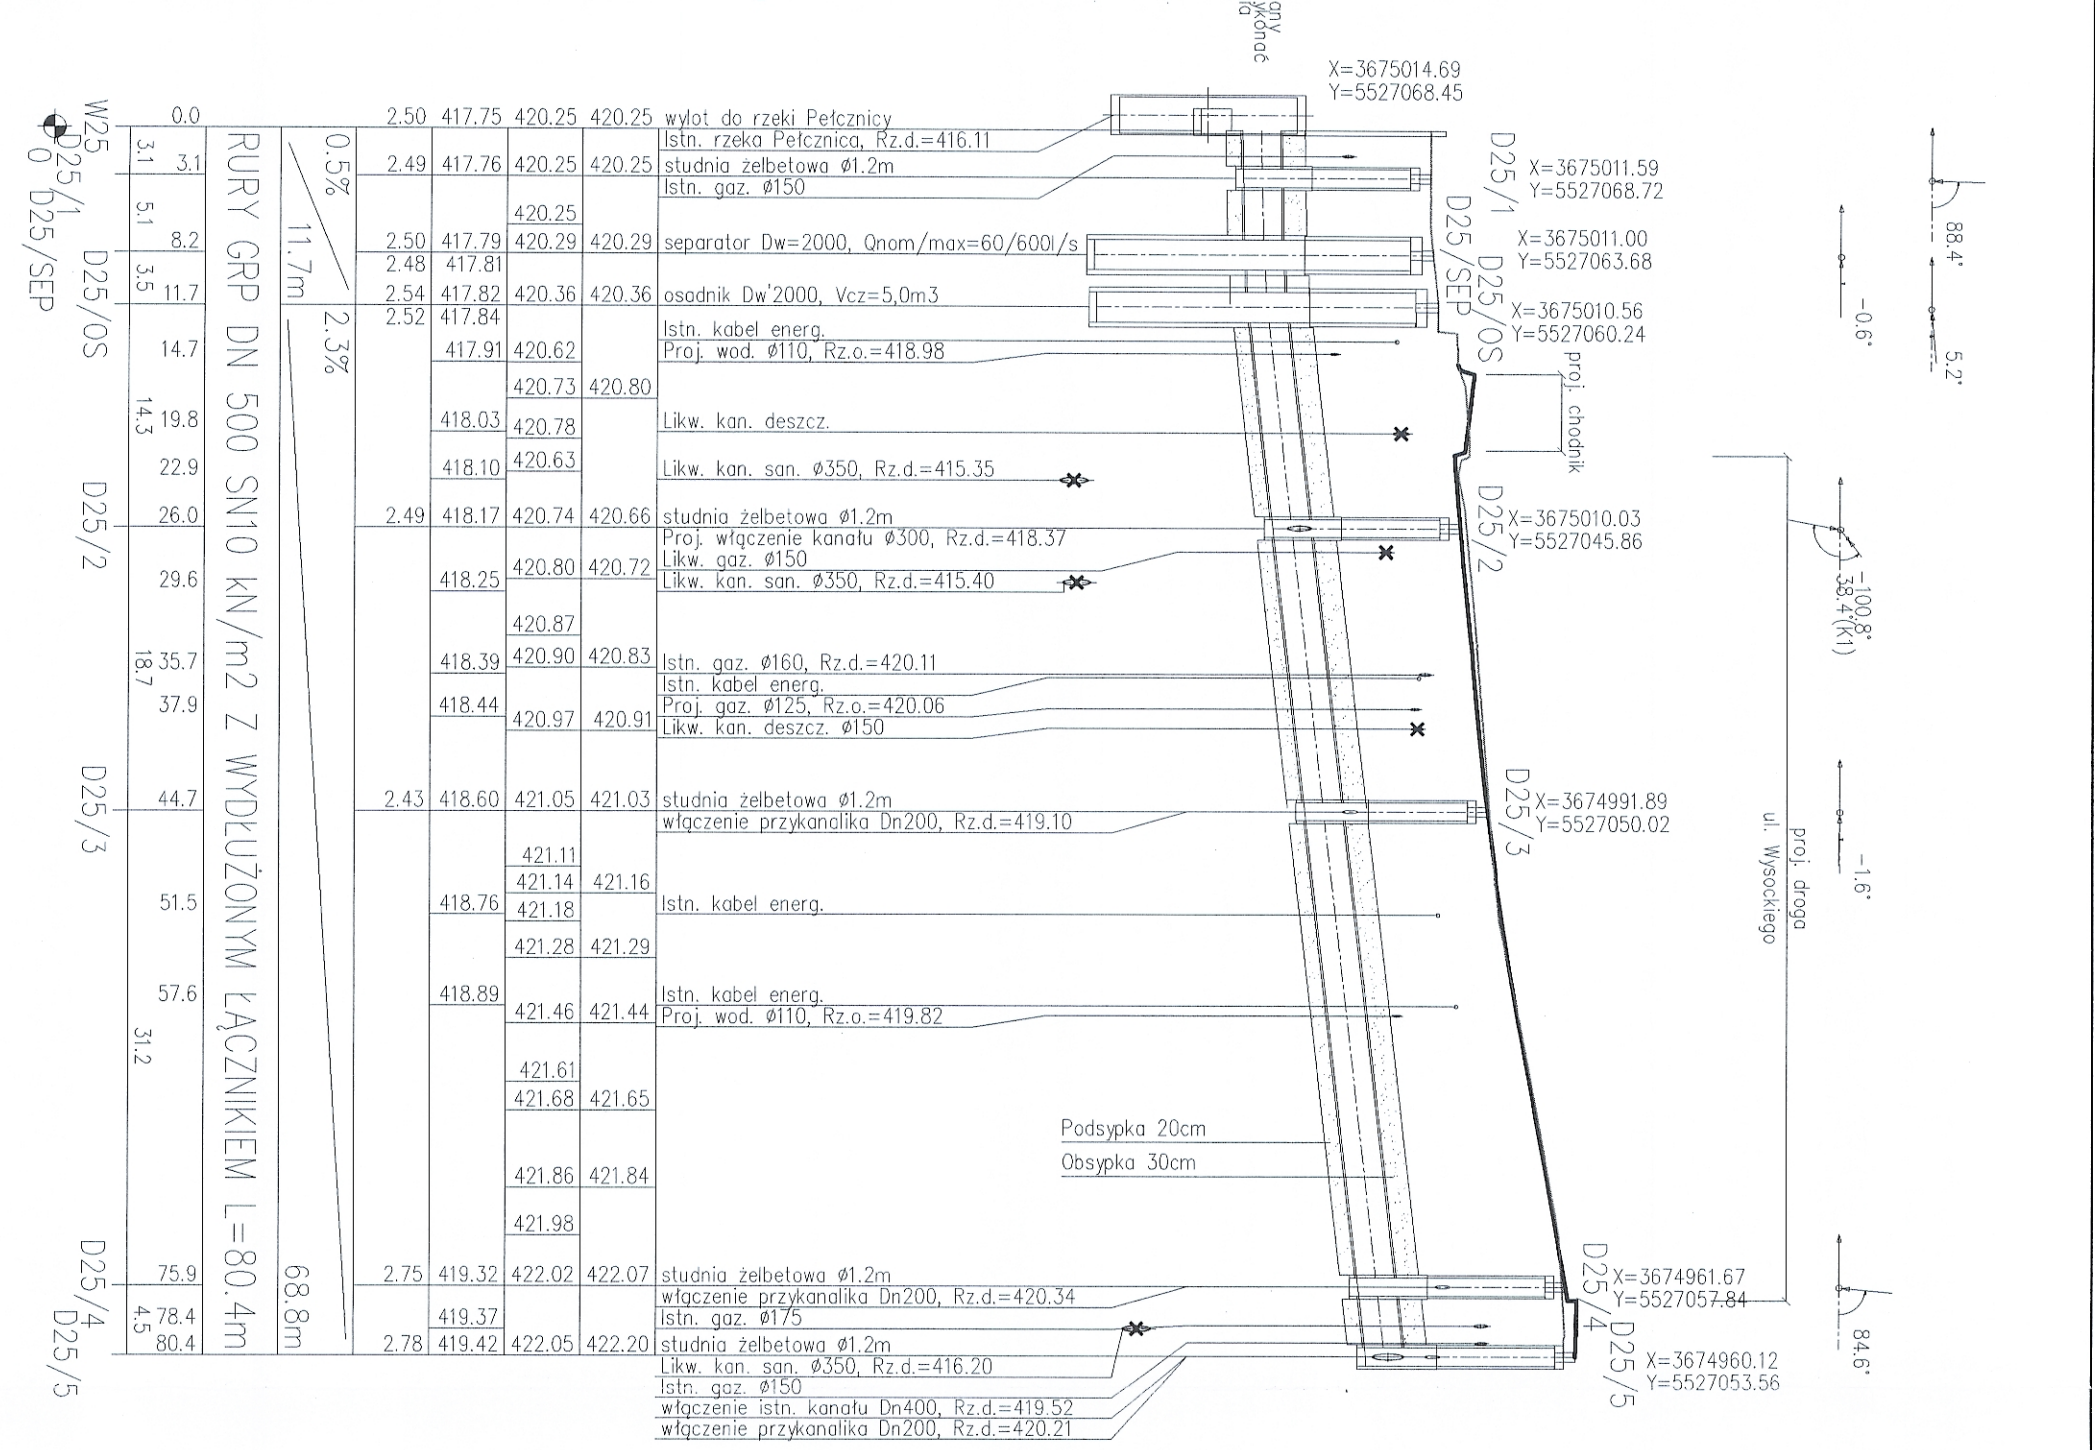

INWES. TOR		GENERALNA DYREKCJA DRÓG KRAJOWYCH I AUTOSTRAD		53-1 133 WROCLAW ul. Powstańców Śl. 186	
JEDNOSTKA PROJEKTOWA					
ZADANIE		Budowa obwodnicy m. Walbzych w ciągu drogi krajowej nr 35 od km 24+500 do km 8+250		40-159 Kąkolnice ul. Jaskiniowa 15 tel. (0-32) 228-12-70, fax (0-32) 220-79-04 www.tract.pl	
NAZWA OPRACOWANIA		PROJEKT BUDOWY/1 TOM VI CZĘŚĆ W/1			
TYTUŁ PRZESUNKU		PROFIL. PODŁOŻNY KANAL 24 GZ.2, 25			
PLANOWA	IMIĘ I NAZWISKO	BRANŻA/NUMER UPRAWNIEN	PODPIS		
PROJEKTANT	inż. Barbara Tolega	wod.-kan 833/82			
SPRAWDZAJĄCY	inż. Maria Horak	wod.-kan 541/94			
OPRACOWUJĄCY	mgr inż. Katarzyna Mazur				
OPRACOWUJĄCY	Majgorzata Dąbalska				
DATA WYKONANIA	SKALA	DATA	STUDIUM	BRANŻA	NR RYS.
08/IV/2009	1:100/500	WZIESZEN	P8	wod.-kan	3.19
PR-53(19)		2010			/M-1-KO-