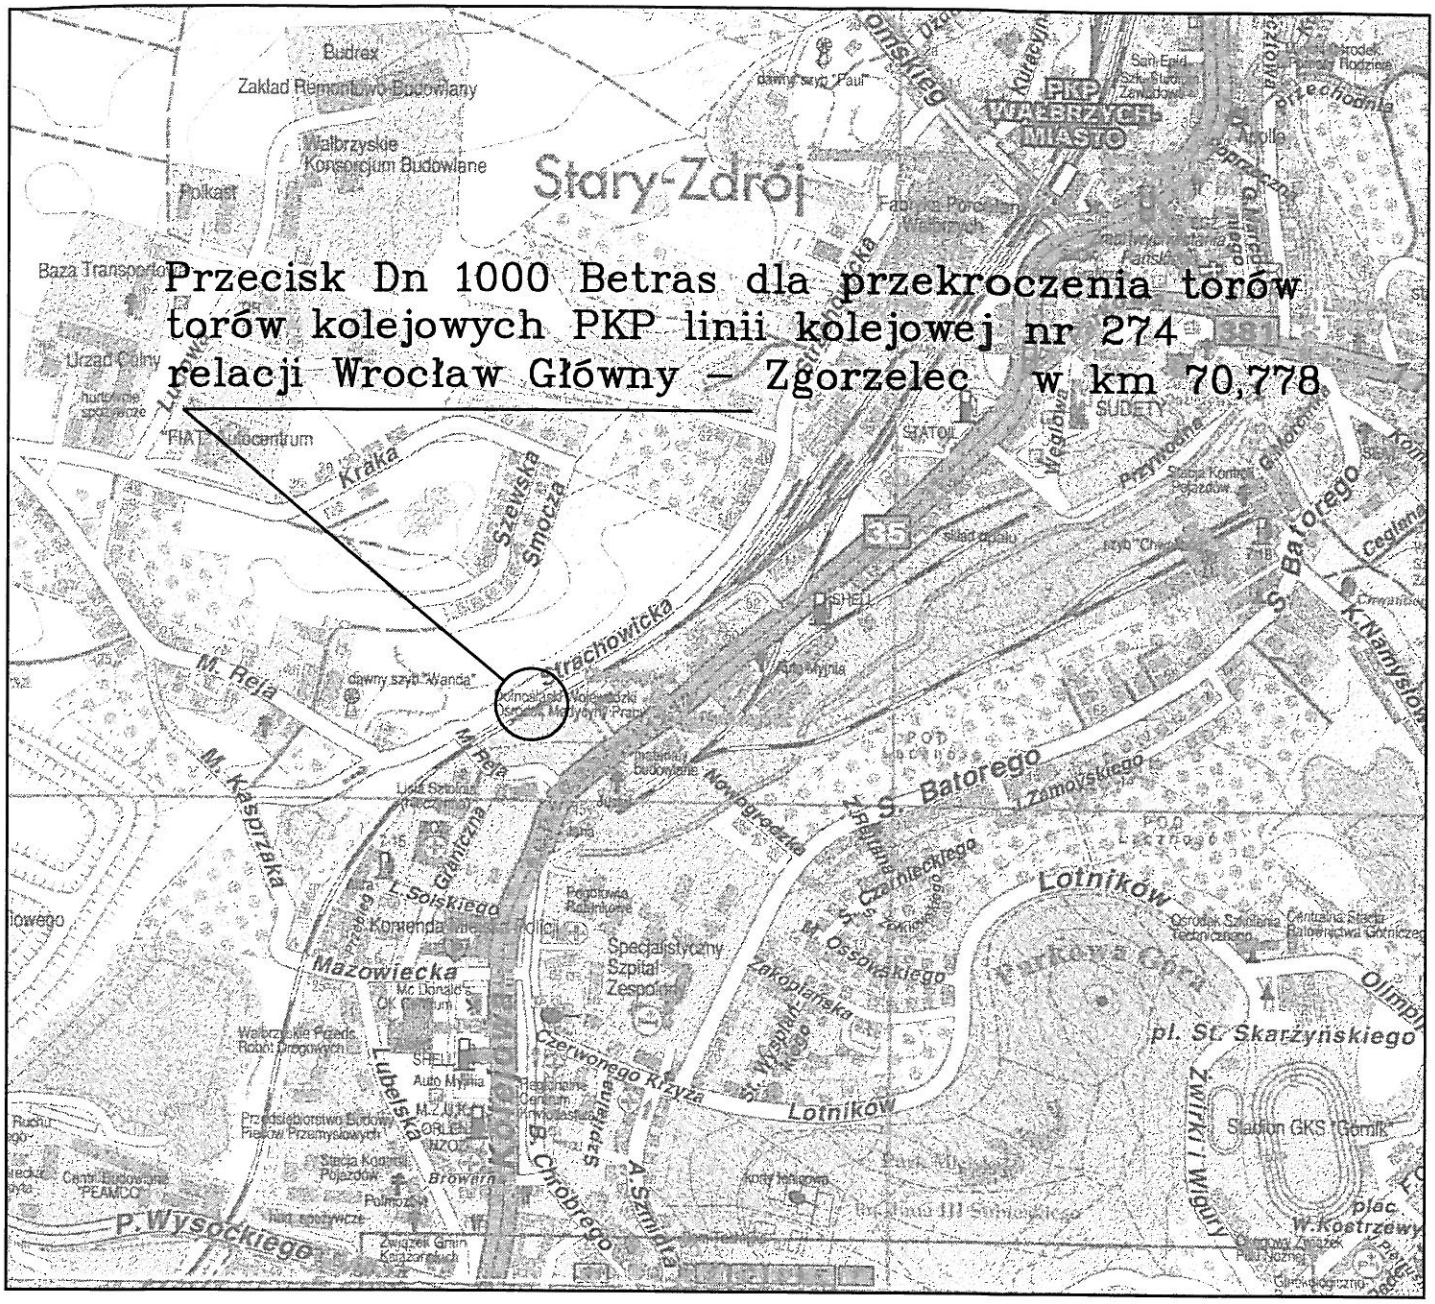

INWESTOR

GENERALNA DYREKCJA DRÓG KRAJOWYCH I AUTOSTRAD
53–139 WROCŁAW ul. Powstańców Śl. 186

GDDKIA

JEDNOSTKA PROJEKTOWA

TRAKT® sp. z o.o. sp.k.
40-159 Katowice, ul. Jesionowa 15
tel: (0-32) 228-12-70, fax: (0-32) 220-70-04
trakt@trakt.pl

ZADANIE

Budowa obwodnicy m. Wałbrzych
w ciągu drogi krajowej nr 35
od km 2+350 do km 8+250

18

NAZWA OPRACOWANIA

PROJEKT BUDOWLANY
TOM VI/2

TYTUŁ RYSUNKU

PRZECISK POD TORAMI PKP LINII KOLEJOWEJ NR 274 w km 70,778
ORIENTACJA

FUNKCJA	IMIĘ I NAZWISKO	BRANŻA/NUMER UPRAWNIEŃ	PODPIS
PROJEKTANT	mgr inż. Rafał Żyła	konstr. SLK/1913/PWOK/07	
SPRAWDZAJĄCY	mgr inż. Paweł Okroj	konstr. 85/98	
OPRACOWAŁ			

NR UMOWY	SKALA	DATA	STADIUM	BRANŻA	NR RYS.
GDDKIA O/WR 86/PN/U/R-2/2009 (PR-558/09)	---	SIERPIEŃ 2010	PB	konstrukcyjna	346-K-ŻM-01 /VI-2-P-01