


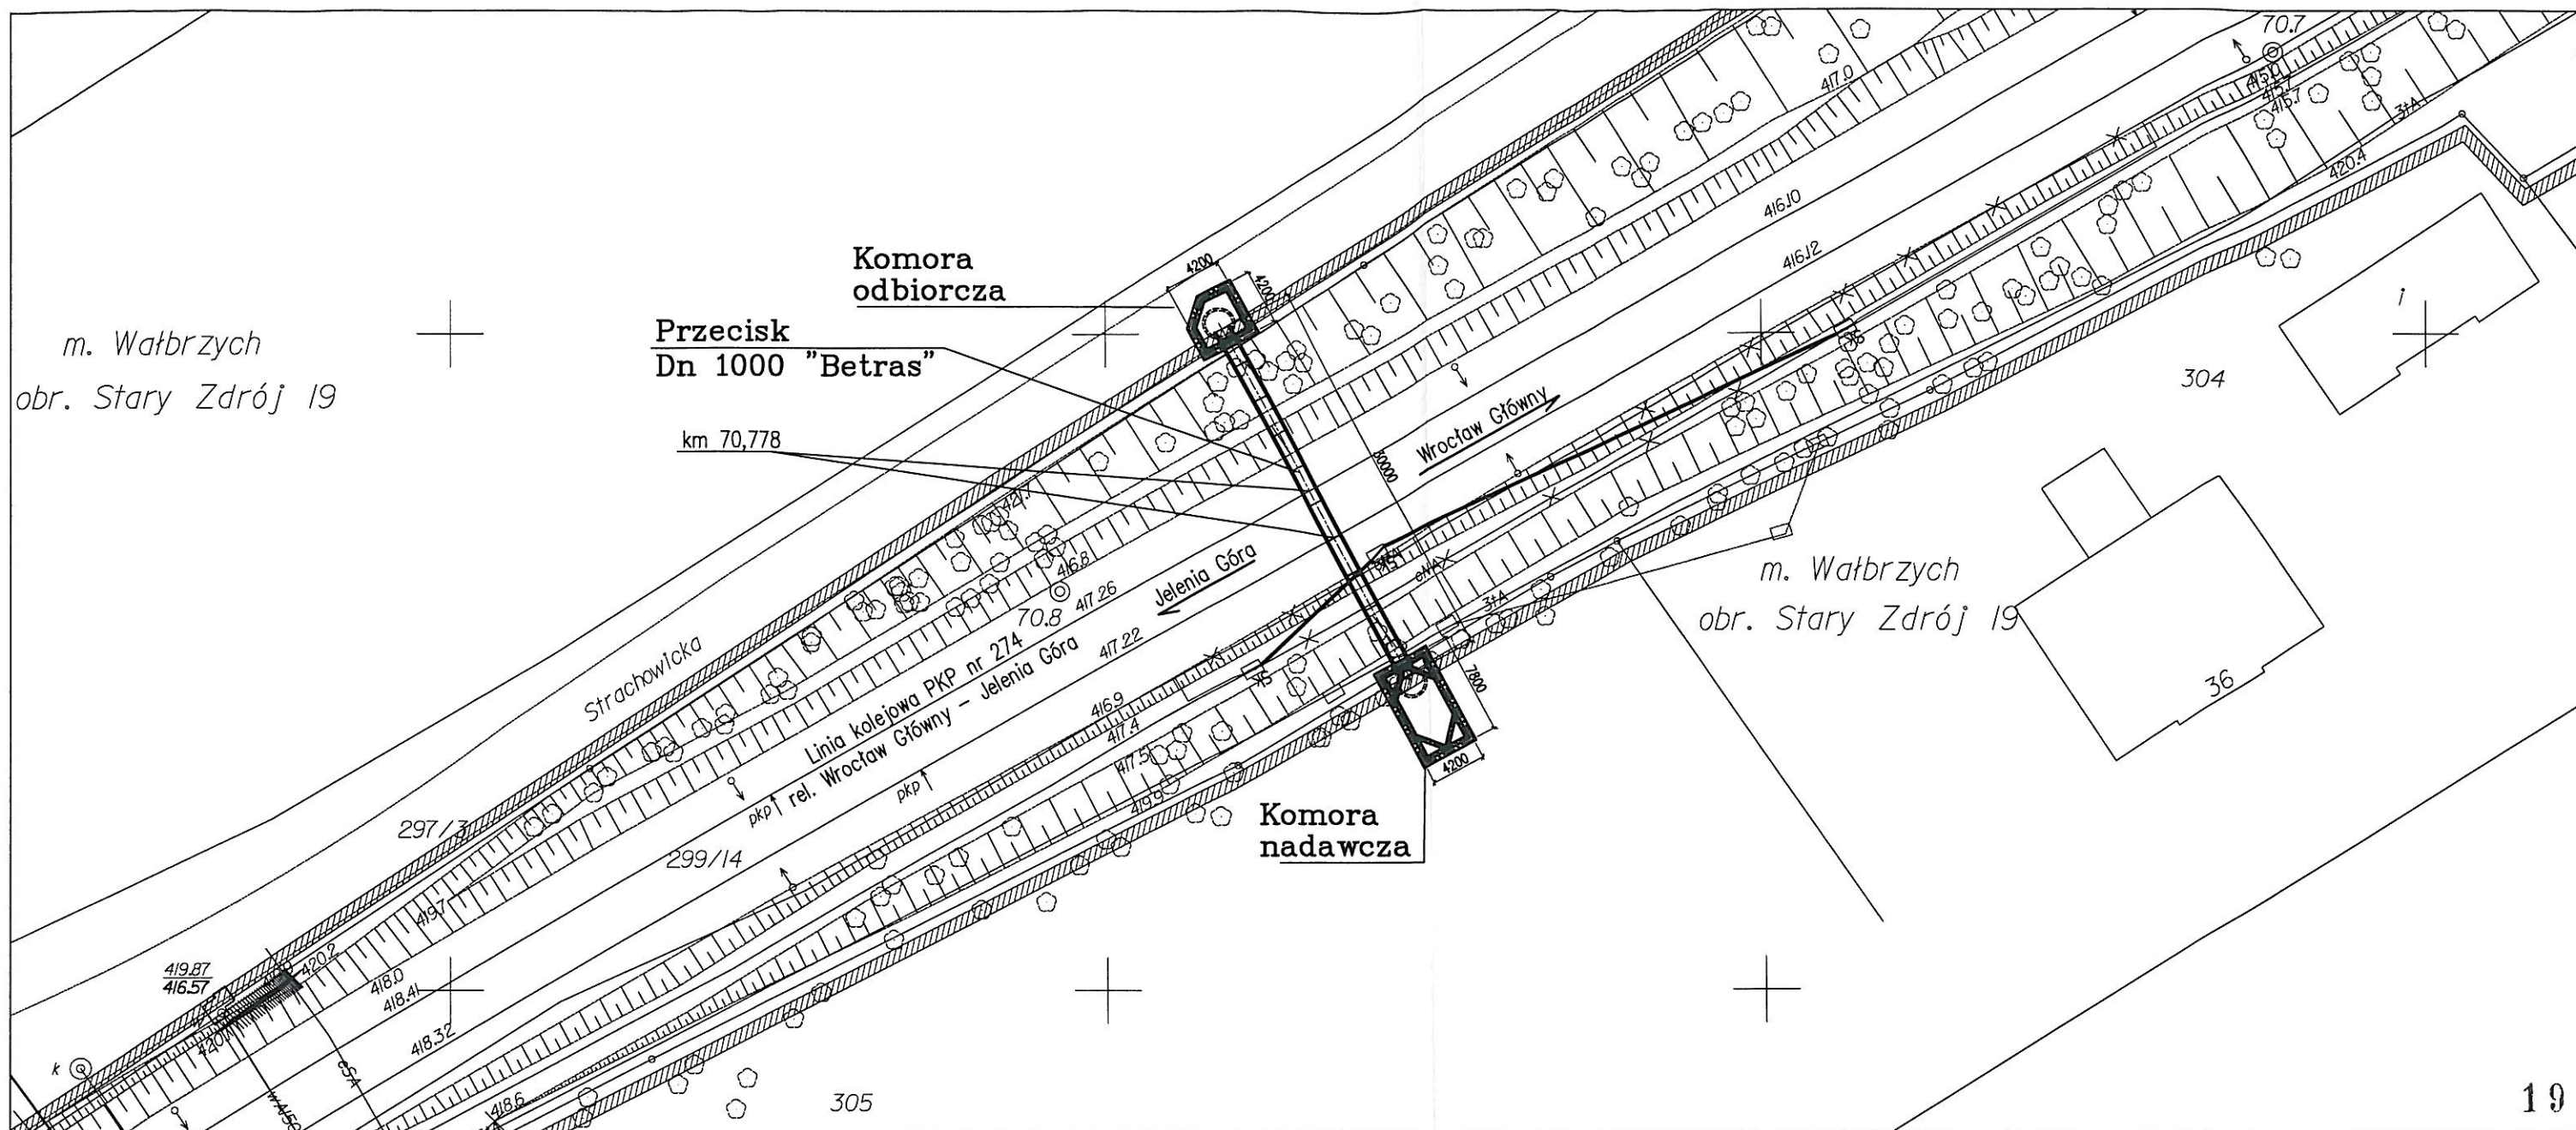

m. Wałbrzych
obr. Stary Zdrój 19

Przecisk
Dn 1000 "Betras"

km 70,778

Komora odbiorcza

Komora nadawcza


m. Wałbrzych
obr. Stary Zdrój 19

19

Uwaga:
Wszystkie wymiary podano w mm.

Aktualizacja mapy do celów
projektowych w zakresie
omówionym kolorem żółtym
wykonał: GEOPPOINT Wrocław

PKP Spółka Akcyjna
Oddział Gospodarstwa Nieruchomości
we Wrocławiu
Kolejowy Ośrodek Dokumentacji
Geodezyjnej i Kartograficznej
Mapa sytuacyjno - wysokościowa
w skali 1:500
dla celów projektowych
Objekt: Wrocław - Zgorzelec
Sek. 224
Mapę niniejszą uzupełniono pomiarem
aktualizacyjnym sytuacyjno-wysokościowym
i urządzeń podziemnych w roku 2010
z miesiąca kwietnia, w granicach
oznaczonych kolorem żółtym.
Uwaga: Nie wydawać się istnienia w terenie
innych, nie wykazanych na niniejszej mapie
urządzeń podziemnych, które nie były zgłoszone
do inwentaryzacji lub o których nie ma informacji
w instytucjach branżowych.
Wrocław, dn. 23.06.10
Naczelnik Wydziału Geodezji
i Regulowania Stanów Prawnych Nieruchomości
Ewa Głowinkowska

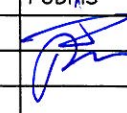INWESTOR			
GENERALNA DYREKCJA DRÓG KRAJOWYCH I AUTOSTRAD 53-139 WROCLAW ul. Powstańców Śl. 186			
JEDNOSTKA PROJEKTOWA			
 TRAKT sp. z o.o. sp.k. 40-159 Katowice, ul. Jesionowa 15 tel: (0-32) 228-12-70, fax: (0-32) 220-70-04 trakt@trakt.pl			
ZADANIE			
Budowa obwodnicy m. Wałbrzych w ciągu drogi krajowej nr 35 od km 2+350 do km 8+250			
NAZWA OPRACOWANIA			
PROJEKT BUDOWLANY TOM VI/2			
TYTUŁ RYSUNKU			
PRZECISK POD TORAMI PKP LINII KOLEJOWEJ NR 274 w km 70,778 PLAN SYTUACYJNY			
FUNKCJA	IMIĘ I NAZWISKO	BRANŻA/NUMER UPRAWNIENI	PODRIS
PROJEKTANT	mgr inż. Rafał Żyła	konstr. SLK/1913/PWOK/07	
SPRAWDZAJĄCY	mgr inż. Paweł Okroj	konstr. 85/98	
OPRACOWAŁ			
NR UMOWY GDDKiA 0/WR 86/PN/U/R-2/2009 (PR-558/09)	SKALA 1:500	DATA SIERPIEŃ 2010	STADIUM PB
BRANŻA konstrukcyjna		NR RYS. 346-K-ŻM-02 /VI-2-P-01	