



1-1

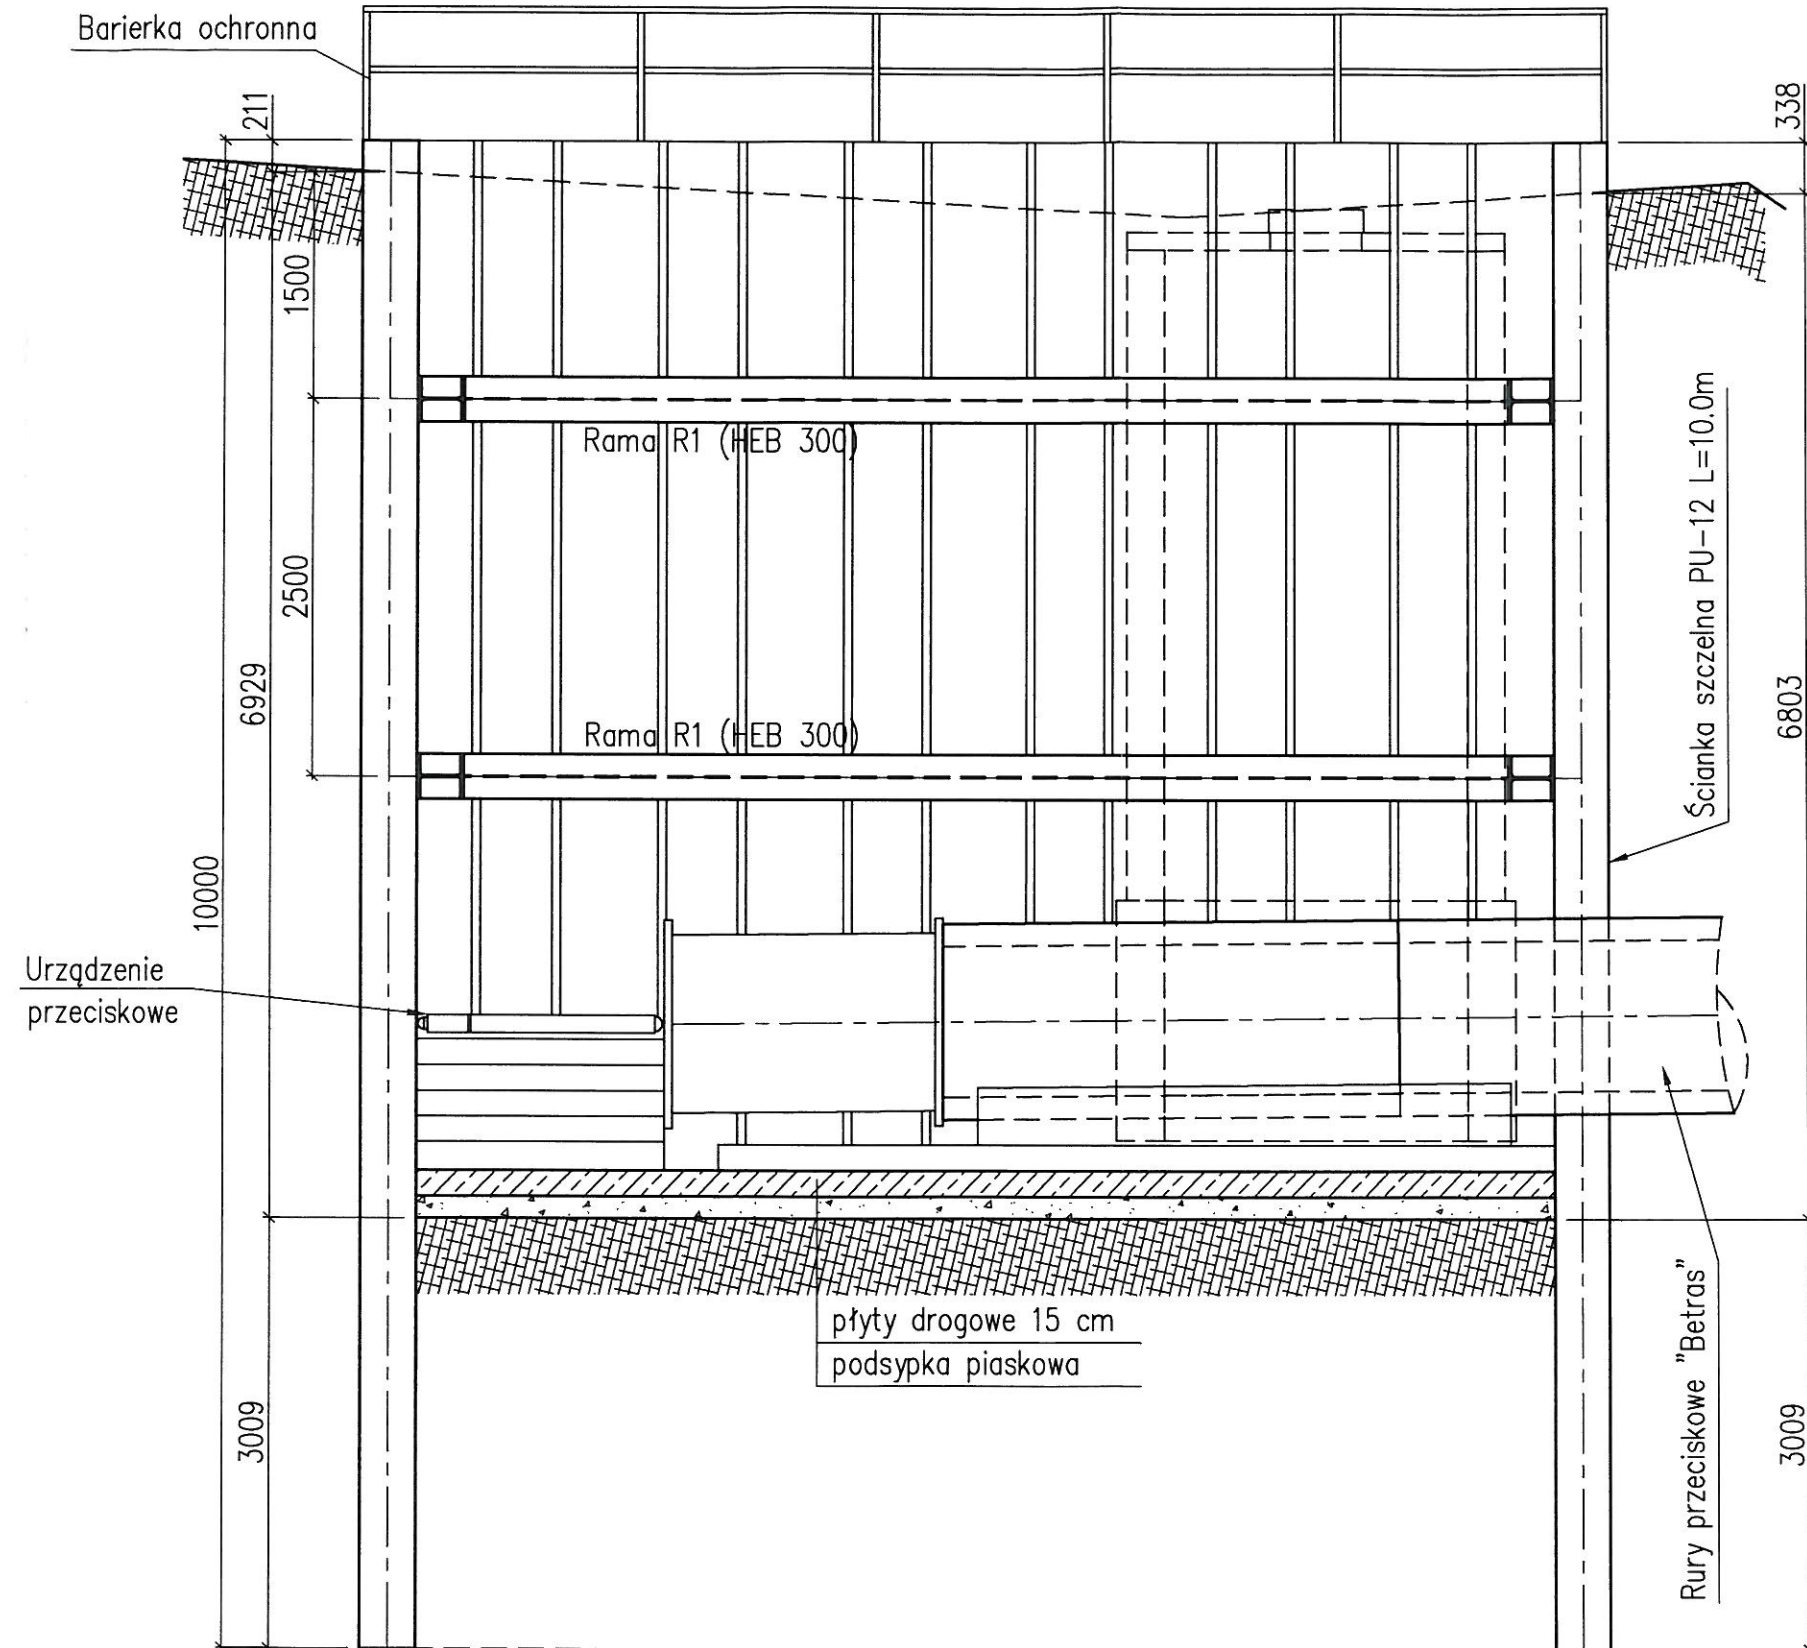

Komora nadawcza

skala 1:50

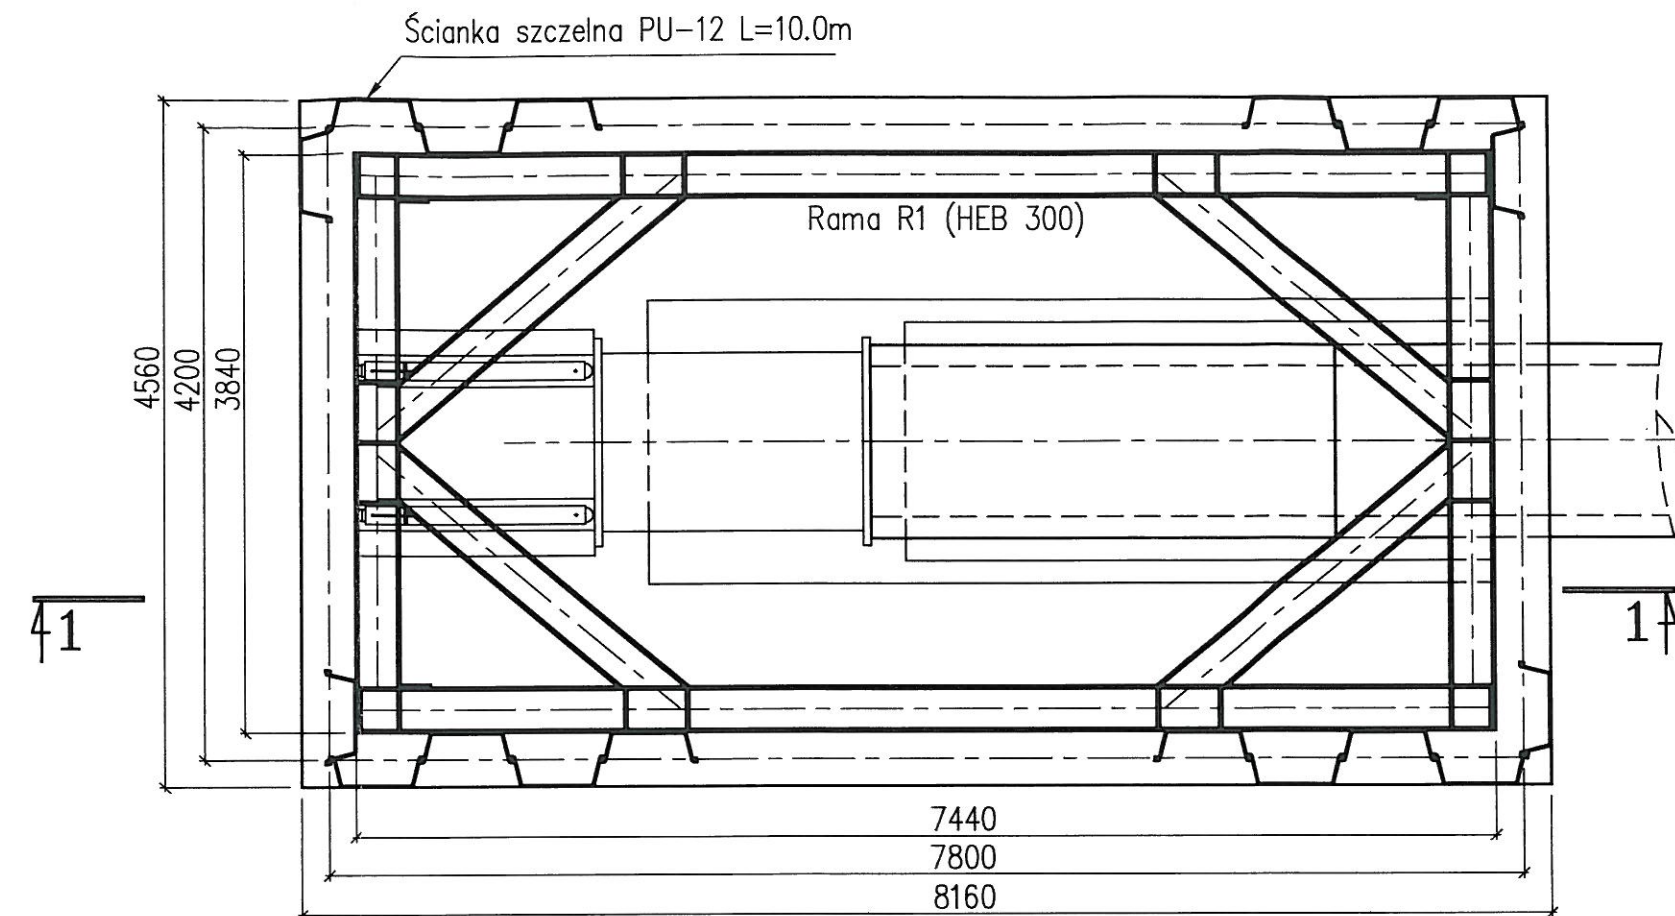

Uwaga:

Wymiary podano w mm
a poziomy w m.Grodzice na ściankę szczelną
komory roboczej
PU-12 L=10,0 m – 24,00mb
(26,424 Mg)

INWESTOR

GENERALNA DYREKCJA DRÓG KRAJOWYCH I AUTOSTRAD
53-139 WROCŁAW ul. Powstańców Śl. 186

JEDNOSTKA PROJEKTOWA


TRAKT. sp. z o.o. sp.k.
40-159 Katowice, ul. Jesionowa 15
tel: (0-32) 228-12-70, fax: (0-32) 220-70-04
trakt@trakt.pl

ZADANIE

Budowa obwodnicy m. Wałbrzych
w ciągu drogi krajowej nr 35
od km 2+350 do km 8+250

NAZWA OPRACOWANIA

PROJEKT BUDOWLANY
TOM VI/2

TYTUŁ RYSUNKU

PRZECISK POD TORAMI PKP LINII KOLEJOWEJ NR 274 w km 70,778
KOMORA NADAWCZA

FUNKCJA	IMIĘ I NAZWISKO	BRANŻA/NUMER UPRAWNIENI	PODPIS
PROJEKTANT	mgr inż. Rafał Żyła	konstr. SLK/1913/PWOK/07	
SPRAWDZAJĄCY	mgr inż. Paweł Okroj	konstr. 85/98	
OPRACOWAŁ			
NR UMOWY GDDKiA O/WR 86/PN/U/R-2/2009 (PR-558/09)	SKALA 1:50	DATA SIERPIEŃ 2010	STADIUM PB
		BRANŻA konstrukcyjna	NR RYS. 346-K-ŻM-04 /M-2-P-01