



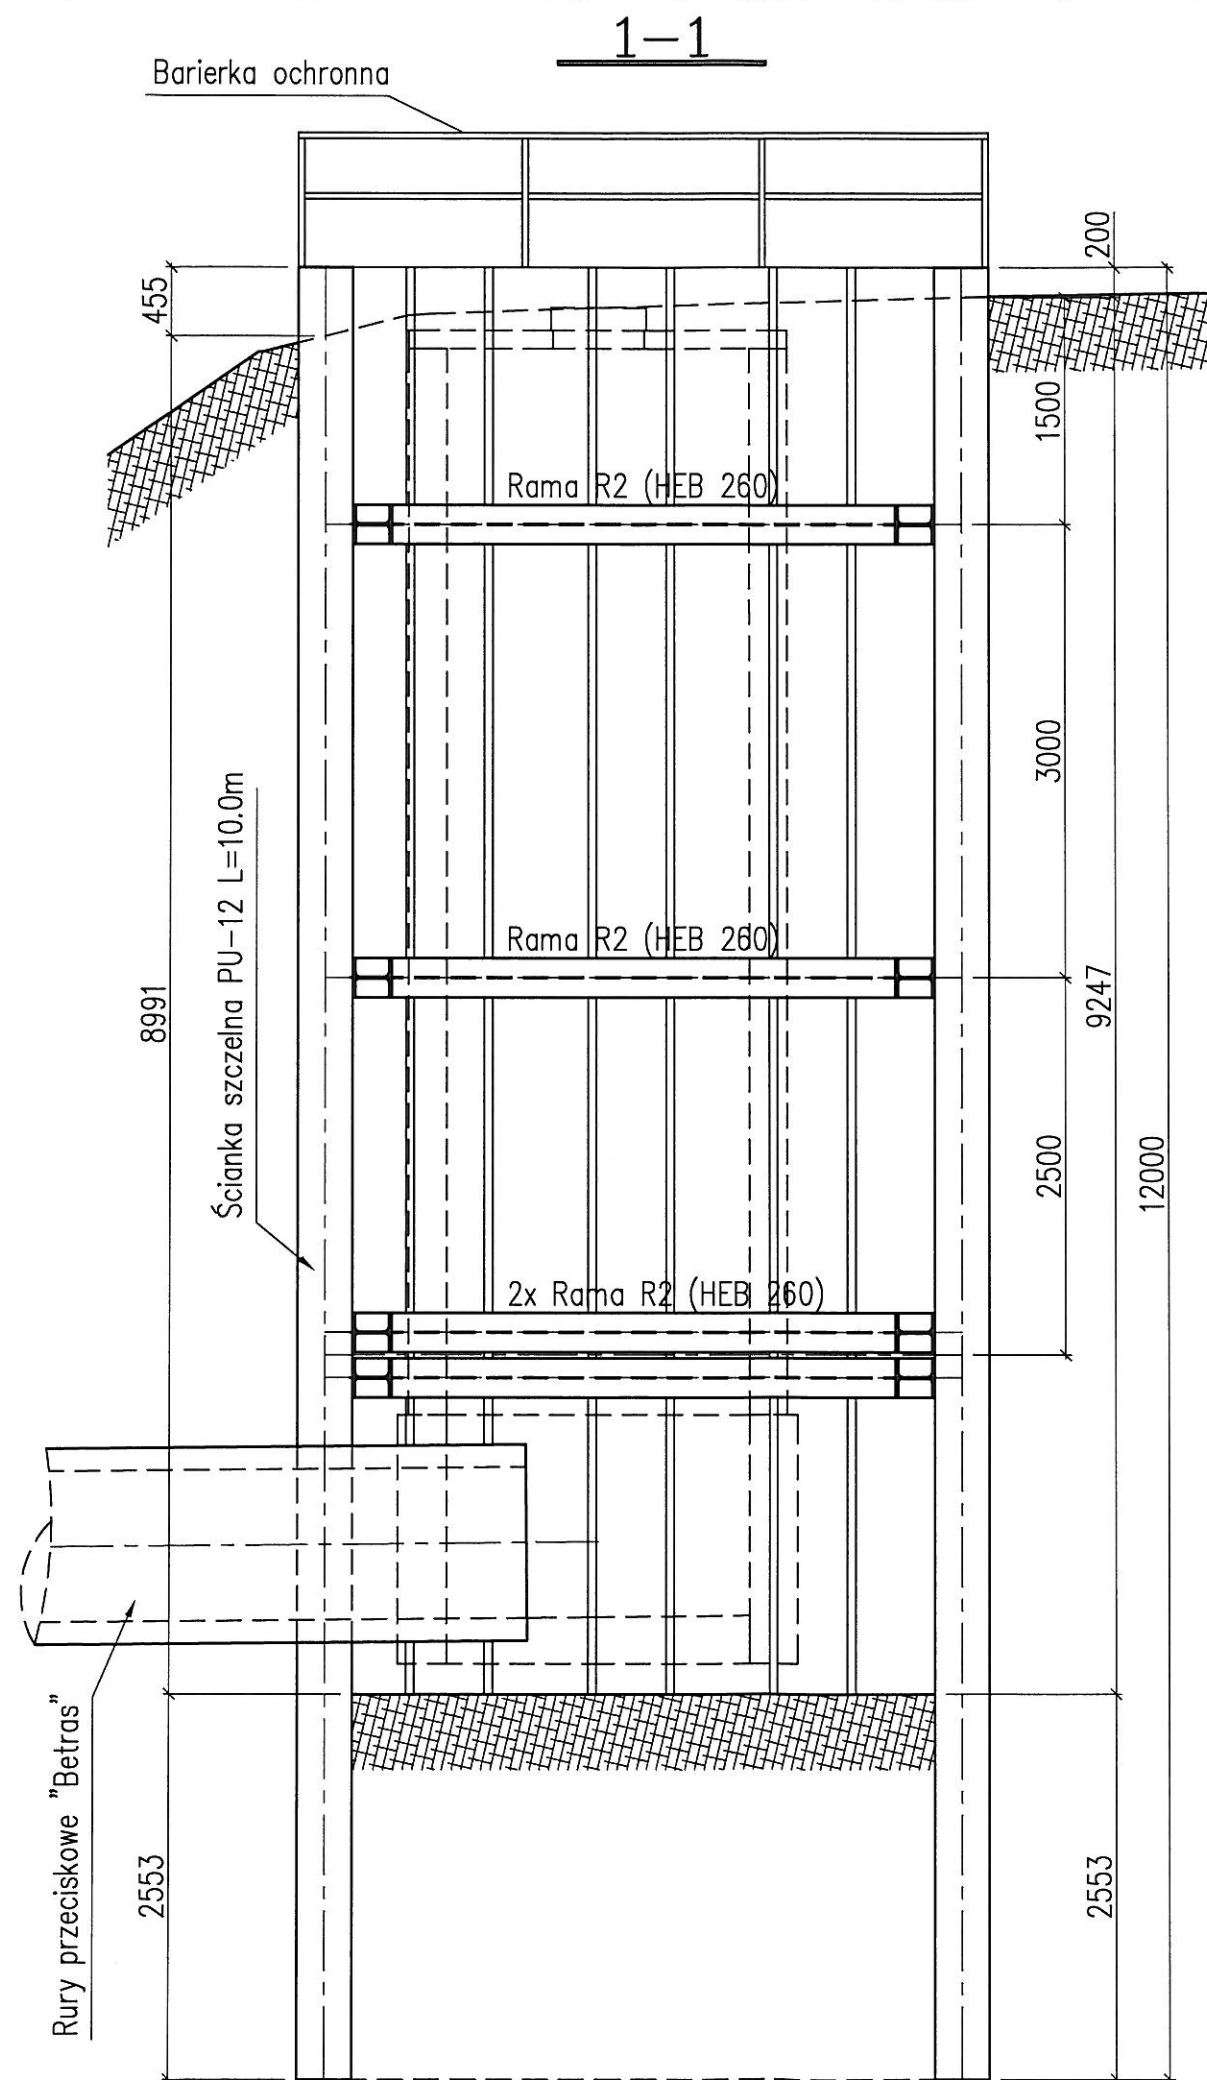

Komora odbiorcza

skala 1:50

Ścianka szczelna PU-12 L=12.0m

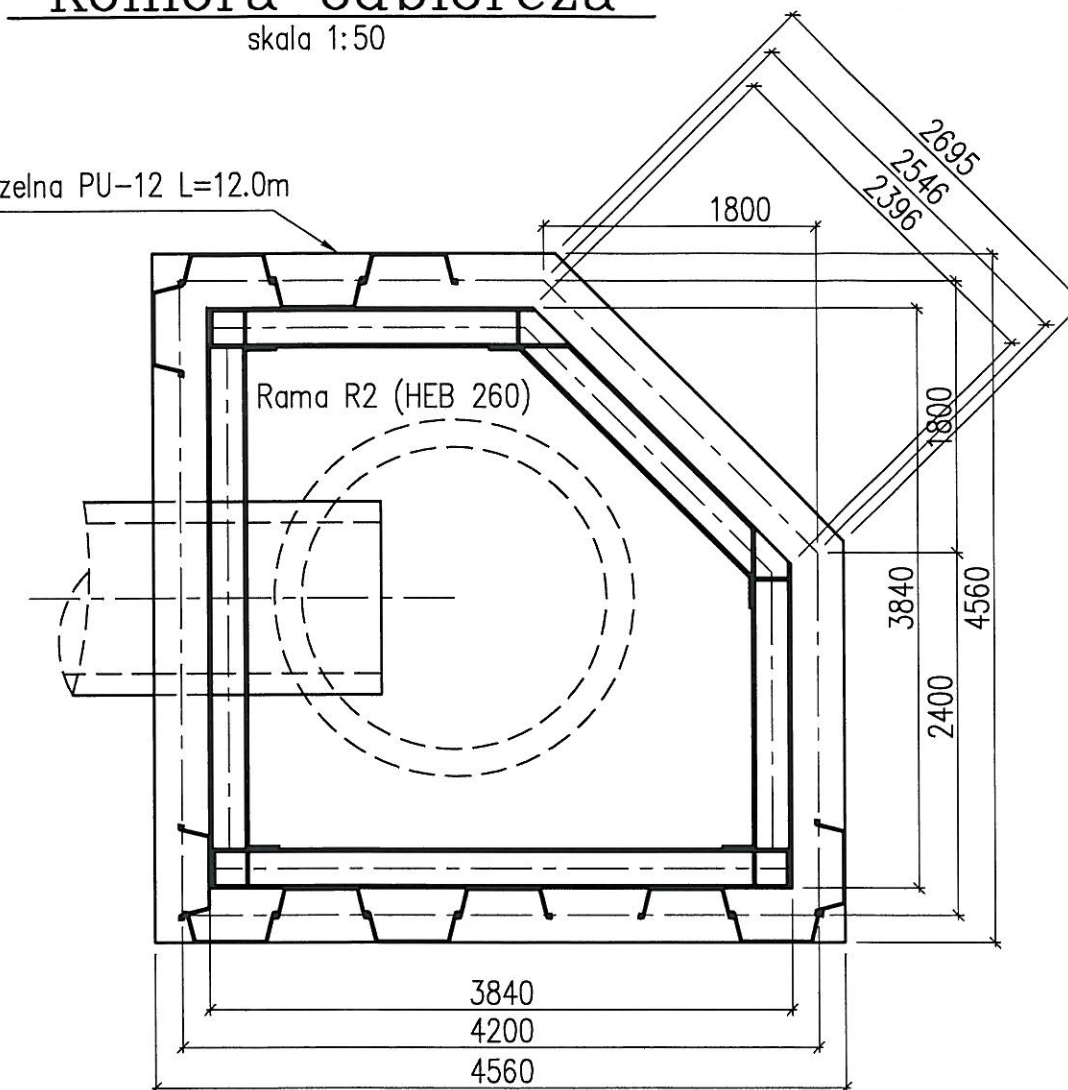

Uwaga:
Wymiary podano w mm
a poziomy w m.

Grodzice na ściankę szczelną
komory roboczej
PU-12 L=12,0 m – 15,80mb
(20,874 Mg)

23

INWESTOR			
GENERALNA DYREKCJA DRÓG KRAJOWYCH I AUTOSTRAD 53-139 WROCŁAW ul. Powstańców Śl. 186			
JEDNOSTKA PROJEKTOWA			
 TRAKT. sp. z o.o. sp.k. 40-159 Katowice, ul. Jesionowa 15 tel: (0-32) 228-12-70, fax: (0-32) 220-70-04 trakt@trakt.pl			
ZADANIE			
Budowa obwodnicy m. Wałbrzych w ciągu drogi krajowej nr 35 od km 2+350 do km 8+250			
NAZWA OPRACOWANIA			
PROJEKT BUDOWLANY TOM VI/2			
TYTUŁ RYSUNKU			
PRZECISK POD TORAMI PKP LINII KOLEJOWEJ NR 274 w km 70,778 KOMORA ODBIORCZA PRZECISKU			
FUNKCJA	IMIĘ I NAZWISKO	BRANŻA/NUMER UPRAWNIENI	PODPIS
PROJEKTANT	mgr inż. Rafał Żyła	konstr. SLK/1913/PWOK/07	
SPRAWDZAJĄCY	mgr inż. Paweł Okroj	konstr. 85/98	
OPRACOWAŁ			
NR UMOWY GDDKiA O/WR 86/PN/U/R-2/2009 (PR-558/09)	SKALA 1:50	DATA SIERPIEŃ 2010	STADIUM PB
BRANŻA konstrukcyjna		NR RYS. 346-K-ŻM-06 /VI-2-P-01	