
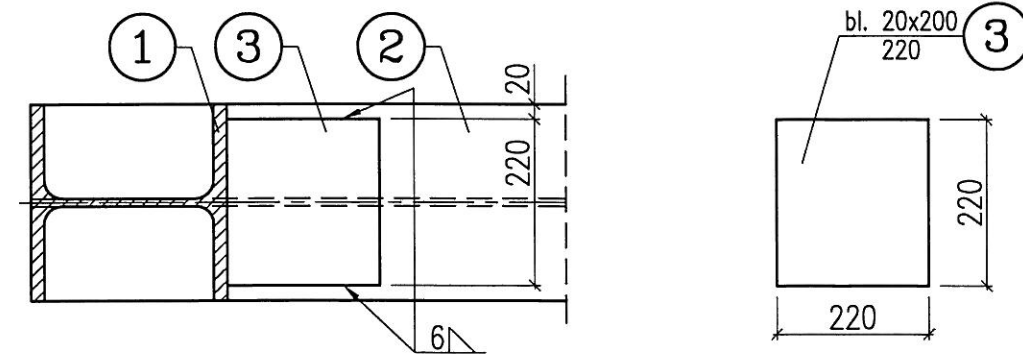




Rama rozporowa R2

skala 1:25, wyk 3x

1-1
skala 1:10

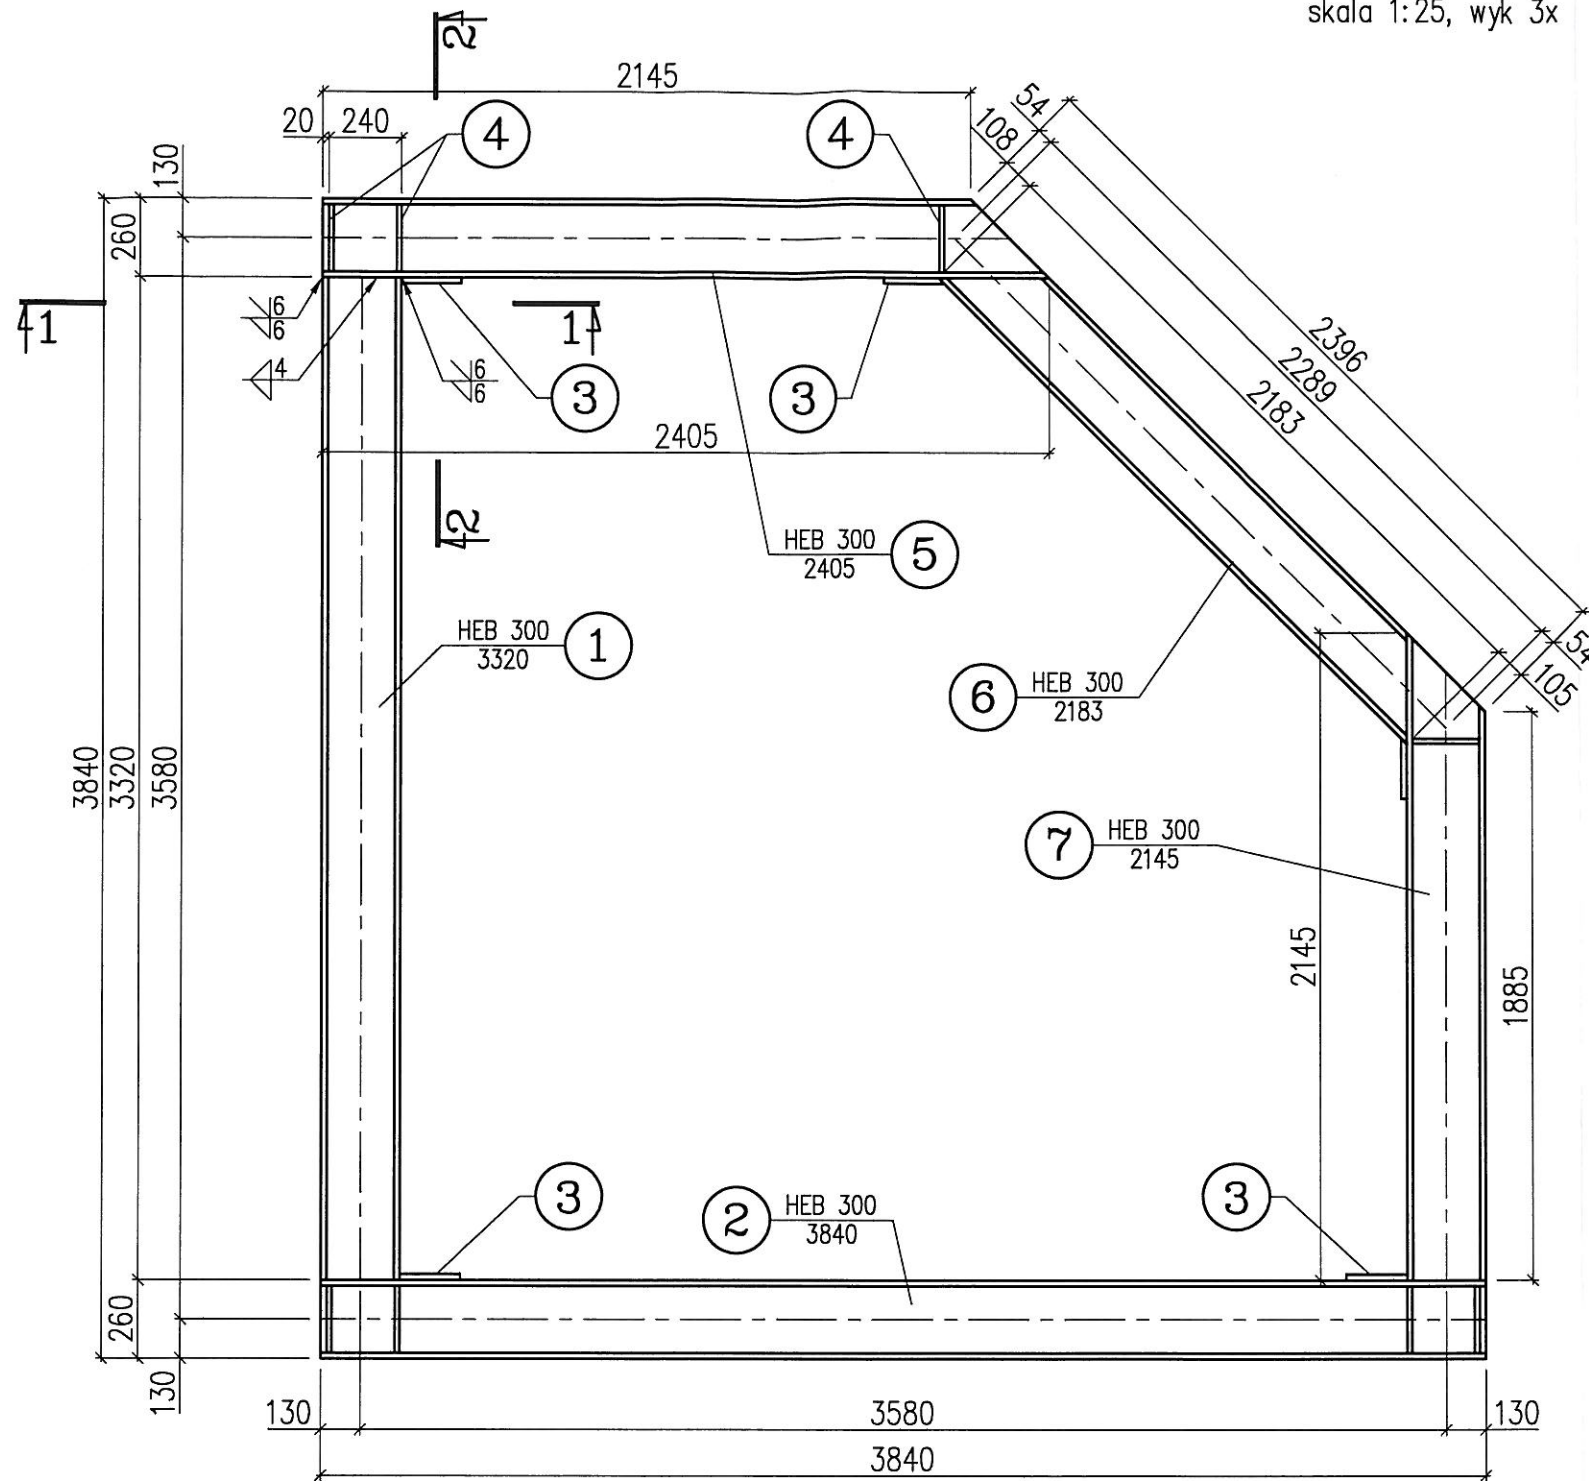

2-2
skala 1:10

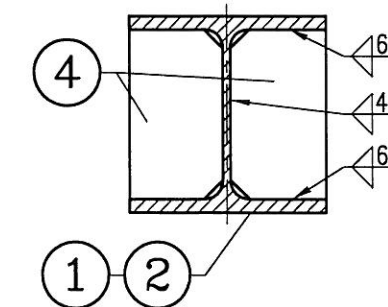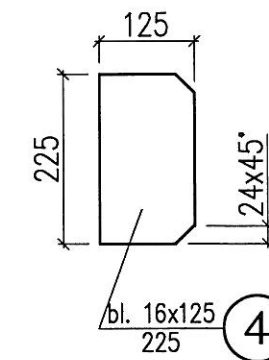

24

Rama rozporowa R2 wyk. 4x						Łączna suma mas (kg)	5541,12
						Suma mas (kg)	1385,28
7	1	HEB 260		18G2	2145	93,00	199,49
6	1	HEB 260		18G2	2183	93,00	203,02
5	1	HEB 260		18G2	2405	93,00	223,67
4	16	Blacha 16x125	PN-83/H-92203	18G2	225	16,30	58,68
3	5	Blacha 20x200	PN-83/H-92203	18G2	220	31,40	34,54
2	1	HEB 260		18G2	3840	93,00	357,12
1	1	HEB 260		18G2	3320	93,00	308,76
Nr	Ilość	Nazwa części	Nr rys./normy	Mat.	Wymiary	Masa 1mb.	Masa (kg)

Stal : 18G2 (S355)
elektrody wg: PN-88/M-69433
 Elementy wykonać bez zabezpieczenia antykorozyjnego

Uwaga:
 Wymiary podano w mm a poziomy w m.
 Spoiny zakładać na całej długości styku
 Spoiny nieoznaczone V a=g lub V a=0.6g(min)
 * - ustalić ostatecznie na budowie

INWESTOR					
GENERALNA DYREKCJA DRÓG KRAJOWYCH I AUTOSTRAD 53-139 WROCŁAW ul. Powstańców Śl. 186					
JEDNOSTKA PROJEKTOWA					
ZADANIE				Budowa obwodnicy m. Wałbrzych w ciągu drogi krajowej nr 35 od km 2+350 do km 8+250	
NAZWA OPRACOWANIA				PROJEKT BUDOWLANY TOM VI/2	
TYTUŁ RYSUNKU PRZECISK POD TORAMI PKP LINII KOLEJOWEJ NR 274 w km 70,778 RAMA ROZPOROWA R2					
FUNKCJA	IMIĘ I NAZWISKO	BRANŻA/NUMER UPRAWNIENI	PODPIS		
PROJEKTANT	mgr inż. Rafał Żyła	konstr. SLK/1913/PWOK/07			
SPRAWDZAJĄCY	mgr inż. Paweł Okroj	konstr. 85/98			
OPRACOWAŁ					
NR UMOWY GDDKiA O/NR 88/PN/U/R-2/2009 (PR-558/09)	SKALA 1:25	DATA SIERPIEŃ 2010	STADIUM PB	BRANŻA konstrukcyjna	NR RYS. 346-K-ŻM-07 /VI-2-P-01