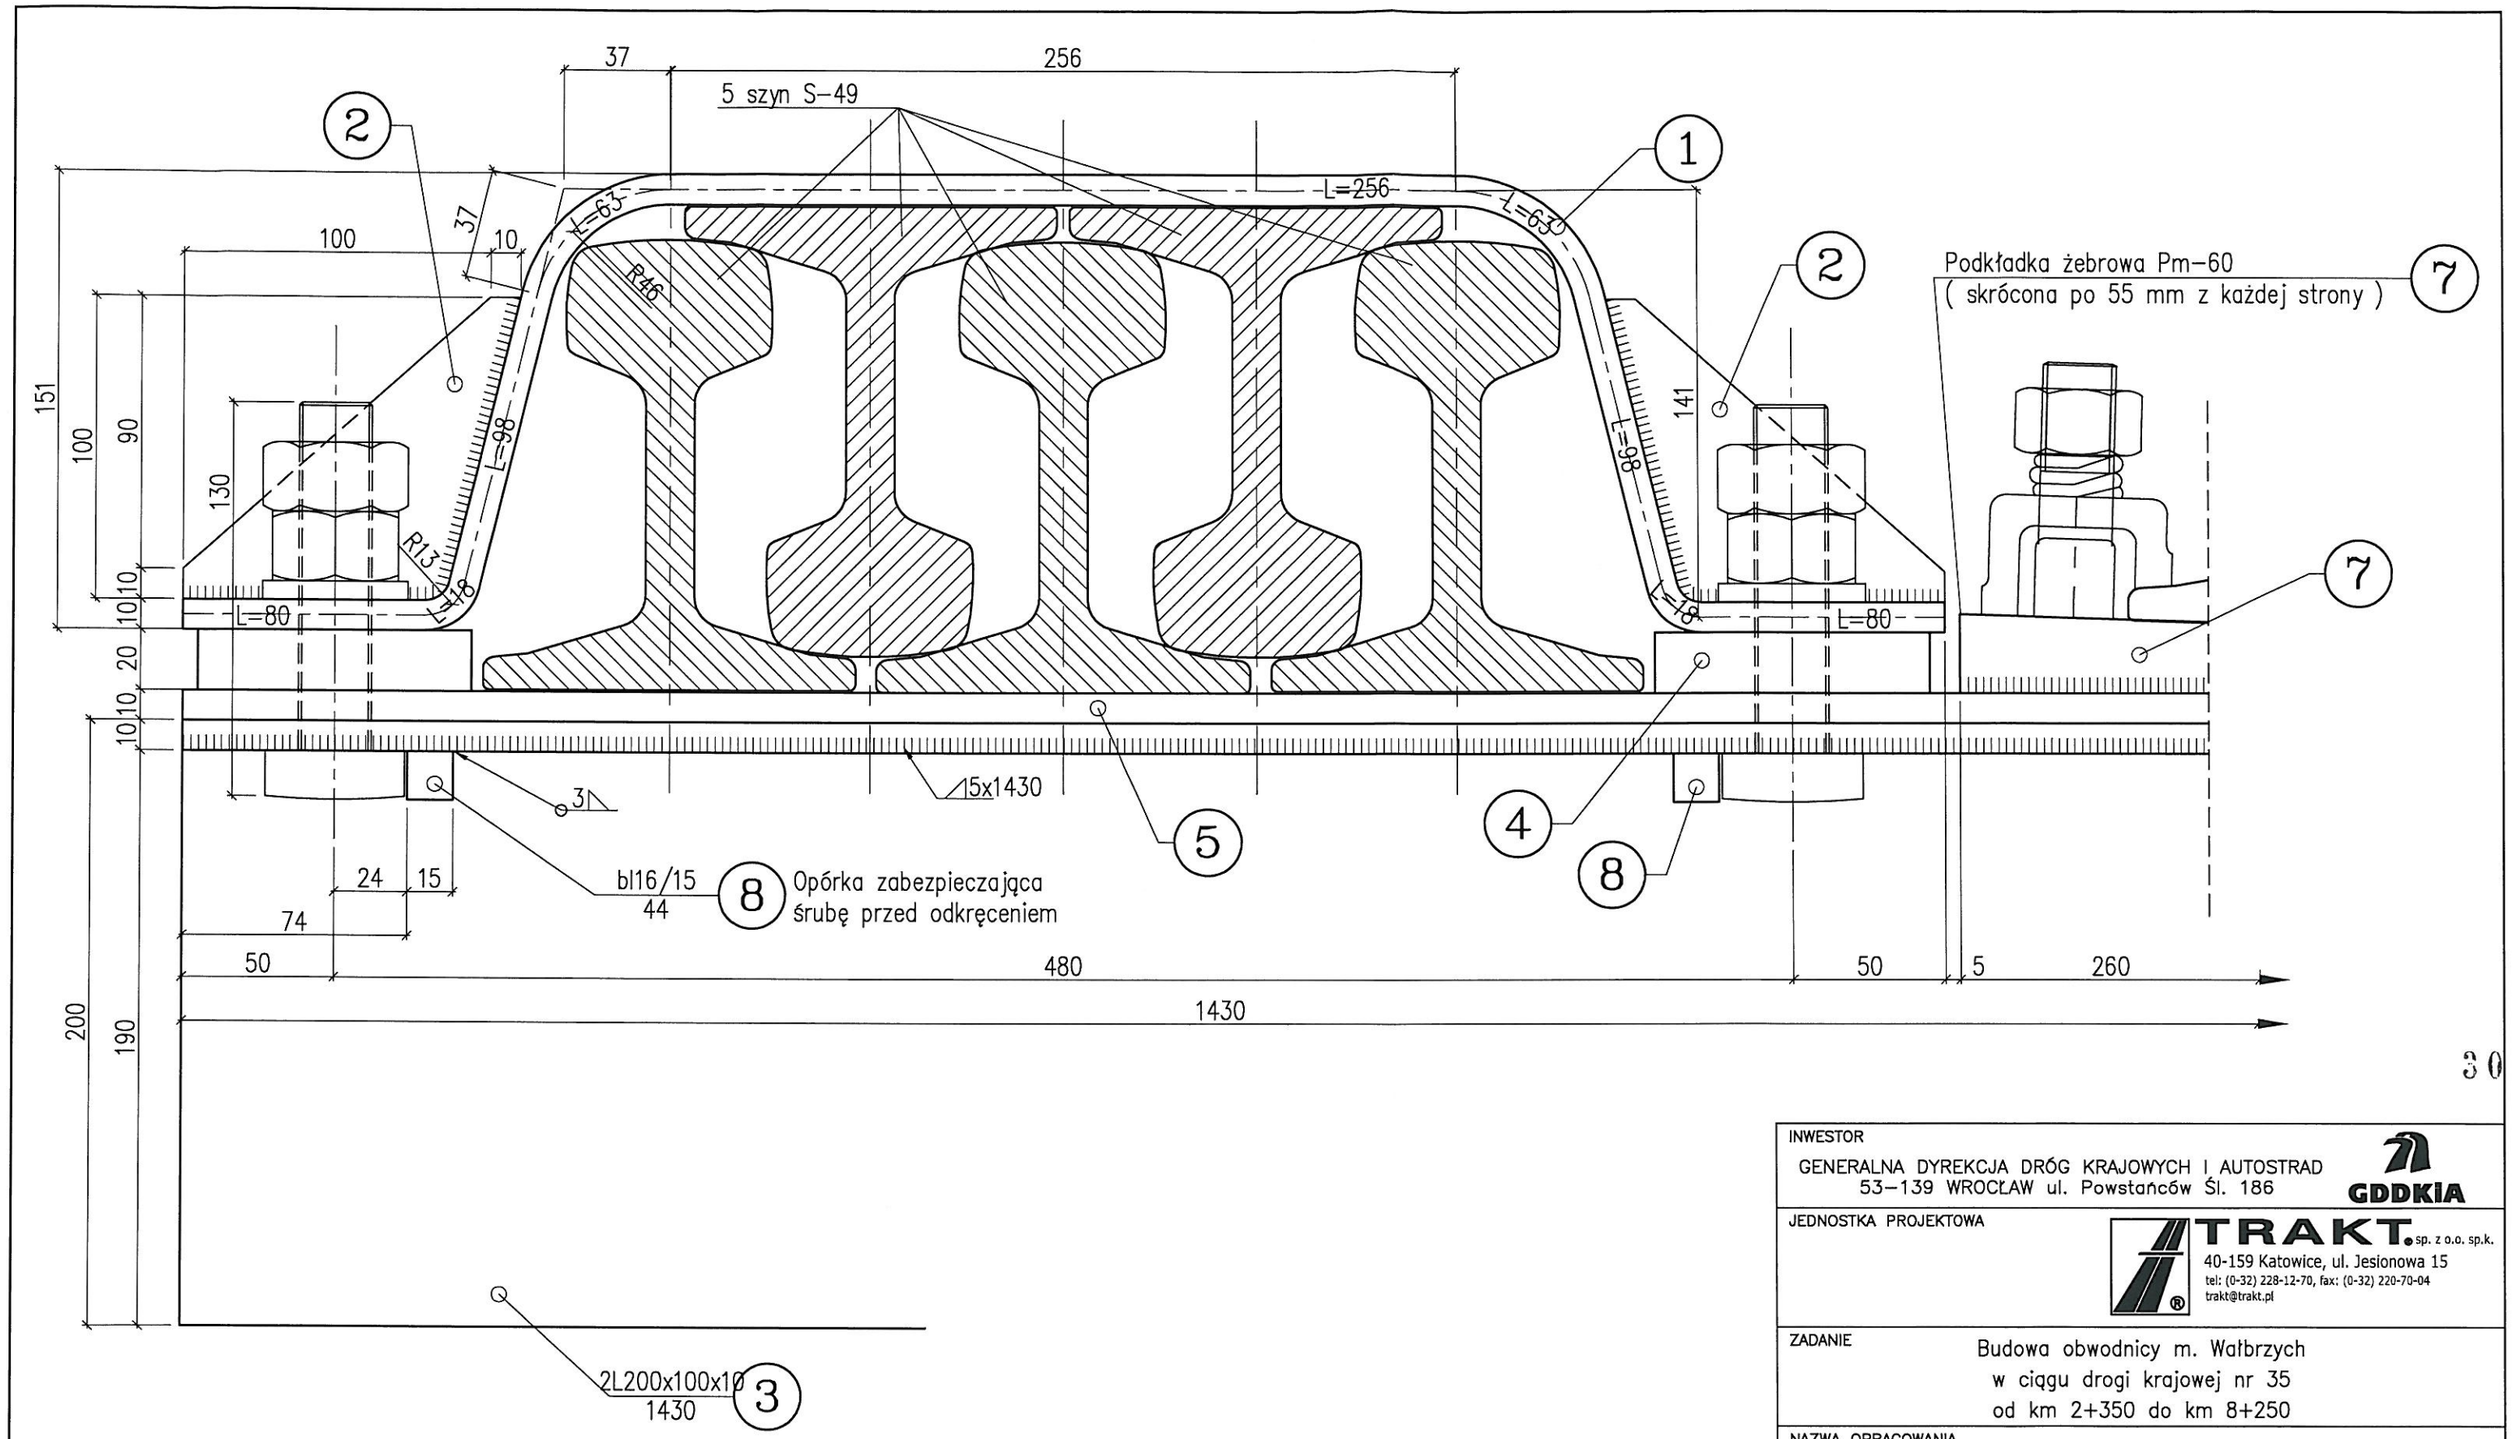

30

INWESTOR	GENERALNA DYREKCJA DRÓG KRAJOWYCH I AUTOSTRAD 53–139 WROCŁAW ul. Powstańców Śl. 186 GDDKiA
JEDNOSTKA PROJEKTOWA	TRAKT. sp. z o.o. sp.k. 40-159 Katowice, ul. Jesionowa 15 tel: (0-32) 228-12-70, fax: (0-32) 220-70-04 trakt@trakt.pl
ZADANIE	Budowa obwodnicy m. Wałbrzych w ciągu drogi krajowej nr 35 od km 2+350 do km 8+250
NAZWA OPRACOWANIA	PROJEKT BUDOWLANY TOM VI/2
TYTUŁ RYSUNKU	PRZECISK POD TORAMI PKP LINII KOLEJOWEJ NR 274 w km 70,778 KONSTRUKCJA ODCIĄŻAJĄCA. DETAL PRZEKROJU A–A

FUNKCJA	IMIĘ I NAZWISKO	BRANŻA/NUMER UPRAWNIEŃ	PODPIS
PROJEKTANT	mgr inż. Rafał Żyła	konstr. SLK/1913/PWOK/07	
SPRAWDZAJĄCY	mgr inż. Paweł Okroj	konstr. 85/98	
OPRACOWAŁ			

NR UMOWY	SKALA	DATA	STADIUM	BRANŻA	NR RYS.
GDDKiA O/WR 86/PN/U/R-2/2009 (PR-558/09)	1:2	SIERPIEŃ 2010	PB	konstrukcyjna	346–K–ŻM–13 /VI–2–P–01