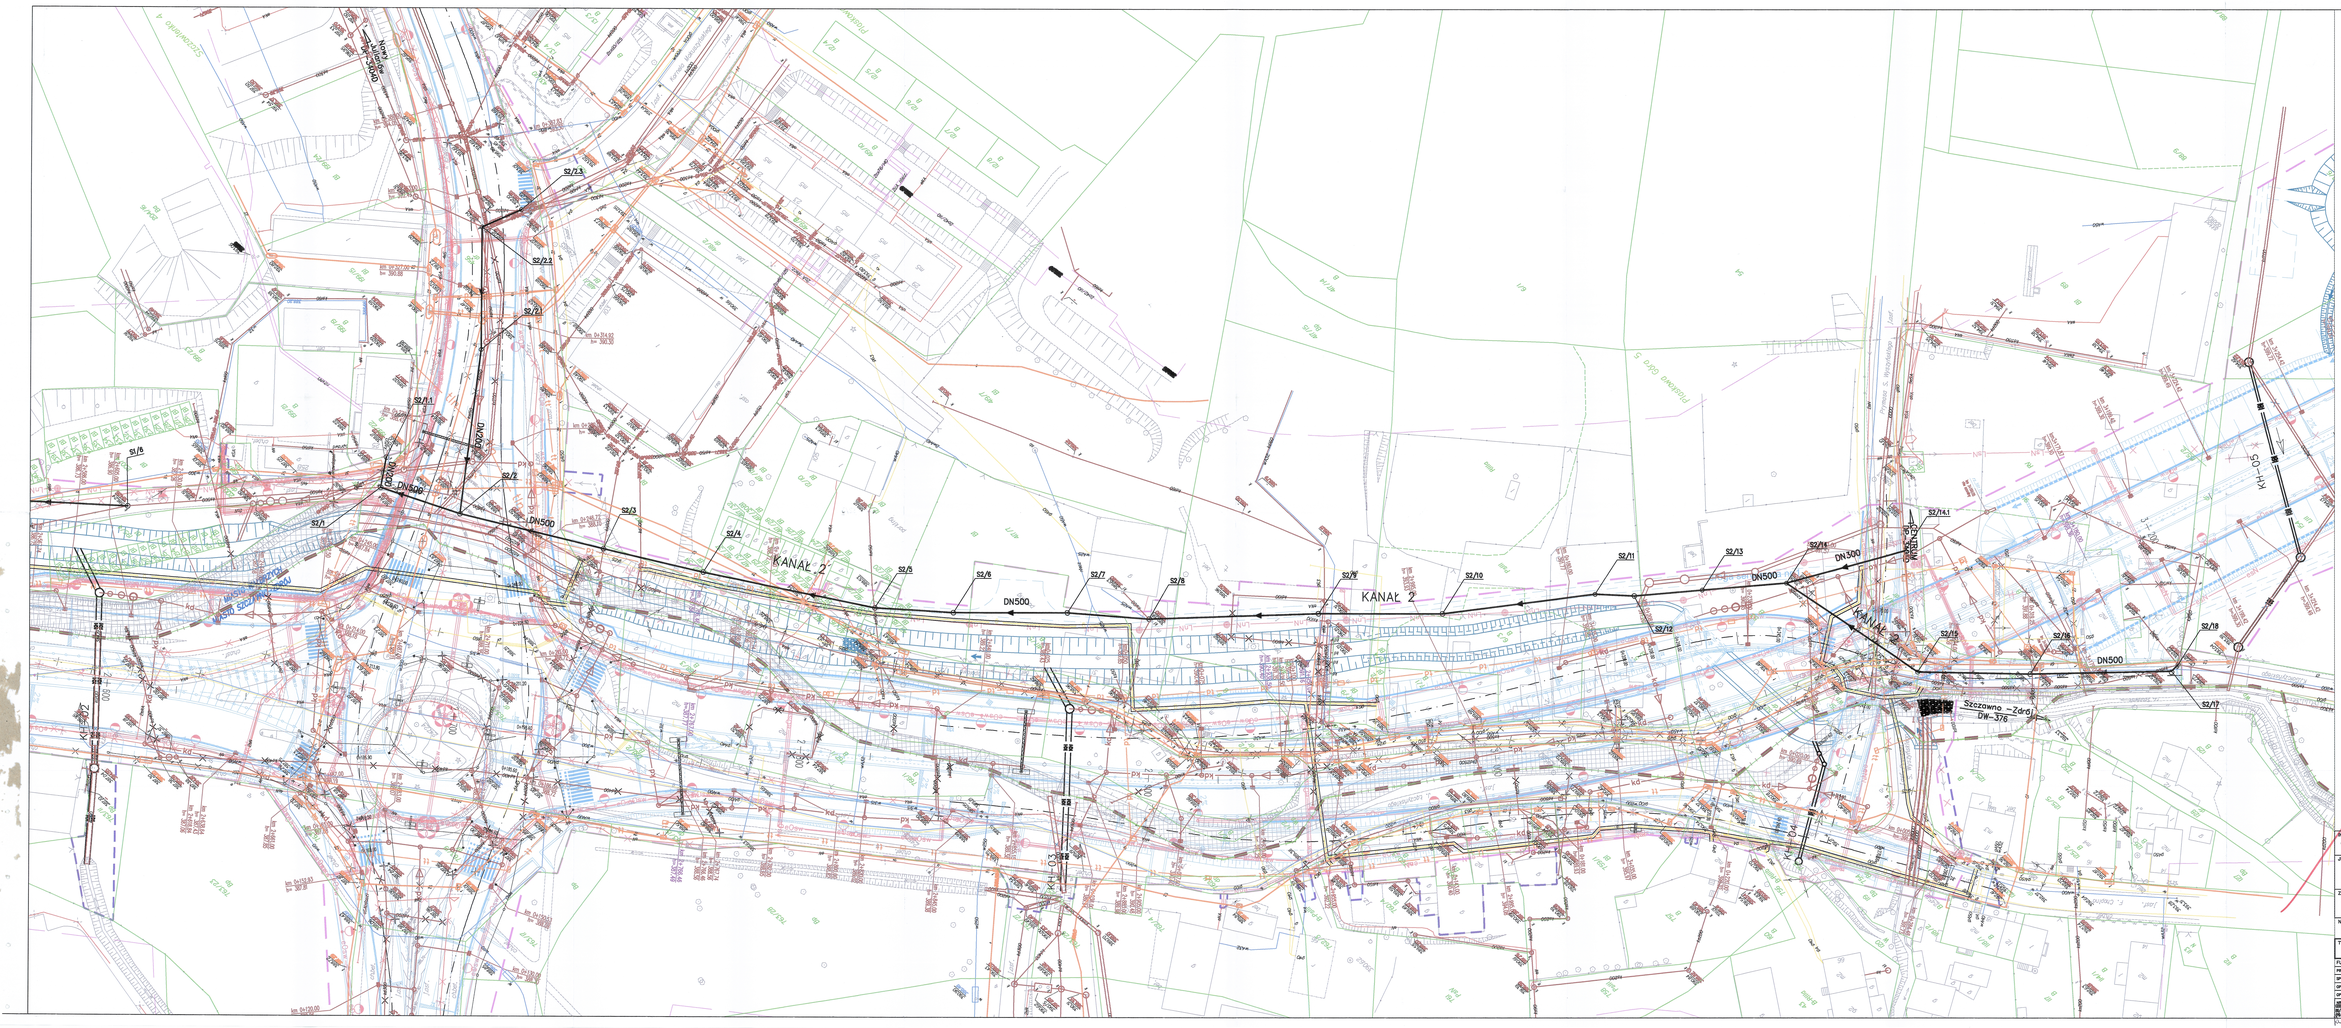

KANAŁ 2
DN500
DN300
DN200
S2/1
S2/2
S2/3
S2/4
S2/5
S2/6
S2/7
S2/8
S2/9
S2/10
S2/11
S2/12
S2/13
S2/14
S2/14.1
S2/15
S2/16
S2/17
S2/18
S2/1.1
S2/2.1
S2/2.2
S2/2.3
S1/6
KH-02
KH-03
KH-04
KH-05
Szczawno -Zdrój DW-376
Prymasa S. Wyszyńskiego
Nowy Julianów DP-3404D
Piaskowa Góra 5
Szczawienko 4
Kornela Makuszyńskiego
F. Chopina
CENTRUM DP-3404D

LEGENDA:

- linia rozgraniczająca teren
- linia czasowego zajęcia
- granica działki
137/2 - numer działki

SIECI PROJEKTOWANE:

Kanalizacja sanitarna

- kanalizacja sanitarna
- rehabilitacja kanalizacji sanitarnej
- studnia kanalizacyjna
- likwidacja

Kanalizacja deszczowa

- kanalizacja deszczowa
- kanalizacja deszczowa DN≥700
kdT - kanalizacja deszczowa tłoczna
- kanalizacja deszczowa do renowacji
- studnia kanalizacyjna
SW - studnia wpadowa
OS SEP - osadnik i separator substancji ropopochodnych
SK - studnia kontrolna
- osadnik i separator substancji ropopochodnych
- likwidacja

Branża teletechniczna

tt - sieć TP S.A.
td - sieć Dialog
tln - sieci napowietrzne
- studnia kablowa
- złącze kablowe
- likwidacja

Branża gazowa

g - sieć gazowa
- likwidacja

Branża elektroenergetyczna

esN - kable średniego napięcia
eOsw - kable obwodów oświetlenia
enN - kable niskiego napięcia
LnN - przewody linii napowietrznej niskiego napięcia
LsN - przewody linii napowietrznej średniego napięcia
- słup z oprawą oświetlenia
- słupy linii napowietrznej
- złącza kablowe nN
- likwidacja

Branża wodociągowa

W - sieć wodociągowa
- hydrant
- zasuwa
- studnia z zasuwą Dn≥250
- likwidacja

Branża hydrologiczna

KH - sieć hydrotechniczna
- zbiorniki retencyjne
- cieki naturalne rowy melioracyjne
- likwidacja
- rura ochronna

17

INWESTOR

GENERALNA DYREKCJA DRÓG KRAJOWYCH I AUTOSTRAD
53-139 WROCŁAW ul. Powstańców Śl. 186

GDDKiA

JEDNOSTKA PROJEKTOWA

TRAKT. sp. z o.o. sp.k.
40-159 Katowice, ul. Jesionowa 15
tel: (0-32) 228-12-70, fax: (0-32) 220-70-04
trakt@trakt.pl

ZADANIE

**Budowa obwodnicy m. Wałbrzych
w ciągu drogi krajowej nr 35
od km 2+350 do km 8+250**

NAZWA OPRACOWANIA

PROJEKT BUDOWLANY
TOM VI CZĘŚĆ VI/3

TYTUŁ RYSUNKU

PLAN SYTUACYJNY
KANAŁ 2

FUNKCJA	IMIĘ I NAZWISKO	BRANŻA/NUMER UPRAWNIEŃ	PODPIS
PROJEKTANT	inż. Barbara Talaga	wod-kan 833/82	
SPRAWDZAJĄCY	mgr inż. Maria Hanak	wod-kan 541/94	
OPRACOWAŁ	mgr inż. Katarzyna Mazur		
OPRACOWAŁ	Małgorzata Dziabała		

NR UMOWY GDDKiA O/WR 86/PN/U/R-2/2009 (PR-558/09)	SKALA	DATA	STADIUM	BRANŻA	NR RYS.
	1:500	WRZESIEŃ 2010	PB	wod-kan	2.02 /VI-3-KS-01

Rys. zamieniony dla końca opracowania