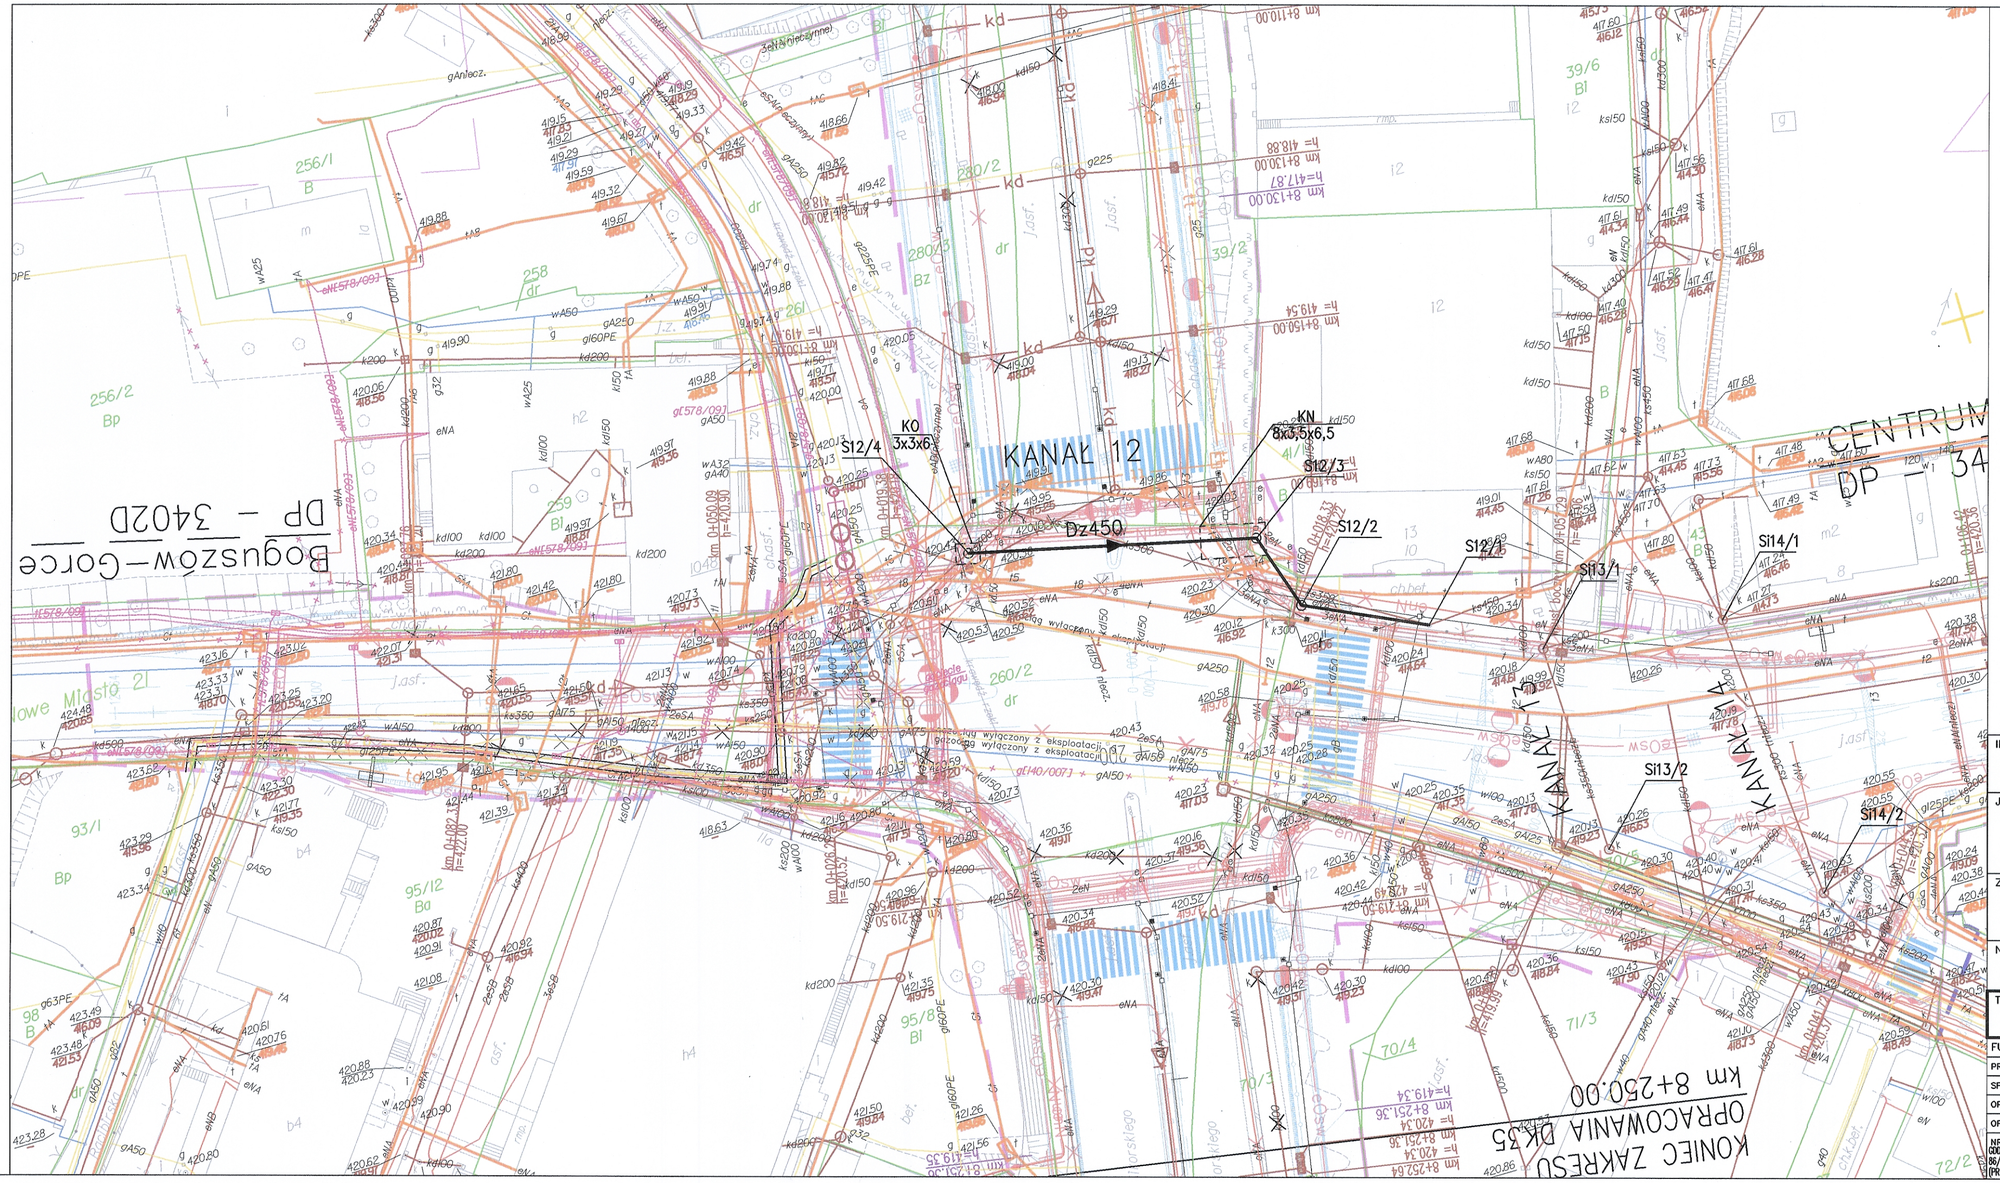
KANAŁ 12
KO 3x3x6
KN 8x3,5x6,5
S12/4
S12/3
S12/2
S12/1
S13/1
S13/2
S14/1
S14/2
Dz450
CENTRUM DP – 34
Boguszów–Gorce DP – 3402D
KANAŁ 13
KANAŁ 14
KONIEC ZAKRESU OPRACOWANIA DK35 km 8+250.00
km 8+130.00
km 8+150.00
km 8+110.00
km 8+219.50
km 8+251.36
km 8+252.64
km 0+082.12
km 0+106.42
km 0+120.36
km 0+122.00
km 0+127.00
km 0+128.00
km